


Sökkulskaut


Dýpt 700mm

Heimtaug RR 400 / 230V, 63A
Heimtaug síma
Inntakspípur fyrir rafmagn og útlýsingu 50 + 25 mm
Inntakspípa fyrir síma 50 mm
Inntakspípa fyrir kapalkefni 32 mm

Steinhella

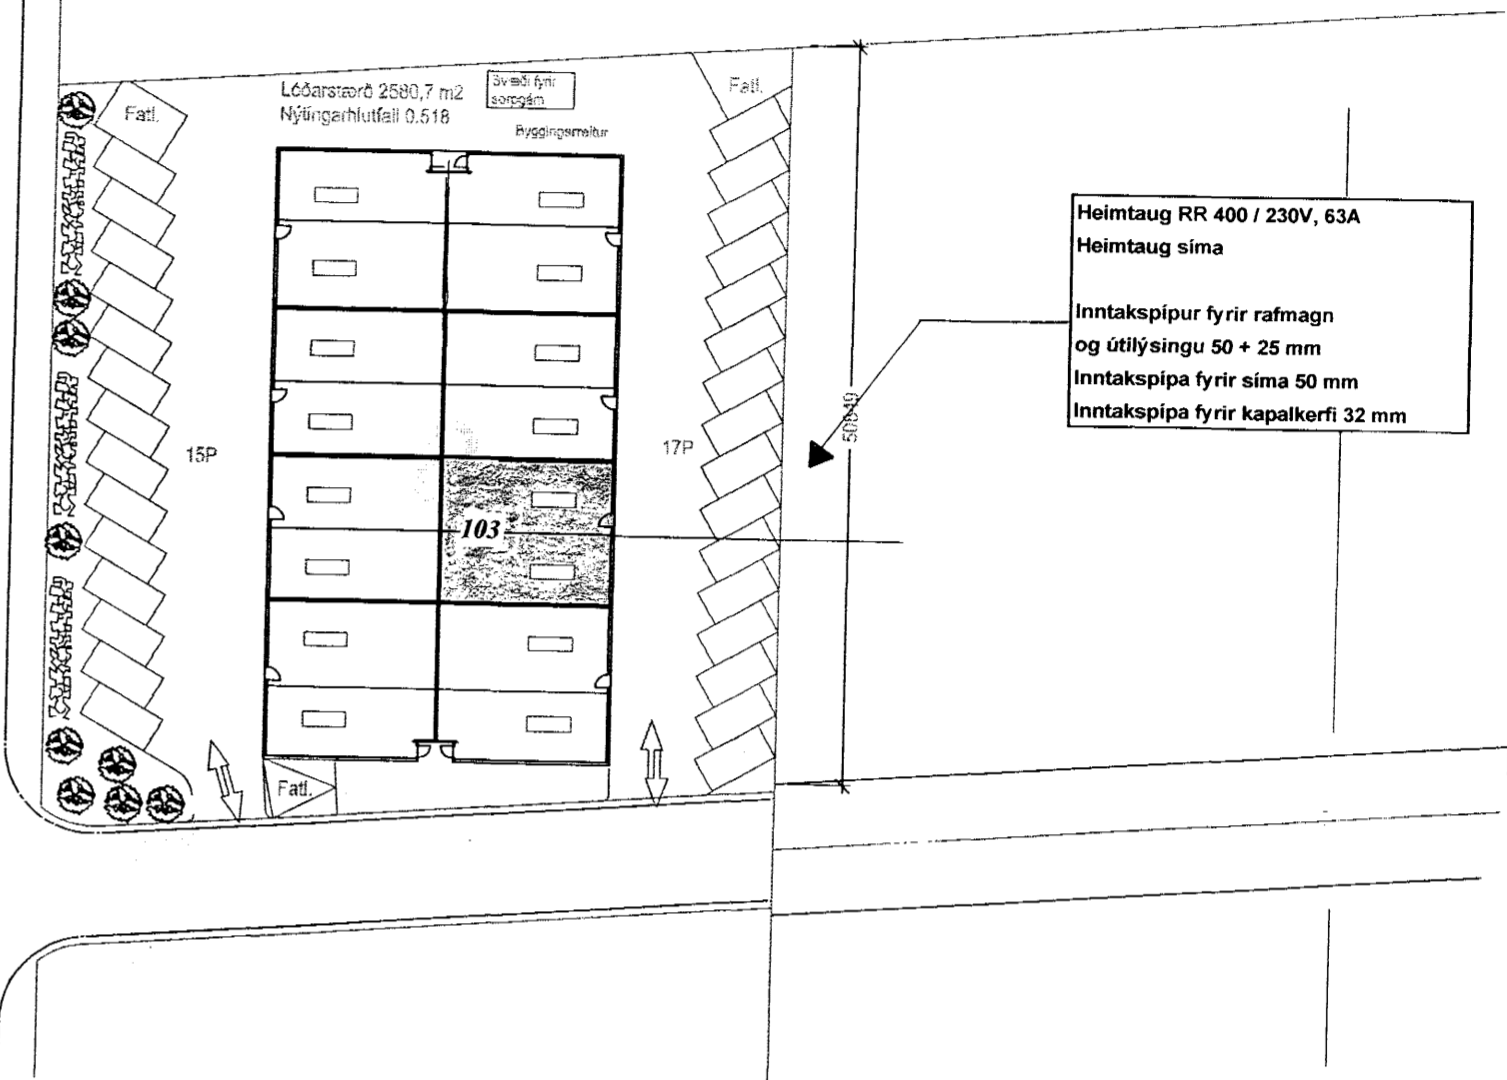

Heimtaug RR 400 / 230V, 63A
Heimtaug síma
Inntakspípur fyrir rafmagn og útlýsingu 50 + 25 mm
Inntakspípa fyrir síma 50 mm
Inntakspípa fyrir kapalkefni 32 mm

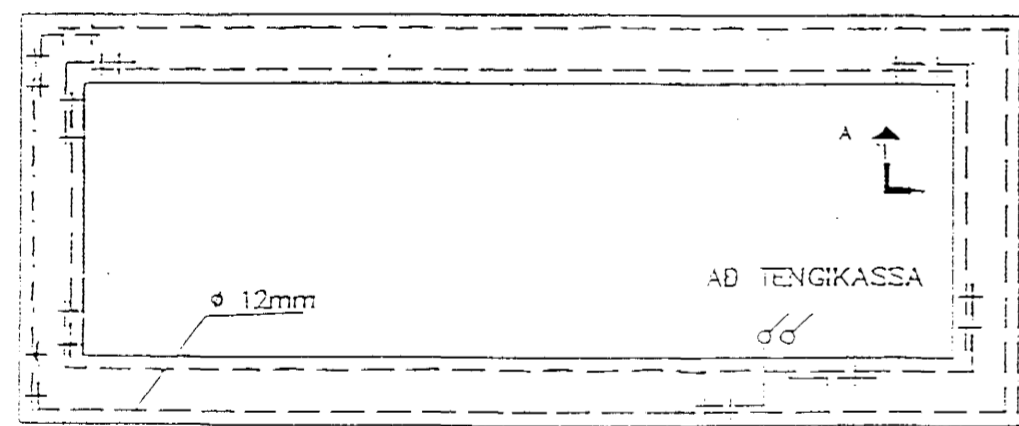


GRUNNMYND SÖKKULVEGGJA

STEYPUTENN

VIRLÁSAR

SAMTENGING STEYPUTENA

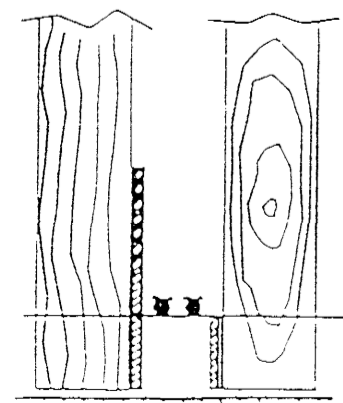

SNID A - A Í SÖKKULVEGG

SYND ERU 2 NEDSTU STEYPU-
STYKKIARJÄRN Í STEYPUHÖN
OFAN Á NEDSTU NOTVAÐUM


ÞESSI JÄRN SKAL MERKJA
VEI. TIL ÞESS AD ÖNNUR JÄRN
VERDI EKKI NOTUÐ Í MISGRIPUM,
EDA SÖKKULSKAUTSJÄRN Í ANNAD



KÖPARVÍR Í RÖRI TENGIST
EFTIR ATVIKUM Á
PE - EDA PEN - SKINNU
Í TOFLU


TENGIDÓS U.P.B.
20x20x10 cm.

TENGIDÓS FYRIR SÖKKULSKAUT
SKAL ÁVALLT VERA SÝNILEG OG
AÐGENGILEG. STAÐSETT VIÐ
VATNSINNTÖK EDA UNDIR TOFLU

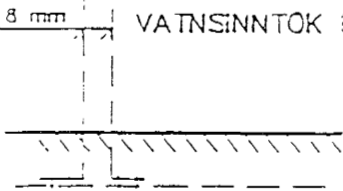

SNID AF TOFLUVEGG

VIRLÁSAR

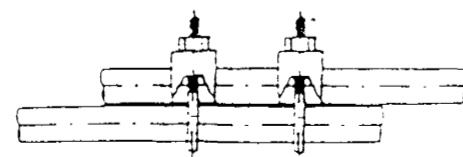

SAMTENGING STEYPUTENA
SETJA SKAL TVO VIRLÁSA
Á HVER SAMSKREYTI

ALMENNAR SKÝRINGAR

1. ALLAR PÍPUR ERU 16 mm OG VÍR 1.5 mm² NEMA ANNAD KOMI FRAM Á TEIKNINGUM.
2. HÆDIR ROFA FRÁ FULLFRÁGENGNUM GÖLFU ERU 100 cm. NEMA ANNAD KOMI FRAM Á TEIKNINGUM.
3. HÆDIR RAFMAGNS OG ANNARA SMÁSPENNUTENGLA FRÁ FULLFRÁGENGNUM GÖLFU ER 20 cm NEMA ANNAD KOMI FRAM Á TEIKNINGUM.
4. ÖLL MÁL ERU GEFIN UPP Í SENTRIMETURUM OG ER ALLTAF MIÐAÐ VIÐ FULLFRÁGENGID GÖLF EDA VEGG. MÁLSETT ER Í MIÐJA DÓS EDA ÚR MIÐRI DÓS Í MIÐJA DÓS AD FULLFRÁGENGNUM VEGG EDA GÖLFU.
5. ÞAR SEM PÍPUR ERU LAGÐAR HJÚÐ VIÐ HJÚÐ Í LOFTUM EDA VEGGJUM SKAL HAFNA A.M.K. 3 cm BIL Á MILLI RORA, ÞANNIG AD STEYPA GETI AUBVELDLEGA RUNNID Á MILLI.
6. GREINAR ERU EKKI SÝNDAR Í ÖLLUM TILVIKUM AD TOFLU, EN ERU ÞÁ MERKTAR VIÐKOMANDI TOFLU. DÆMI TG-GR.11 ER GREIN 11 FRÁ TOFLU TG.
7. TIL SNERTISPENNUVARNA SKAL BETA NÖLLUN OG LEKA STRAUMSVORN.
8. MÁLMHLUTA LAGNA, TÆKJA, LAMPA OG RAFEUNADAR SKAL JARDBINDA VANDLEGA.
9. MÁLSTRAUMUR ROFA OG TENGLA SKAL VERA MINNST 10A.
10. SPENNUJAFNA SKAL PÍPUKERFI FYRIR HETA OG KALDAVATNSLOGN. SKILA SKAL MÆLINGU AF JARDBINDINGUNNI OG SKAL HUN UPPFYLLA KRÖFUR RAFVETUNNAR.
11. ÖLL TÄKN ERU TÄKNRÆN OG BER AD SAMRÆMJA LAGNIR AD TÆKJUM EFTIR AÐSTÆÐUM Á STAÐNUM OG EFTIR SERTEIKNINGUM.
12. ÖLL TÄKN ERU SAMKVEMT STAÐL.
13. HÆDIR TENGLA YFIR ELDHÚSBORÐUM ERU 100 CM. NEMA ANNARS SE GETIÐ.
14. HÆDIR VEGGÓOSA YFIR SPEGLUM ERU 190 CM NEMA ANNARS SE GETIÐ.

Steinhella 8 Hafnarfirði		
Afstöðumynd, sökkulskaut og skýringar.		
Sníð A	Ljóspráðurinn ehf.	
M 1:50	Síða 1-1	Geislalind 15
Dags.	23.10.04	200 Kópavogi
Guðjón Guðmundsson löggiltur rafv. S.5546767 Gsm 693-0400		