


Heimtaug RR 400 / 230V, 63A
Heimtaug síma
Inntakspípur fyrir rafmagn og útlýsingu 50 + 25 mm
Inntakspípa fyrir síma 50 mm
Inntakspípa fyrir kapalkefni 32 mm

Sökkulskaut

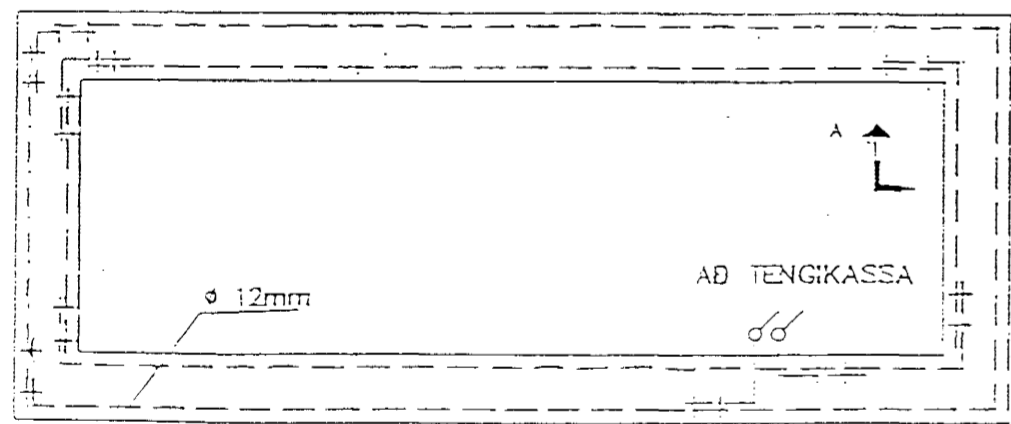


GRUNNMYND SÖKKULVEGGJA

STEYPUTENN

VIRLÁSAR

SAMTENGING STEYPUTENA

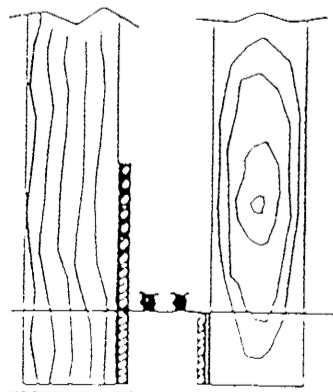

SNID A - A Í SÖKKULVEGG

SYND ERU 2 NEDSTU STEYPTU
STEYPTARJÄRN STEYPTU
SYND 3 NEDSTU STEYPTU



KOPARVÍR Í RÖRI TENGIÐ EFTIR ATVIKUM Á PE - EÐA PEN - SKINNU Í TOFLU


16²

TENGIÐÓÐ U.P.E. 20x20x10 cm.


TENGIÐÓÐ FYRIR SÖKKULSKAUT SKAL ÁVALLT VERA SÝNILEG OG AÐGENGILEG. STAÐSETT VÍÐ VATNSINNTOK EÐA UNDIR TOFLU

8 mm

SNID AF TOFLUVEGG

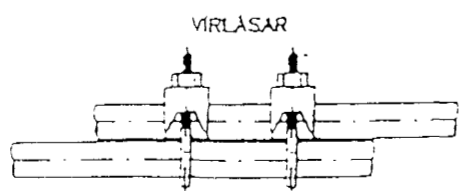

SAMTENGING STEYPUTENA SETJA SKAL TVO VIRLÁSA Á HVER SAMSKYTTI

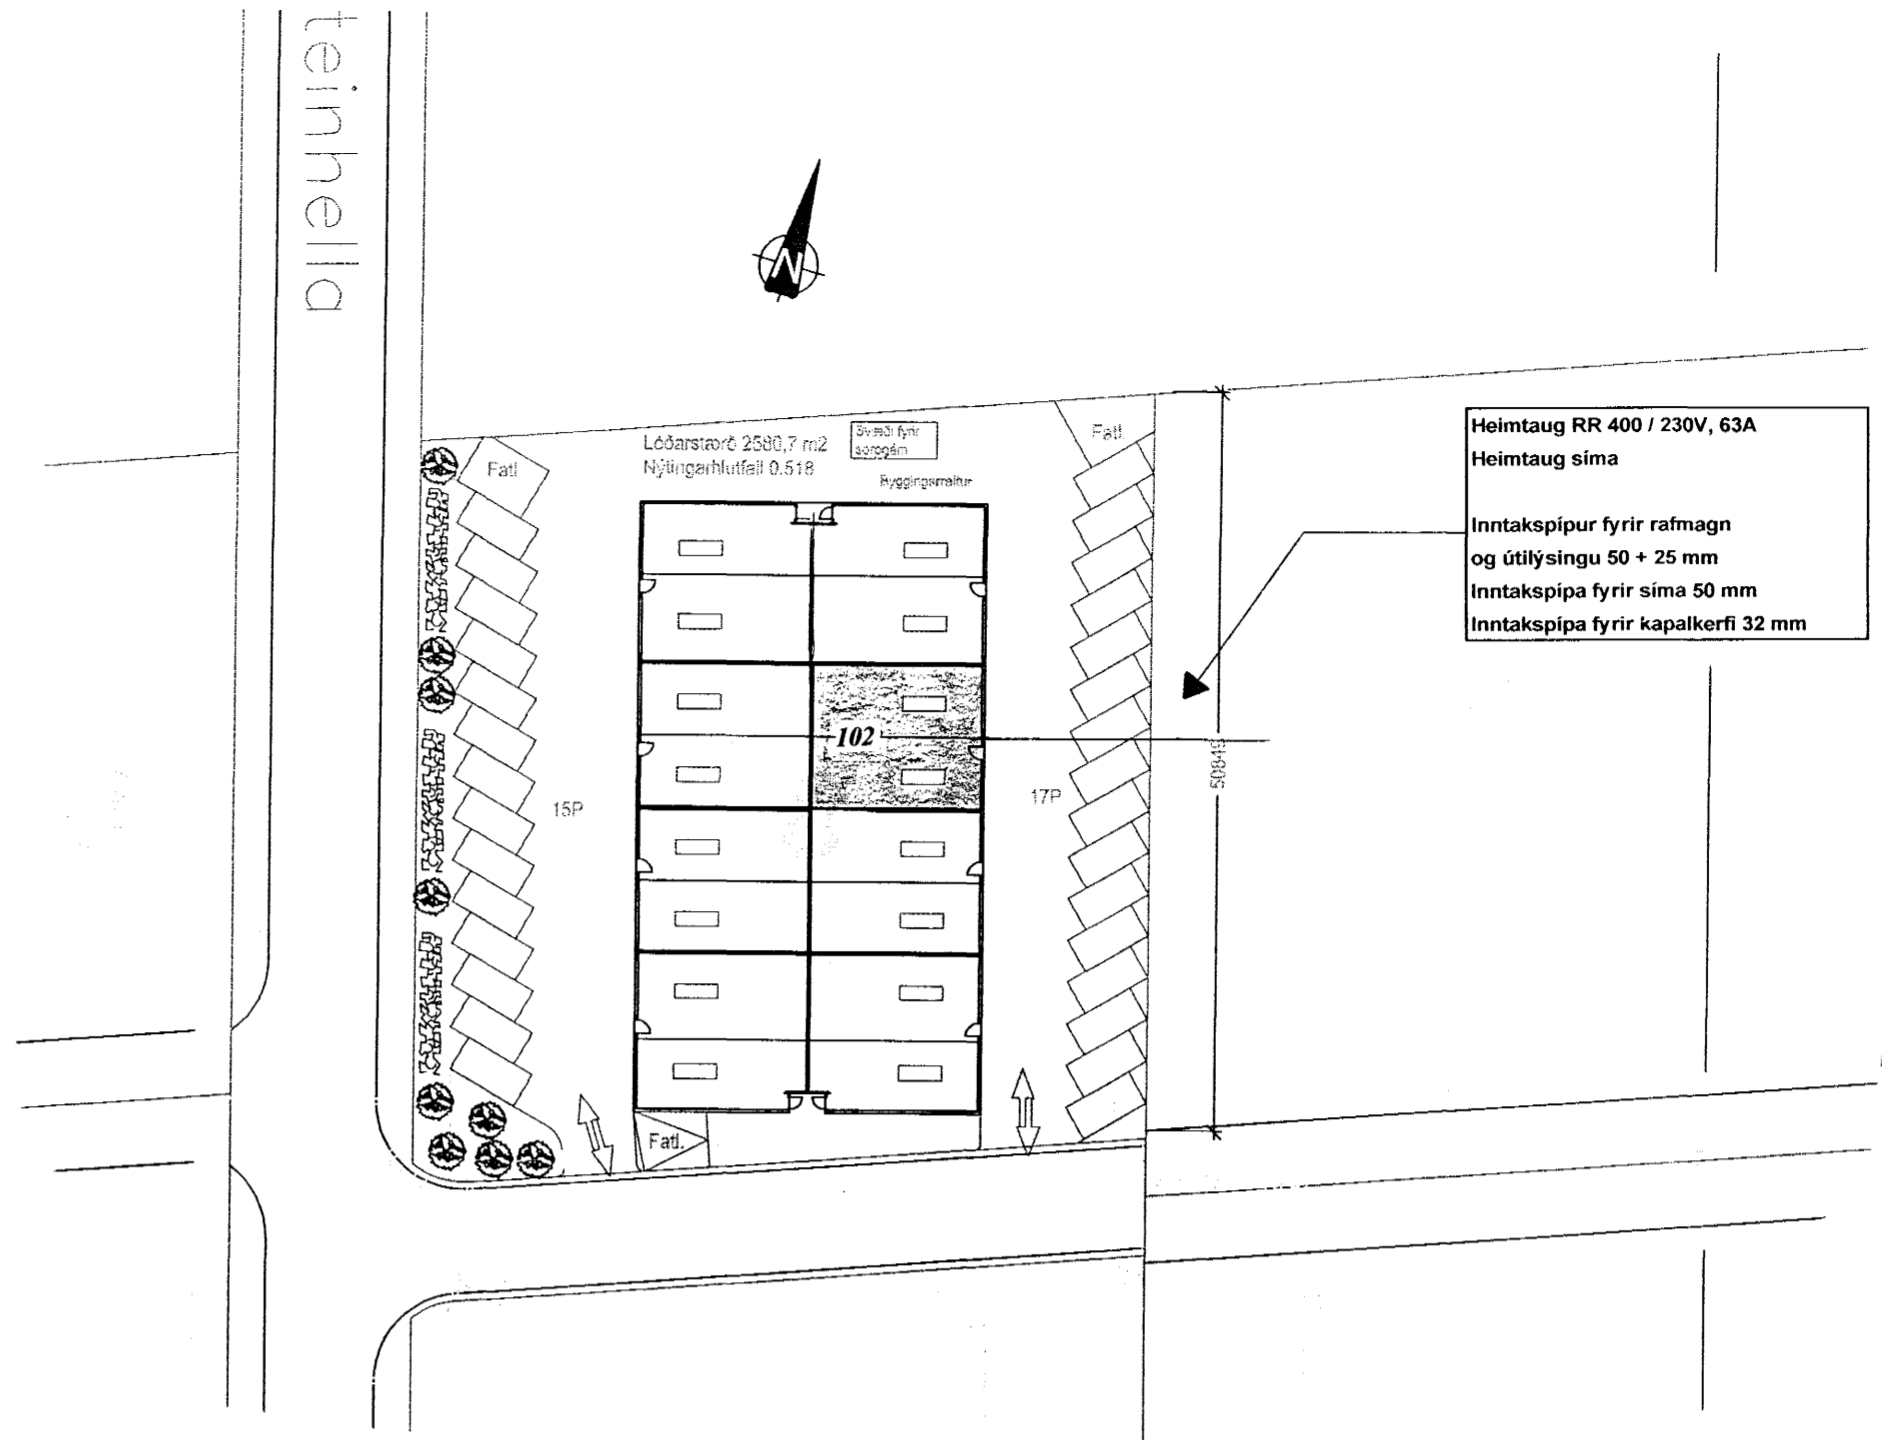

Heimtaug RR 400 / 230V, 63A
Heimtaug síma
Inntakspípur fyrir rafmagn og útlýsingu 50 + 25 mm
Inntakspípa fyrir síma 50 mm
Inntakspípa fyrir kapalkefni 32 mm

ALMENNAR SKÝRINGAR

1. ALLAR PÍPUR ERU 16 mm OG VÍR 1.5 mm² NEMA ANNAD KOMI FRAM Á TEKNINGUM.
2. HÆDIR ROFA FRÁ FULLFRÁGENGNI GÖLFI ERU 100 cm. NEMA ANNAD KOMI FRAM Á TEKNINGUM.
3. HÆDIR RAFMAGNIS OG ANNARA SMÁSPENNUTENGLA FRÁ FULLFRÁGENGNI GÖLFI ER 20 cm NEMA ANNAD KOMI FRAM Á TEKNINGUM.
4. ÖLL MÁL ERU GEFIN UPP Í SENTRIMETURUM OG ER ALLTAF MIÐAD VÍÐ FULLFRÁGENGNI GÖLF EÐA VEGG. MÁLSETT ER Í MIÐJA DÓS EÐA ÚR MIÐRI DÓS Í MIÐJA DÓS AÐ FULLFRÁGENGNUM VEGG EÐA GÖLFI.
5. ÞAR SEM PÍPUR ERU LAGÐAR HLÍÐ VÍÐ HLÍÐ Í LOFTUM EÐA VEGGJUM SKAL HAFNA A.M.K. 3 cm EBL Á MILLI RORA, ÞANNIG AÐ STEYPA GETI AÐVÆLDLEGA RUNNÍÐ Á MILLI.
6. GREINAR ERU EKKI SÝNDAR Í ÖLLUM TILVIKUM AÐ TOFLU, EN ERU ÞÁ MERKTAR VÍÐKOMANDI TOFLU. ÖÐMI TG-GR.11 ER GREIN 11 FRÁ TOFLU TG.
7. TIL SNERTISPENNUVARNA SKAL BETA NÖLLUN OG LEKAÞRAUMSVORN.
8. MÁLMHLUTA LAGNA, TÆKJA, LAMPA OG RAFBÚNADAR SKAL JARÐBÍNDIÐ VANDLEGA.
9. MÁLSTRAUMUR ROFA OG TENGLA SKAL VERA MINNST 10A.
10. SPENNUJAFNA SKAL PÍPUKERFI FYRIR HETTA OG KALDAVATNSLOGN. SKILA SKAL MÆLINGU AF JARÐBÍNDINGUNNI OG SKAL HUN UPPTYLLA KRÖFUR RAFVETUNNAR.
11. ÖLL TÁKN ERU TÁKNRÆN OG BER AÐ SAMRÆMA LAGNIR AÐ TEKJUM EFTIR AÐSTÆÐUM Á STAÐNUM OG EFTIR SERTEKNINGUM.
12. ÖLL TÁKN ERU SAMKVÆMT STAÐL.
13. HÆDIR TENGLA YFIR ELDHÚSBORBUM ERU 100 CM, NEMA ANNARS SE GETIÐ.
14. HÆDIR VEGGÐÓÐA YFIR SPEGLUM ERU 190 CM NEMA ANNARS SE GETIÐ.

Steinhella 8 Hafnarfirði		
Afstöðumynd, sökkulskaut og skýringar.		
Sníð A	Ljósþráðurinn ehf.	
M 1:50	Síða 1-1	Geislalind 15
Dags.	23.10.04	200 Kópavogi
Guðjón Guðmundsson löggiltur rafv. S.5546767 Gsm 693-0400		
