

Herjólfsgata


k: 3.24

gangstétt


skábraut lögð malbiki snjóbræðslukerfi undir.



sneiðing C-C í í bílag.

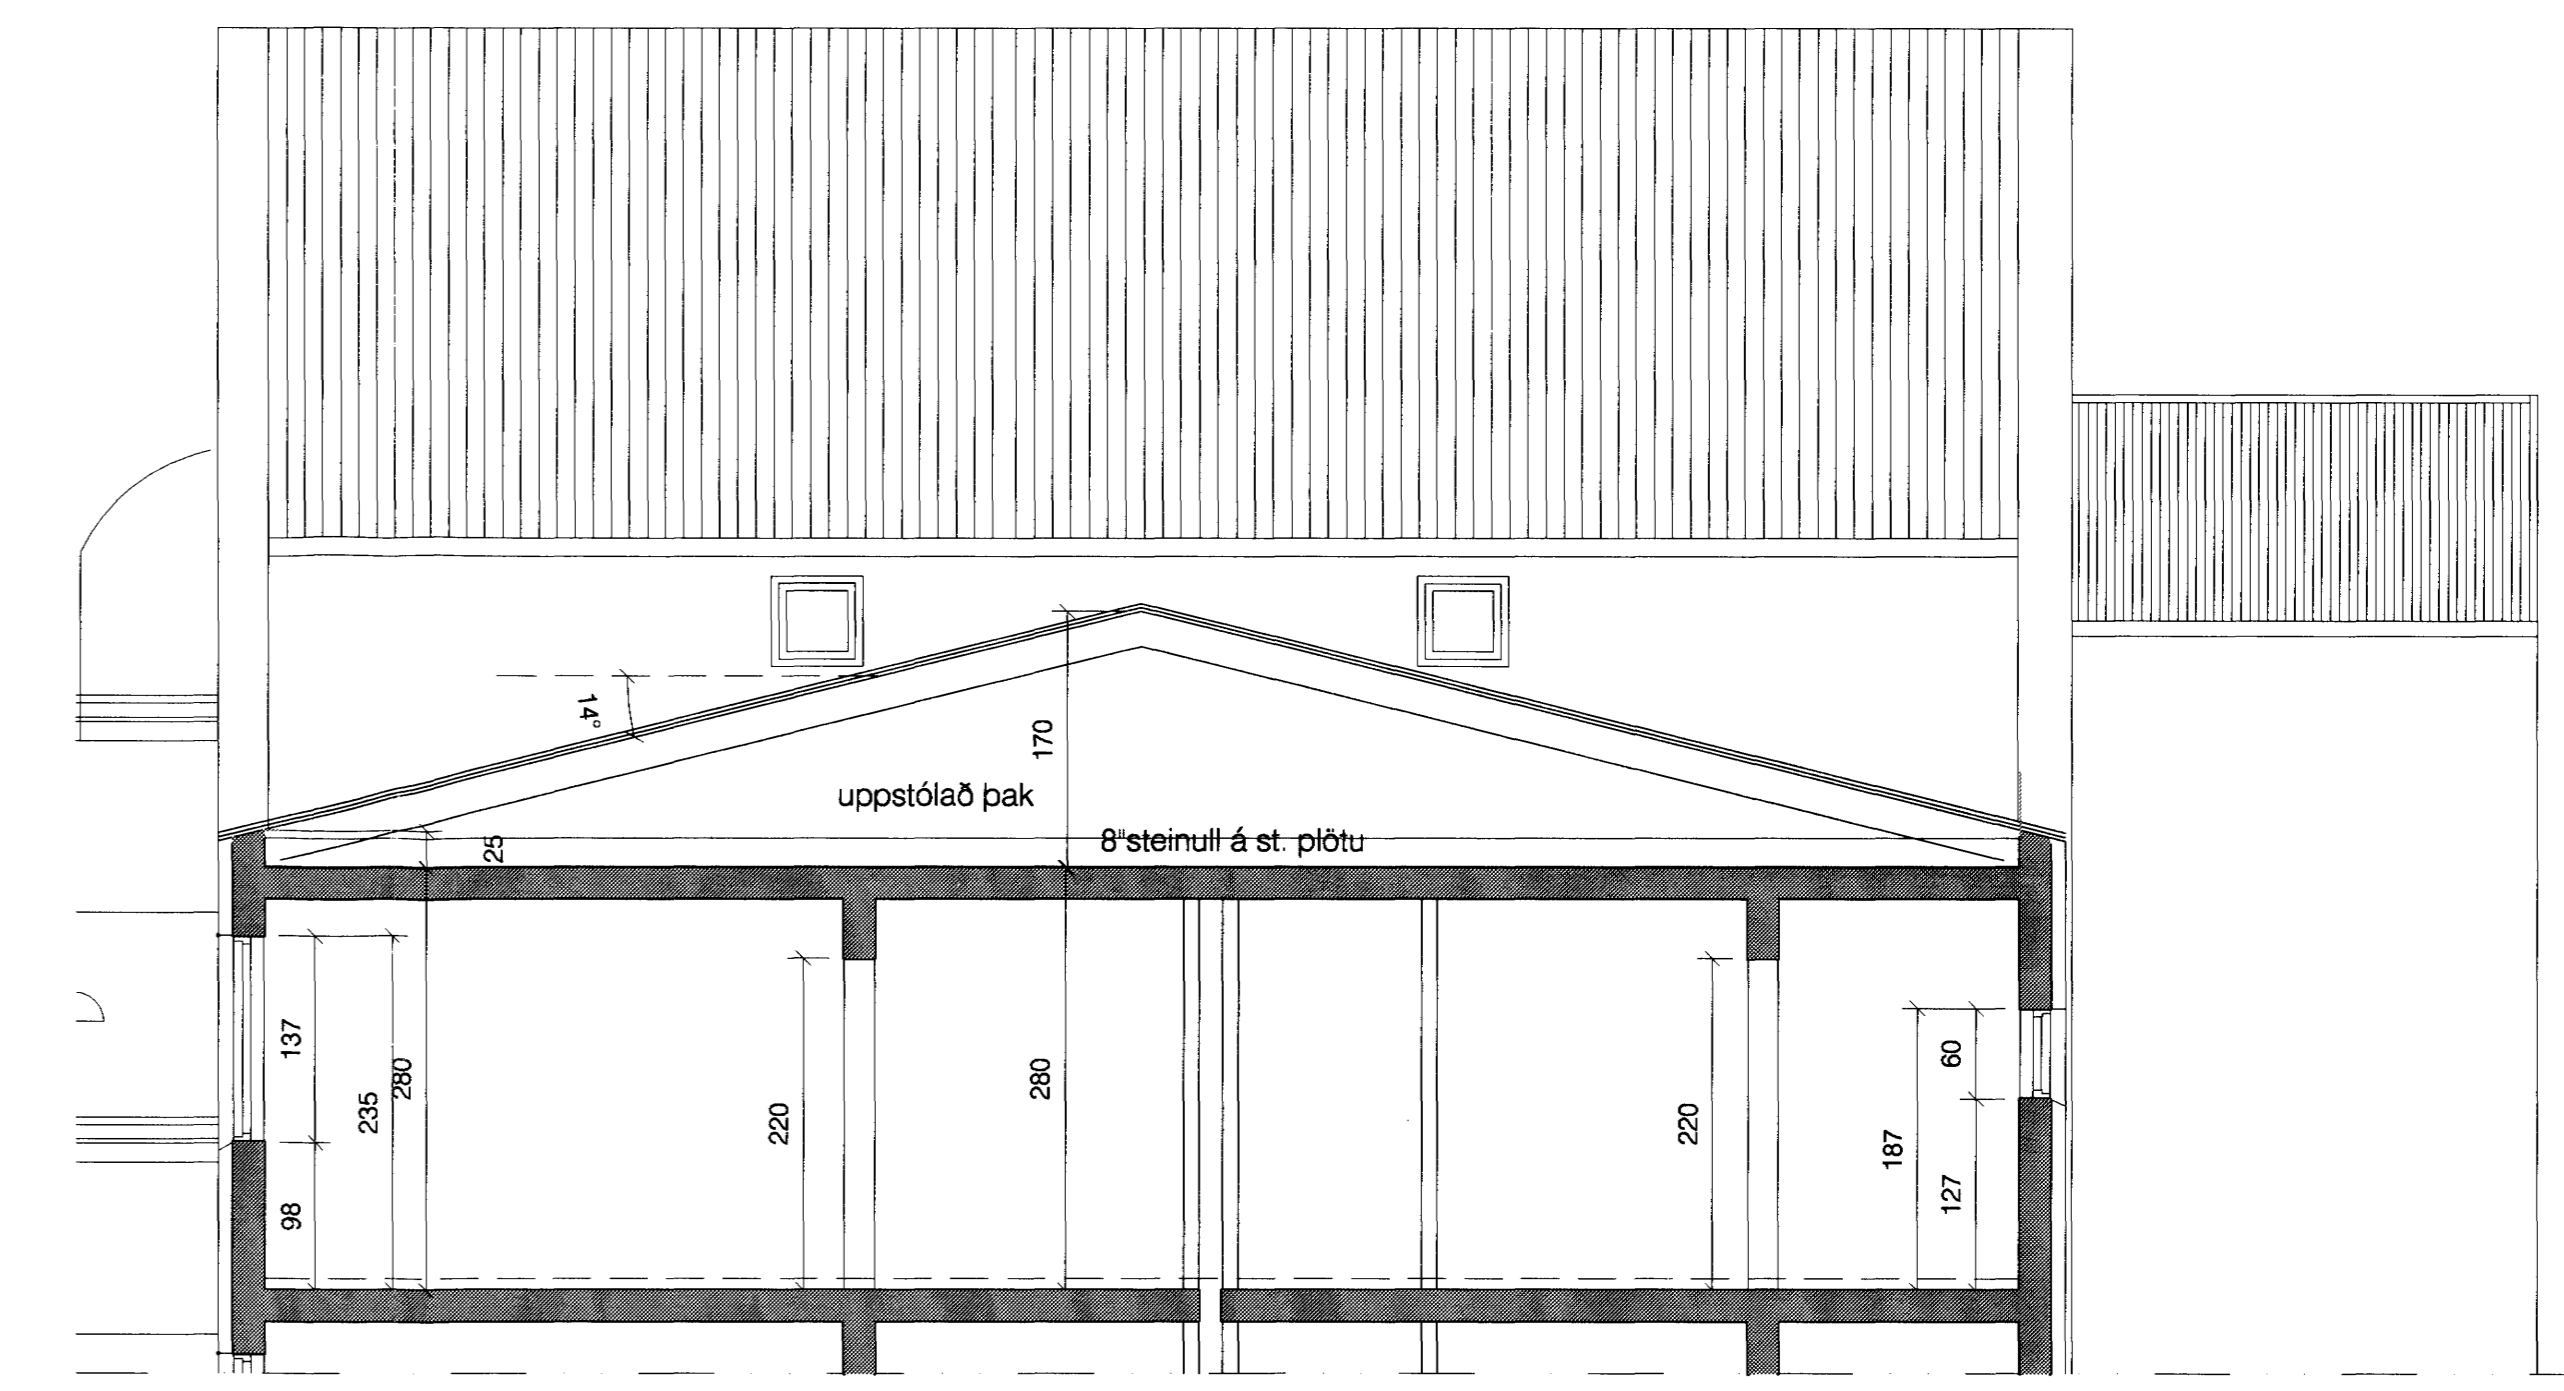

sneiðing E-E í millibyggn. húss nr. 38

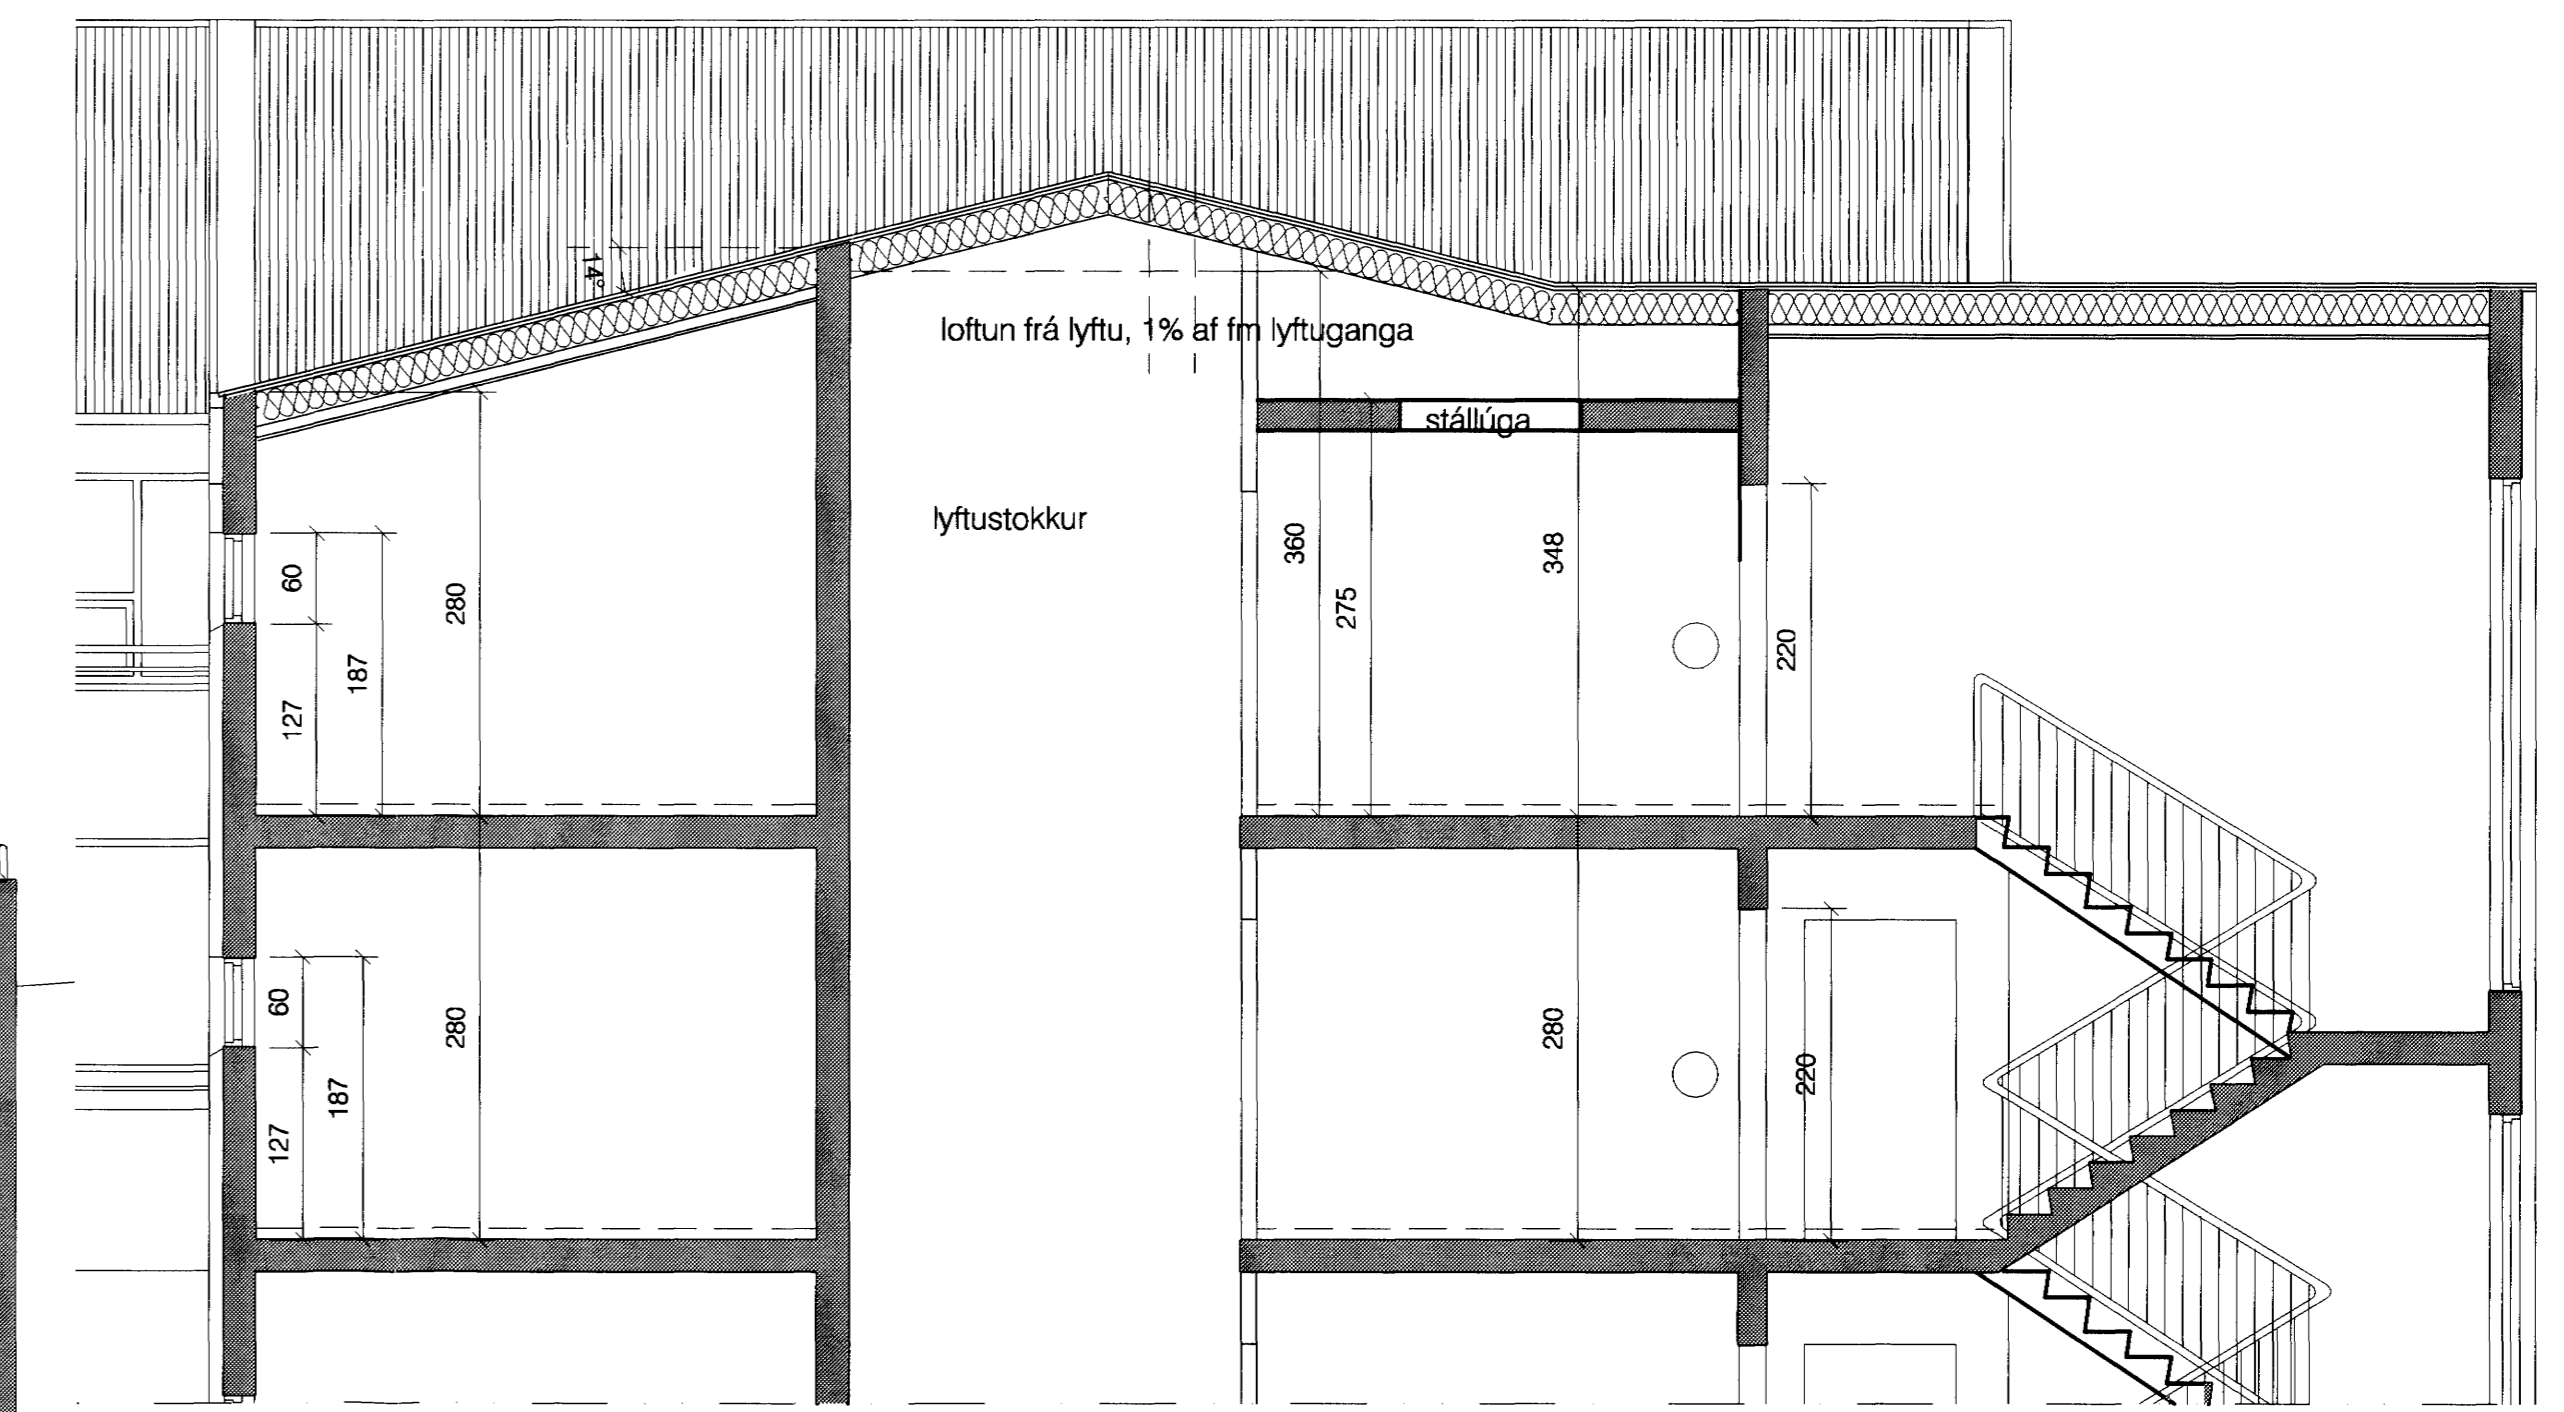

sneiðing B-B í stigahús húss nr. 38

skýringar:

lykilmynd:

verkefni: Herjólfsgata 36-38-40

verkhúti: sneiðing C-C, B-B og E-E

mkv.:	1:50
dags.:	05.11.04
hannað.:	GG
teiknað.:	GG, PRV


dags. breytinga.:

br. (a).:	1.12.04 vinnsla, frágangur
br. (b).:	
br. (c).:	
br. (d).:	
br. (e).:	
br. (f).:	
br. (g).:	
br. (h).:	

br. (i): Samþykkt þann 3. MAÍ 2005

fylgiskjöl: Byggingafræðingur í Hafnarfirði F.h. Sigurbjartur Halldórsson

Guðmundur Gunnlaugsson, arkitekt FAI kt: 190554-3419 Teiknistofan Archús ehf, Stórhófa 17, 112 Reykjavík. s: 5677735-fax 5677736. kt: 631298-4439. archus@internet.is

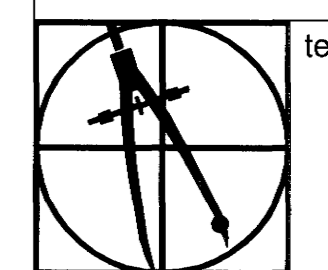

teikn.nr.: S9

archús ehf