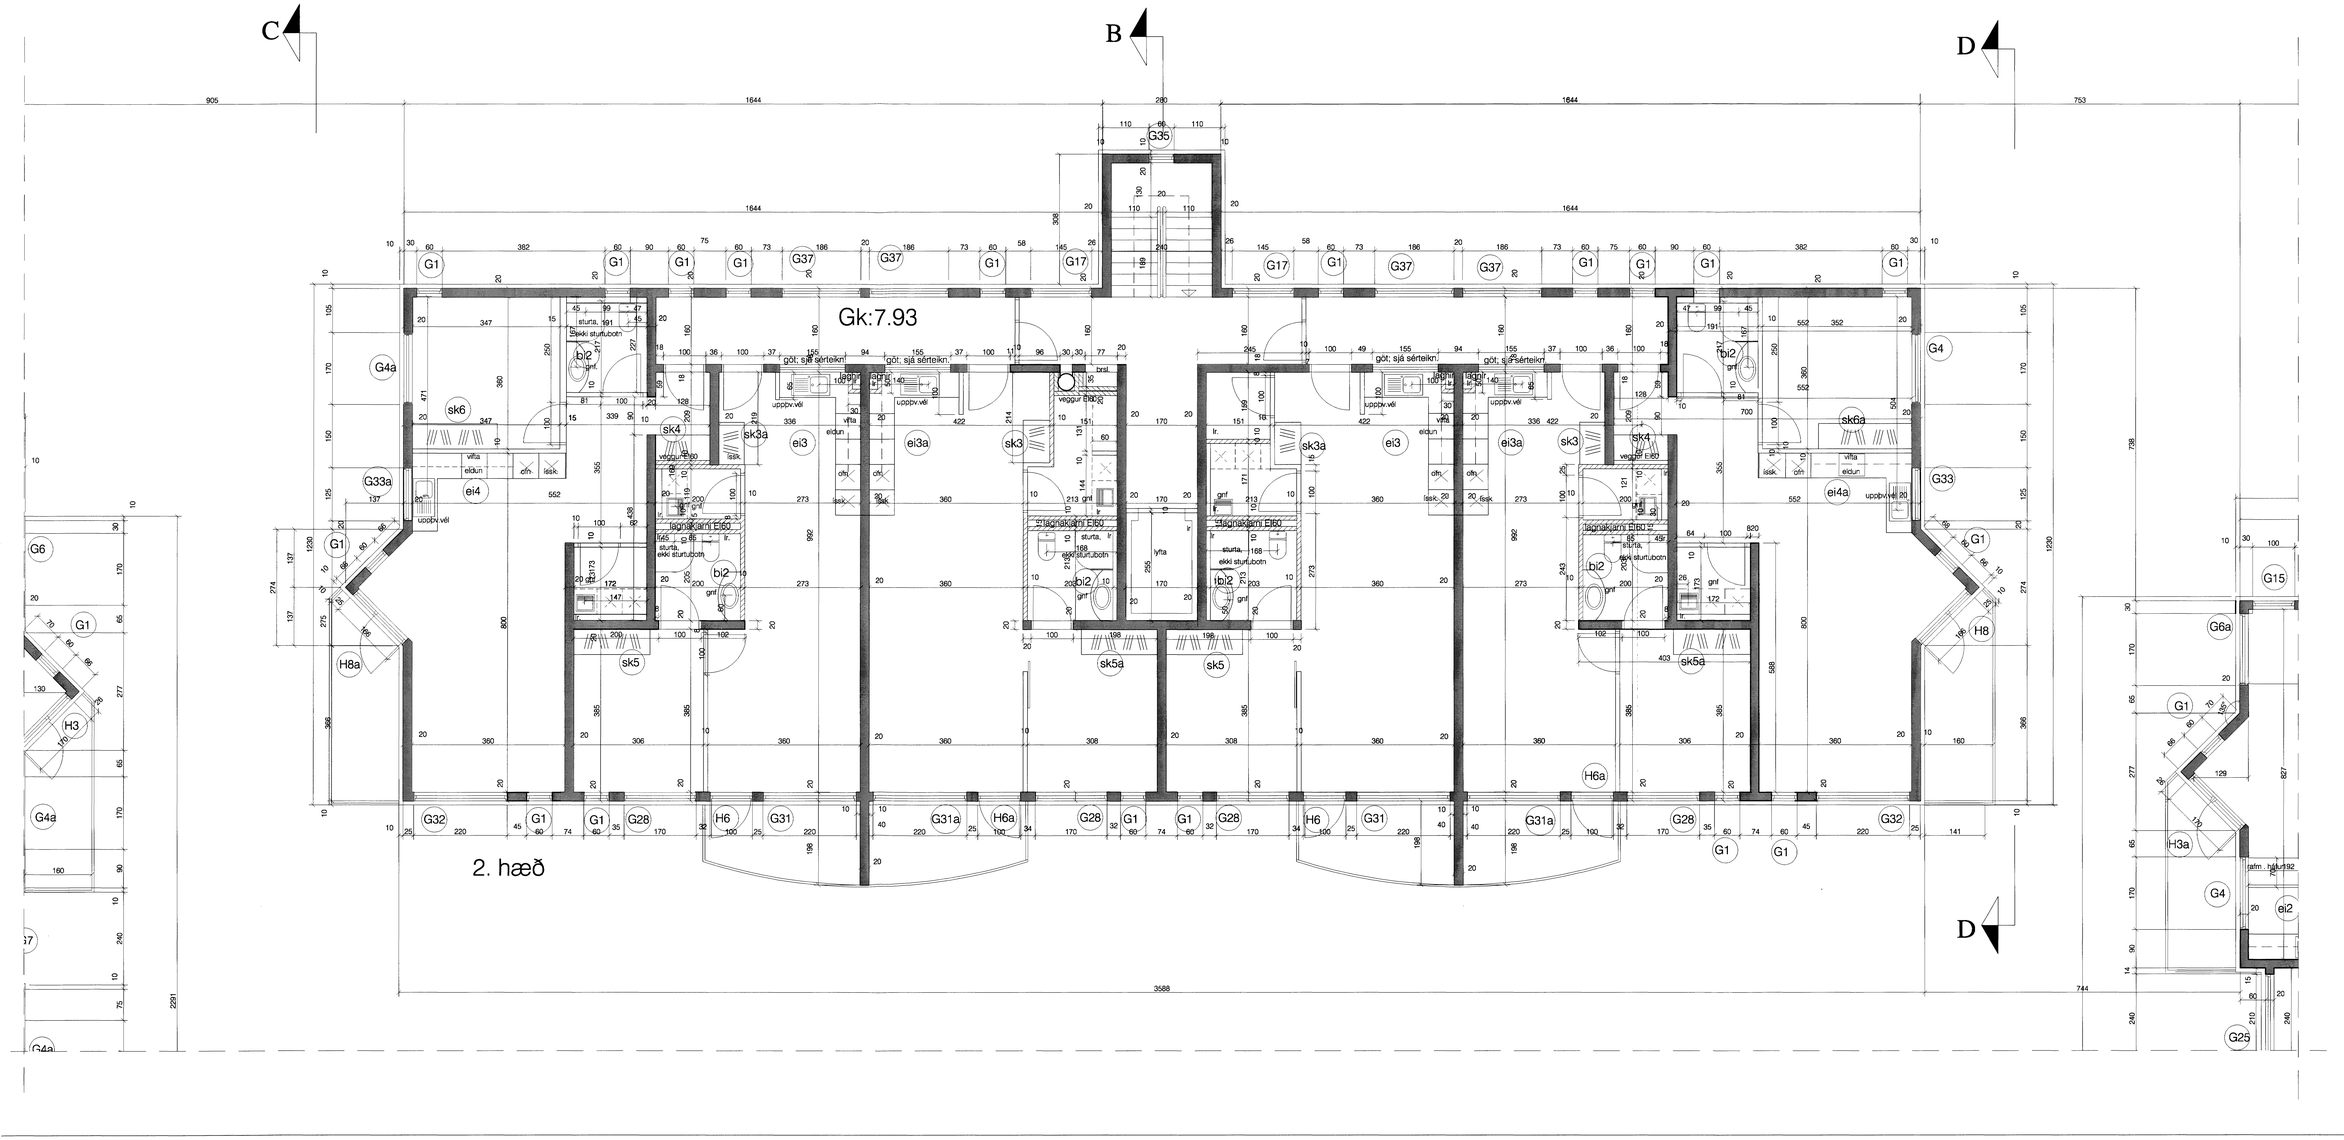

skýringar.:

lykilmynd.:

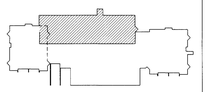

verkheiti.: Herjólfsgata 38

verkhluti.: grunnmynd 2. hæð

mkv.:	1:50
dags.:	5.11.04
hannað.:	GG
teiknað.:	GG,PRV

dags. breytinga.:

br. (a).: 1.12.´04 rennih.br. í miðbúðum

br. (b).:

br. (c).:

br. (d).:

br. (e).:

br. (f).:

br. (g).:

br. (h).:

br. (i).: Samþykkt þann

br. (j).: 30 MAI 2005

fylgiskjöl.: *Byggingafulltrúinn í Hafnarfirði*
F.h. Sigurbjartur Halldórsson

Guðmundur Gunnlaugsson, arkitekt FAÍ
kt: 190554-3419
Teiknistofan Archús ehf, Stórhöfða 17.
112 Reykjavík. s: 5677735-fax 5677736.
kt: 631298-4439. archus@internet.is.

teikn.nr.: S16

archús ehf