

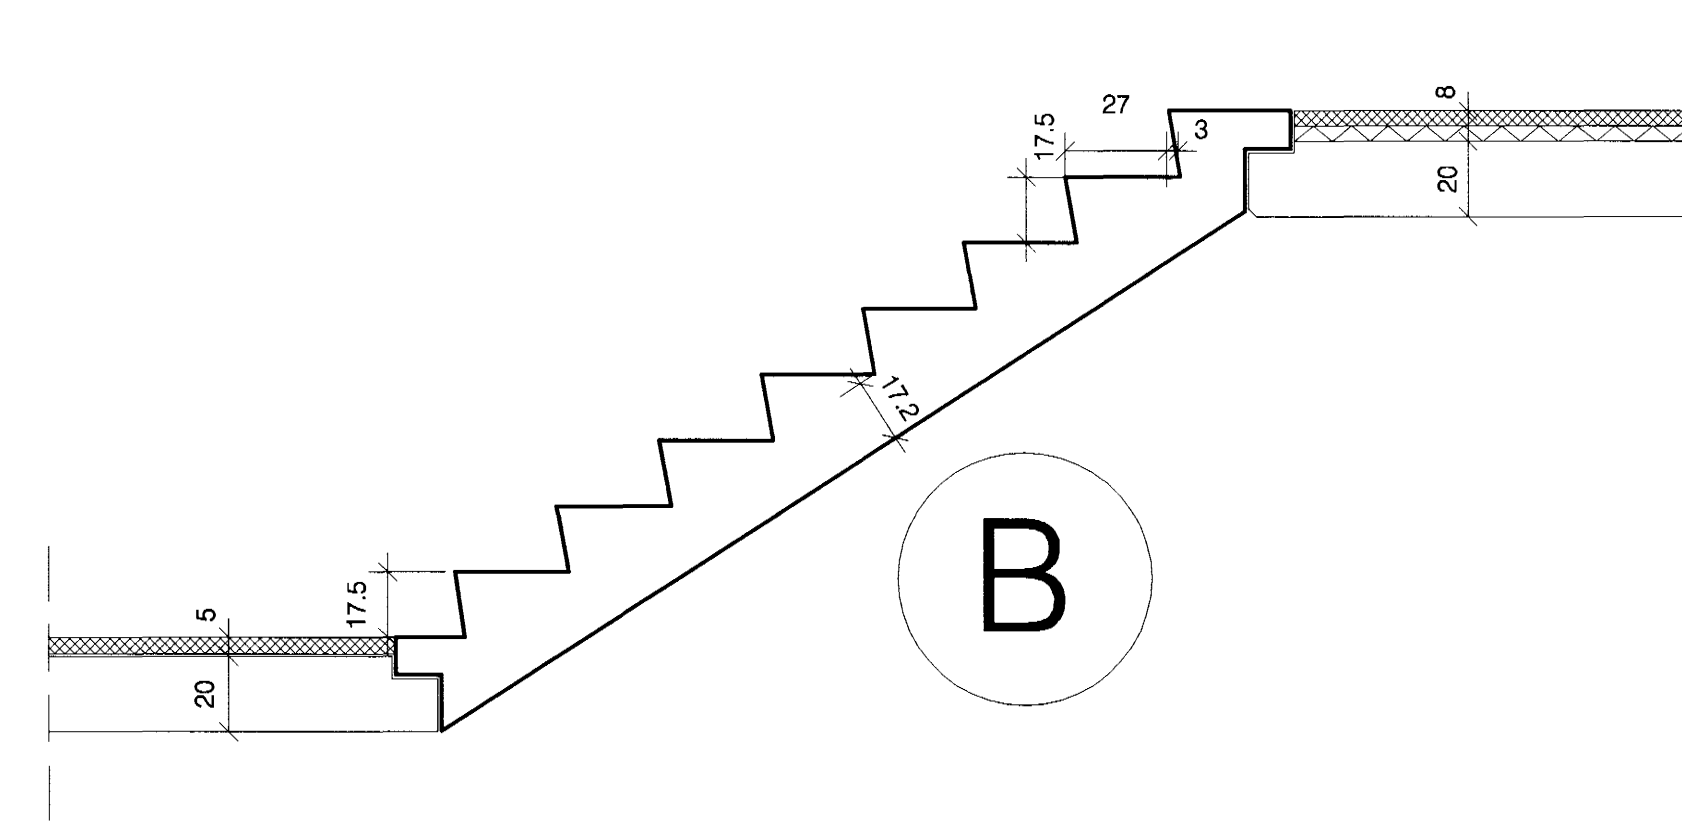
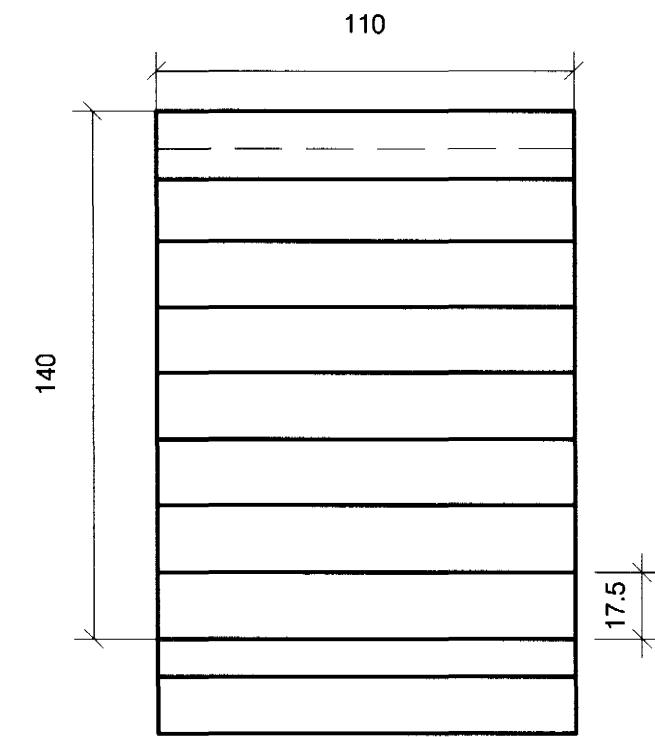


forsteyptar stigaeiningar komi tilbúnar á byggingarstað

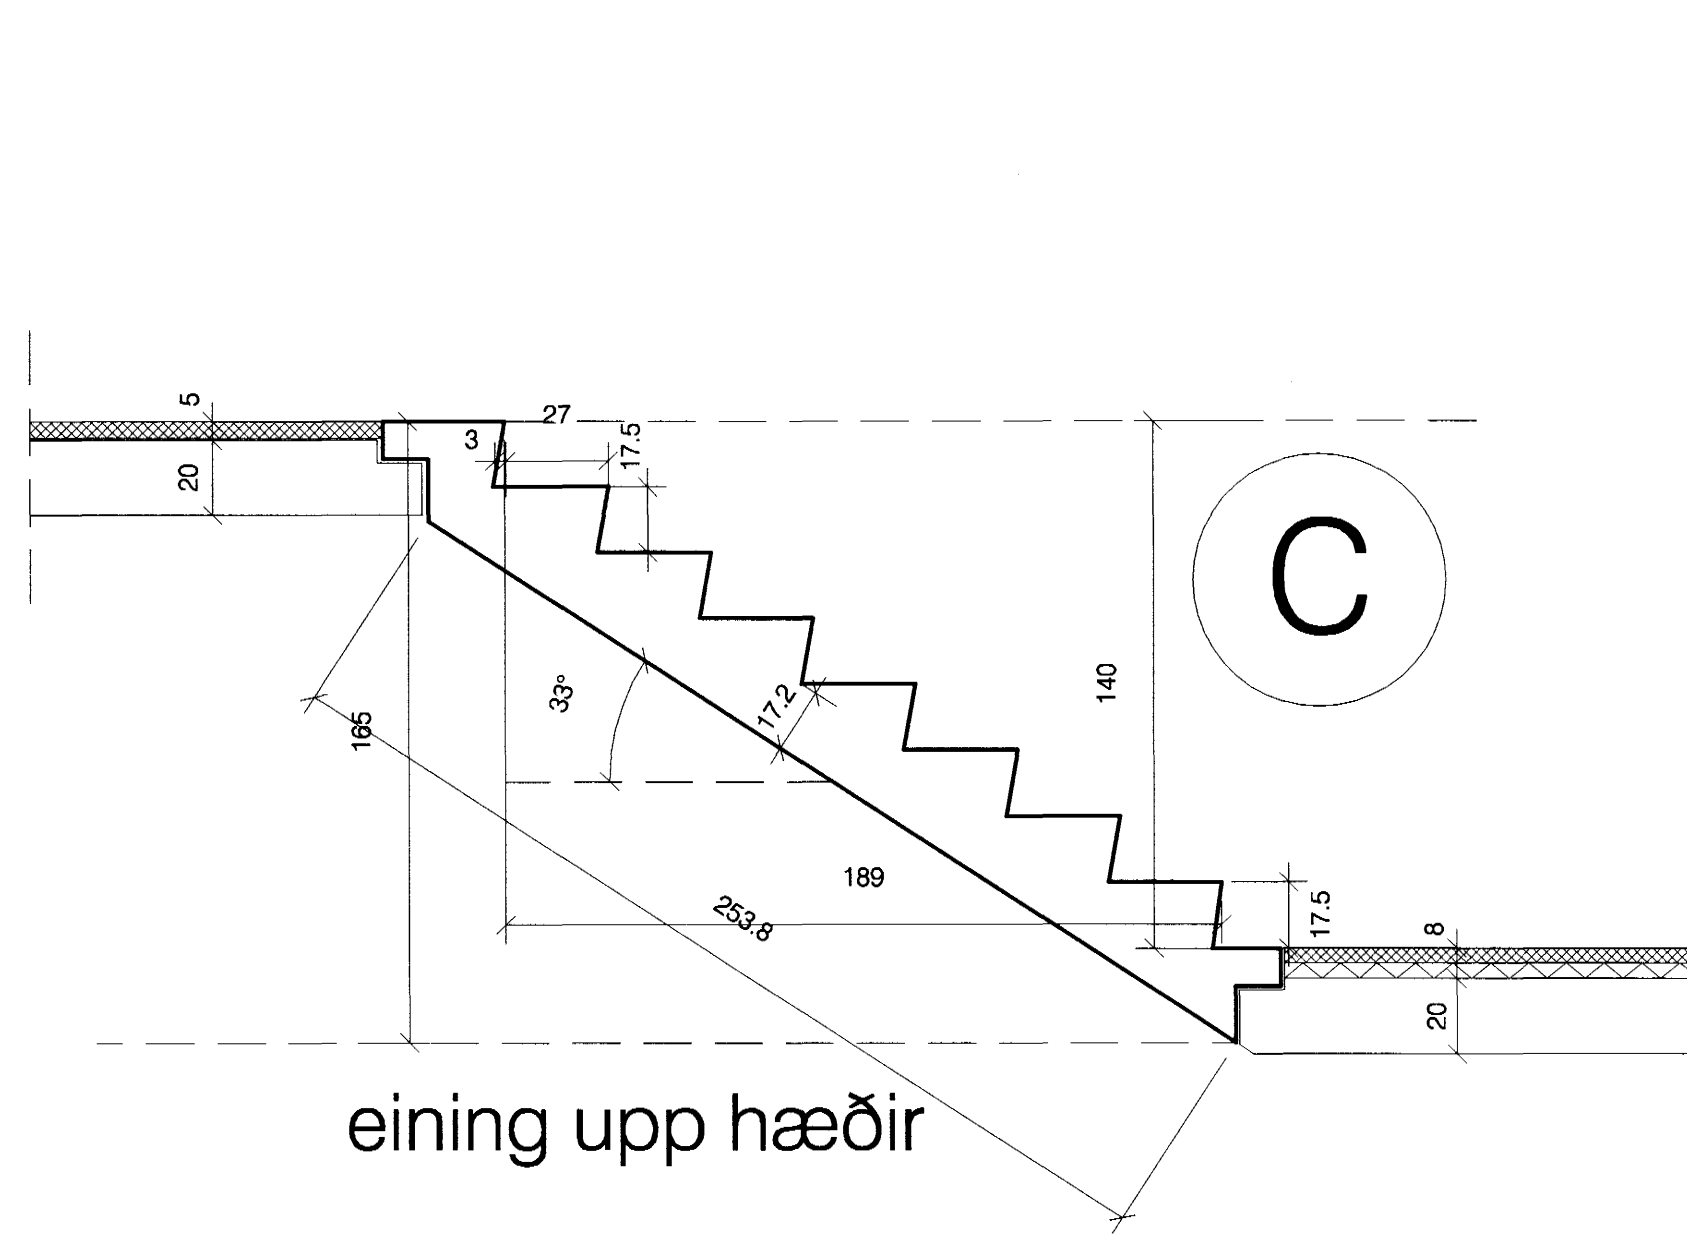

eining upp hæðir

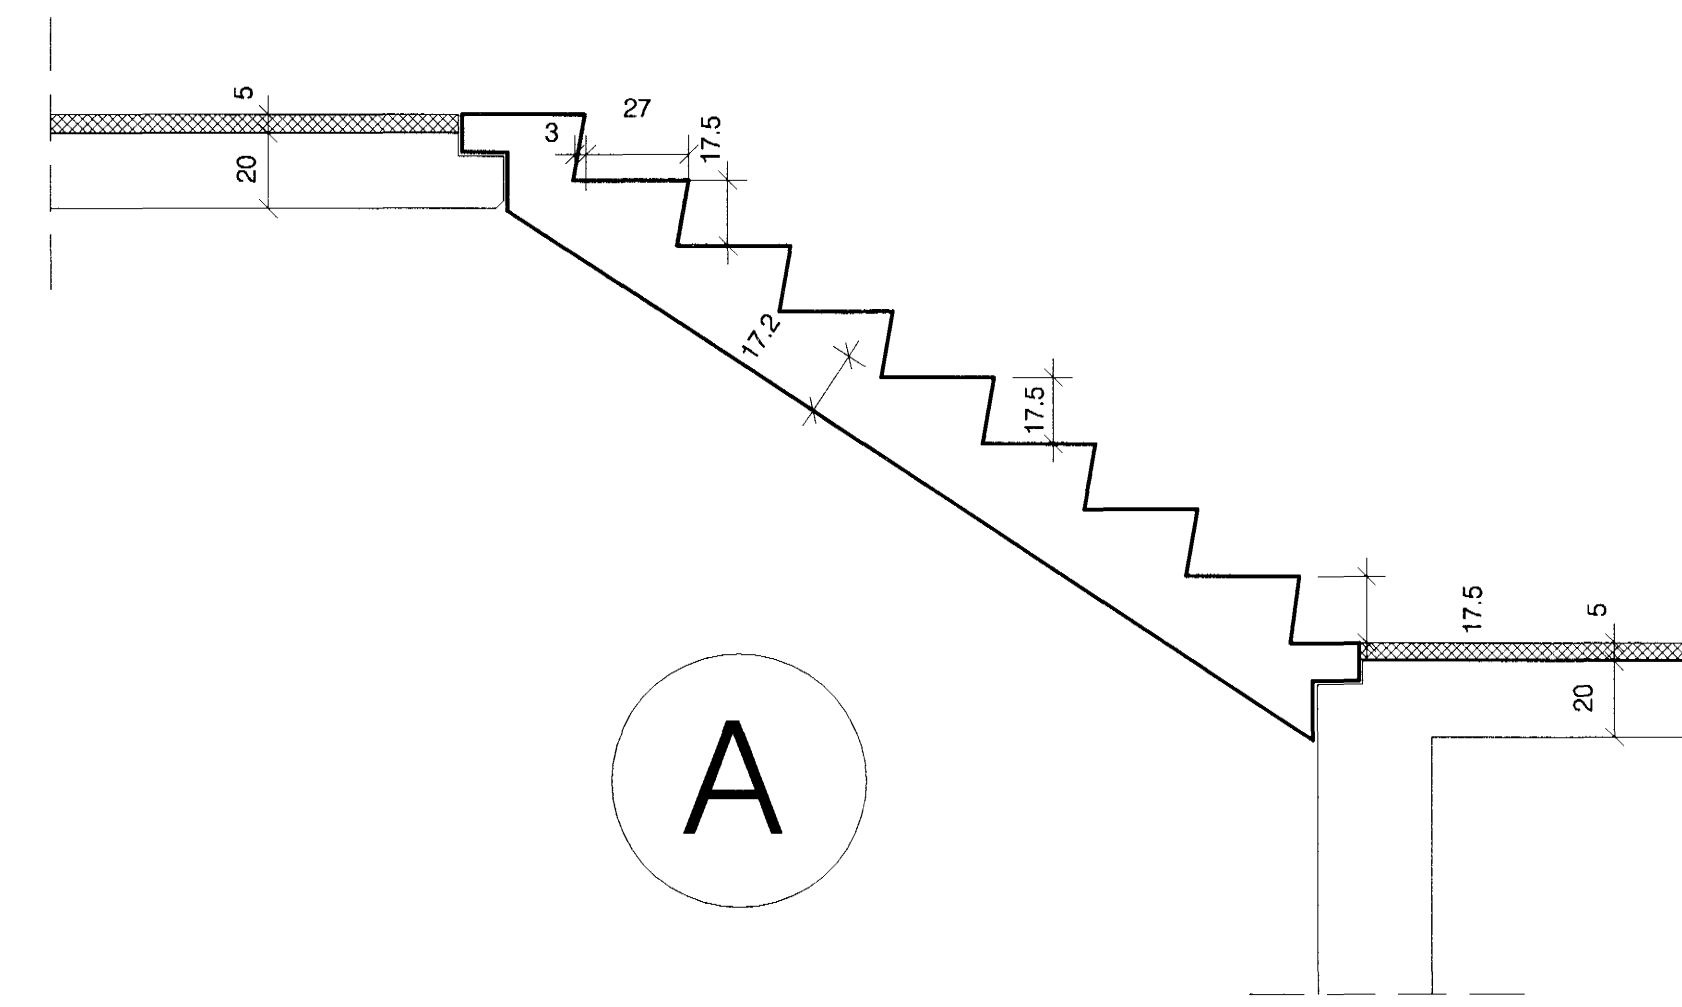


eining niður í kjallara

stigaeiningar í hús nr. 36,38 og 40

uppstig: 17,5cm  
framstig: 27,0cm  
innstig: 3,0cm

- A** 3 stk
- B** 12 stk
- C** 9 stk

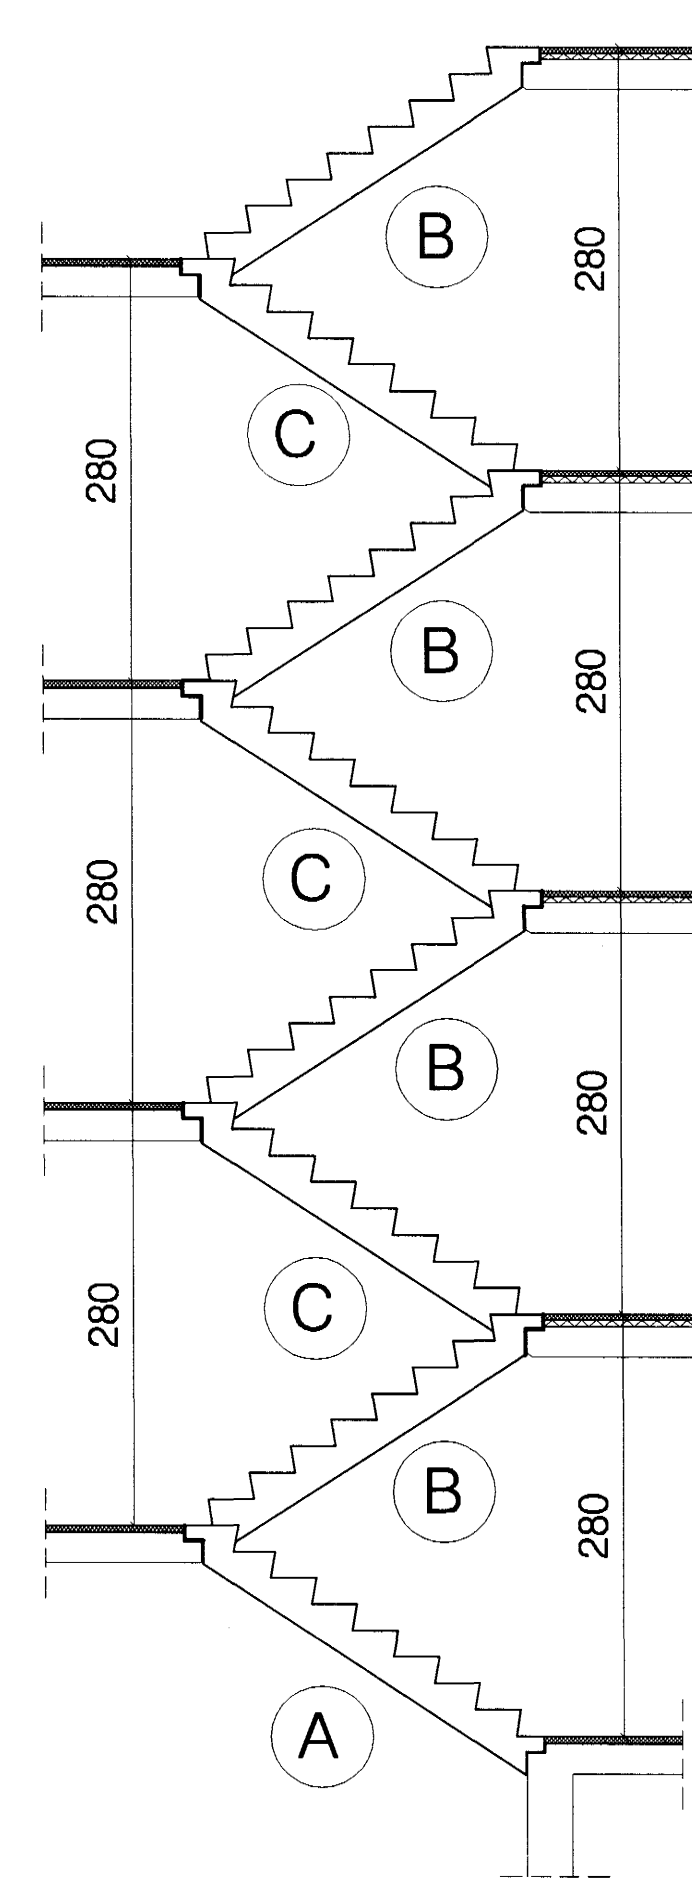

yfirlitsmynd stigar Mkv.1:50

skýringar:

lykilmynd:

verkhelti: Herjólfsgata 36-38-40

verkhlutí: stigaeiningar

mkv.:	1:20, 1:50
dags.:	05.11.04
hannað.:	GG
teiknað.:	GG,PRV

dags. breytinga.:

br. (a).: 01.12.04: uppfærðar teikningar

br. (b).:

br. (c).:

br. (d).:

br. (e).:

br. (f).:

br. (g).:


br. (h).:

br. (i).: Samþykkt þann

br. (j).: 30 MAI 2005

fylgiskjöl: *Byggingafulltrúinn í Hafnarfirði*  
*F.h. Sigurbjartur Halldórsson*

Guðmundur Gunnlaugsson, arkitekt FÁÍ  
kt: 190554-3419  
Teiknistofan Archús ehf, Stórhöfða 17.  
112 Reykjavík. s: 5677735-fax 5677736.  
kt: 631298-4439. archus@internet.is

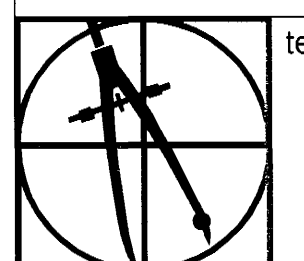

teikn.nr.:

S29

archús ehf