




sneiðing A-A

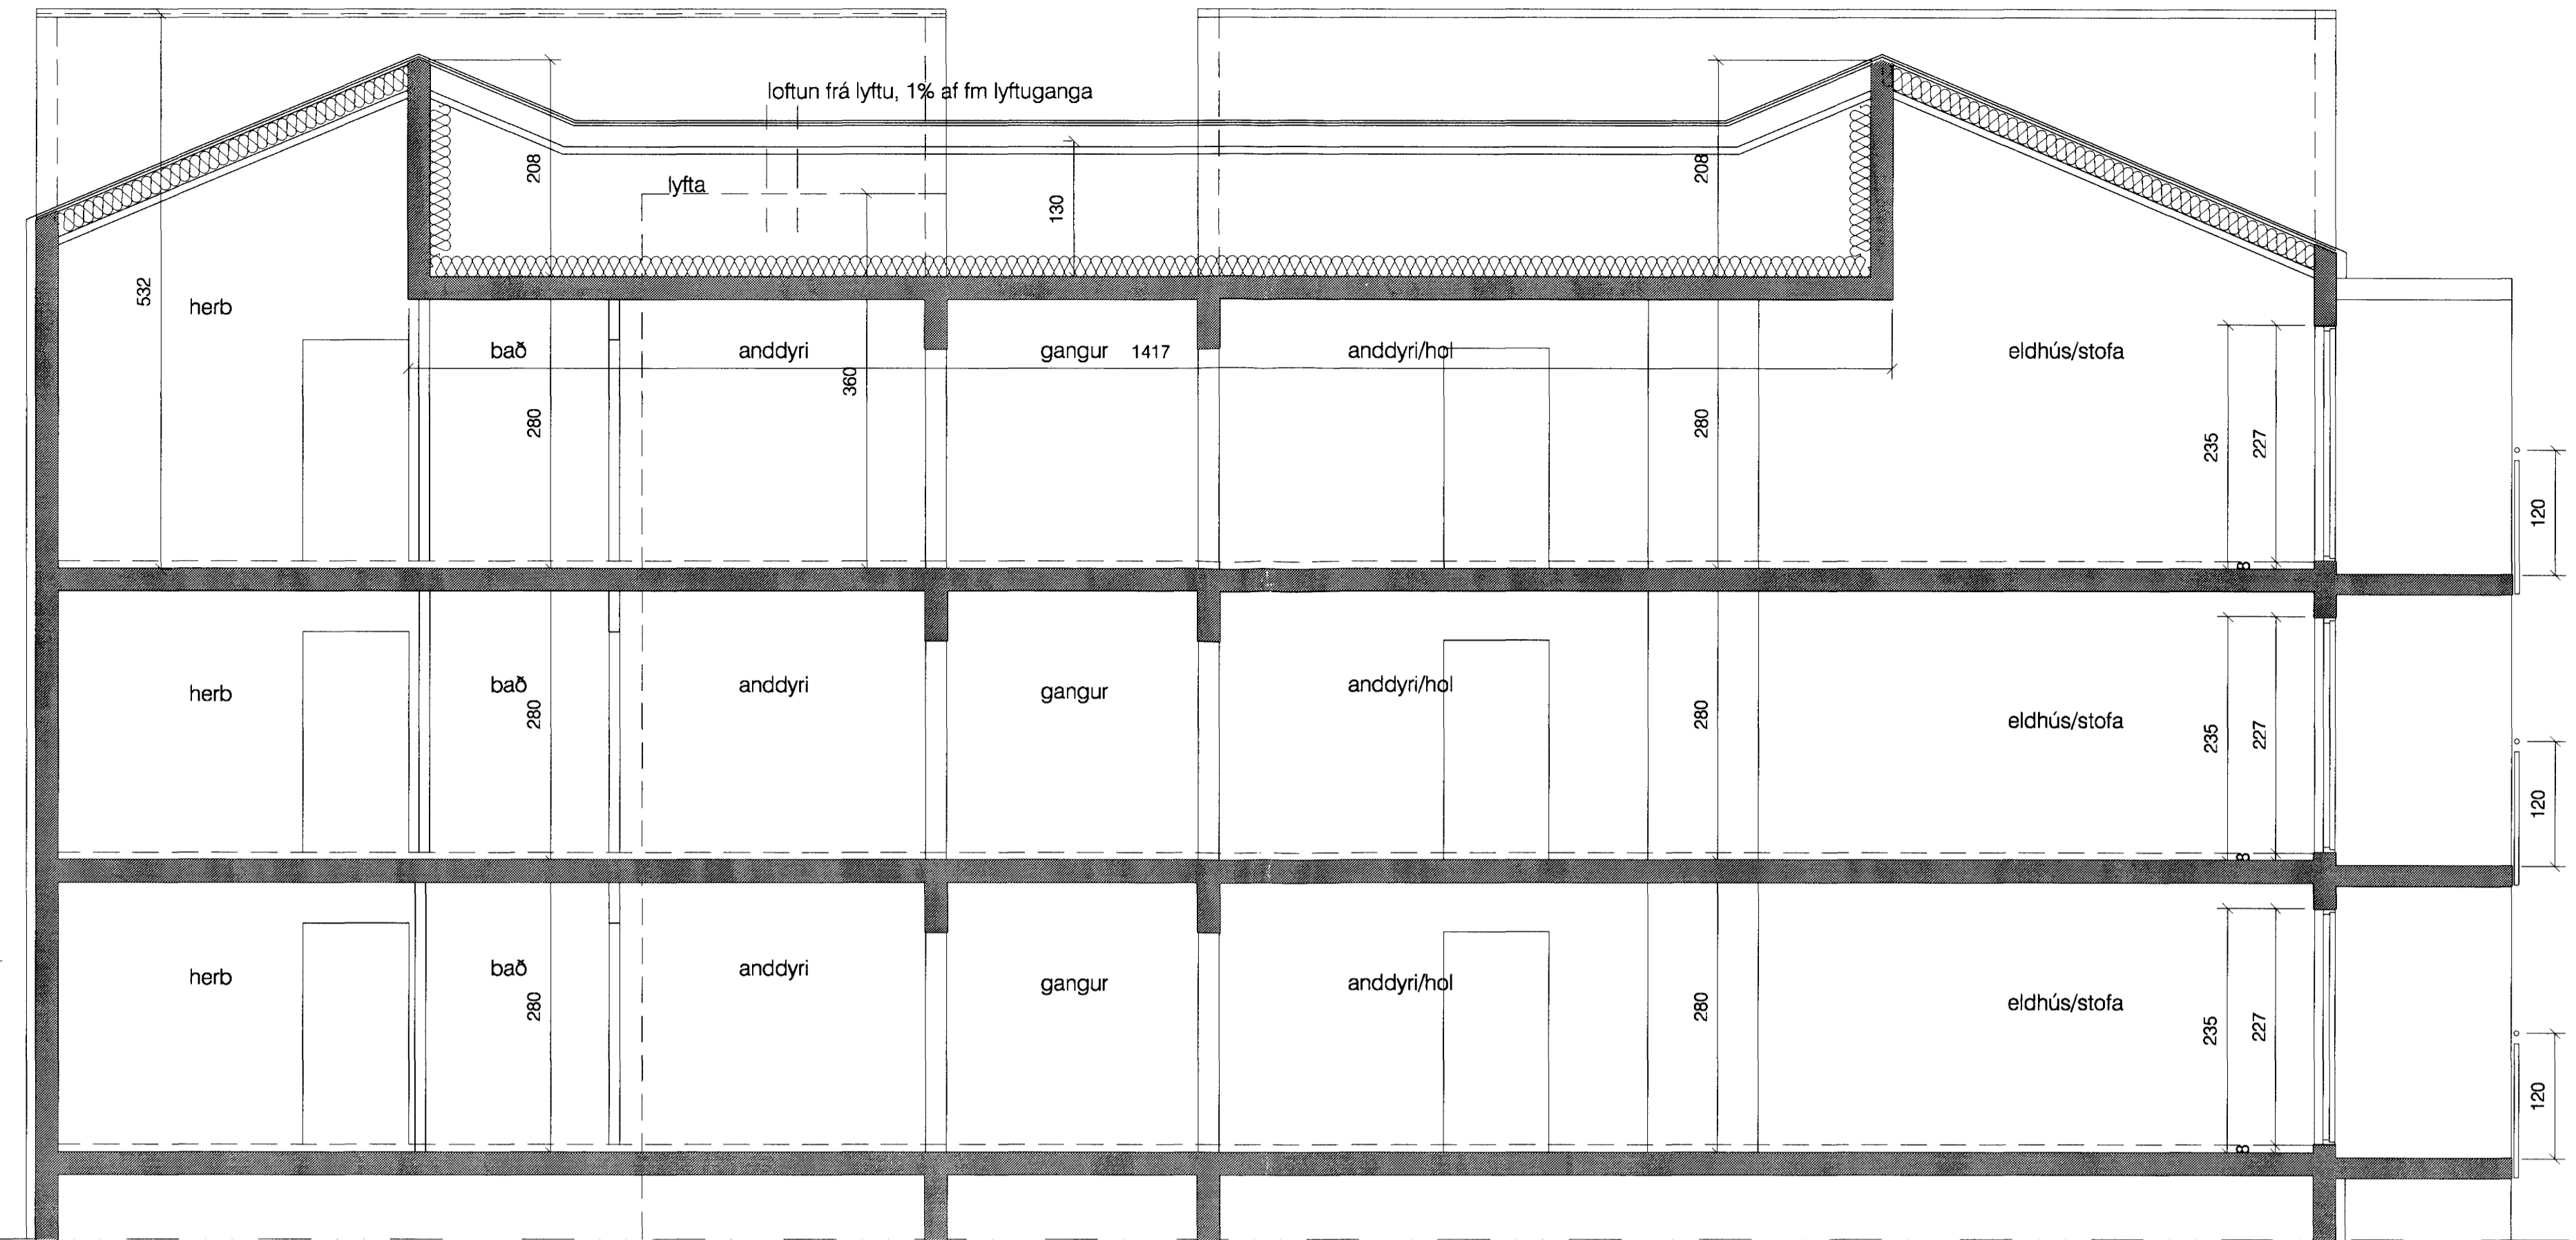


sneiðing I-I

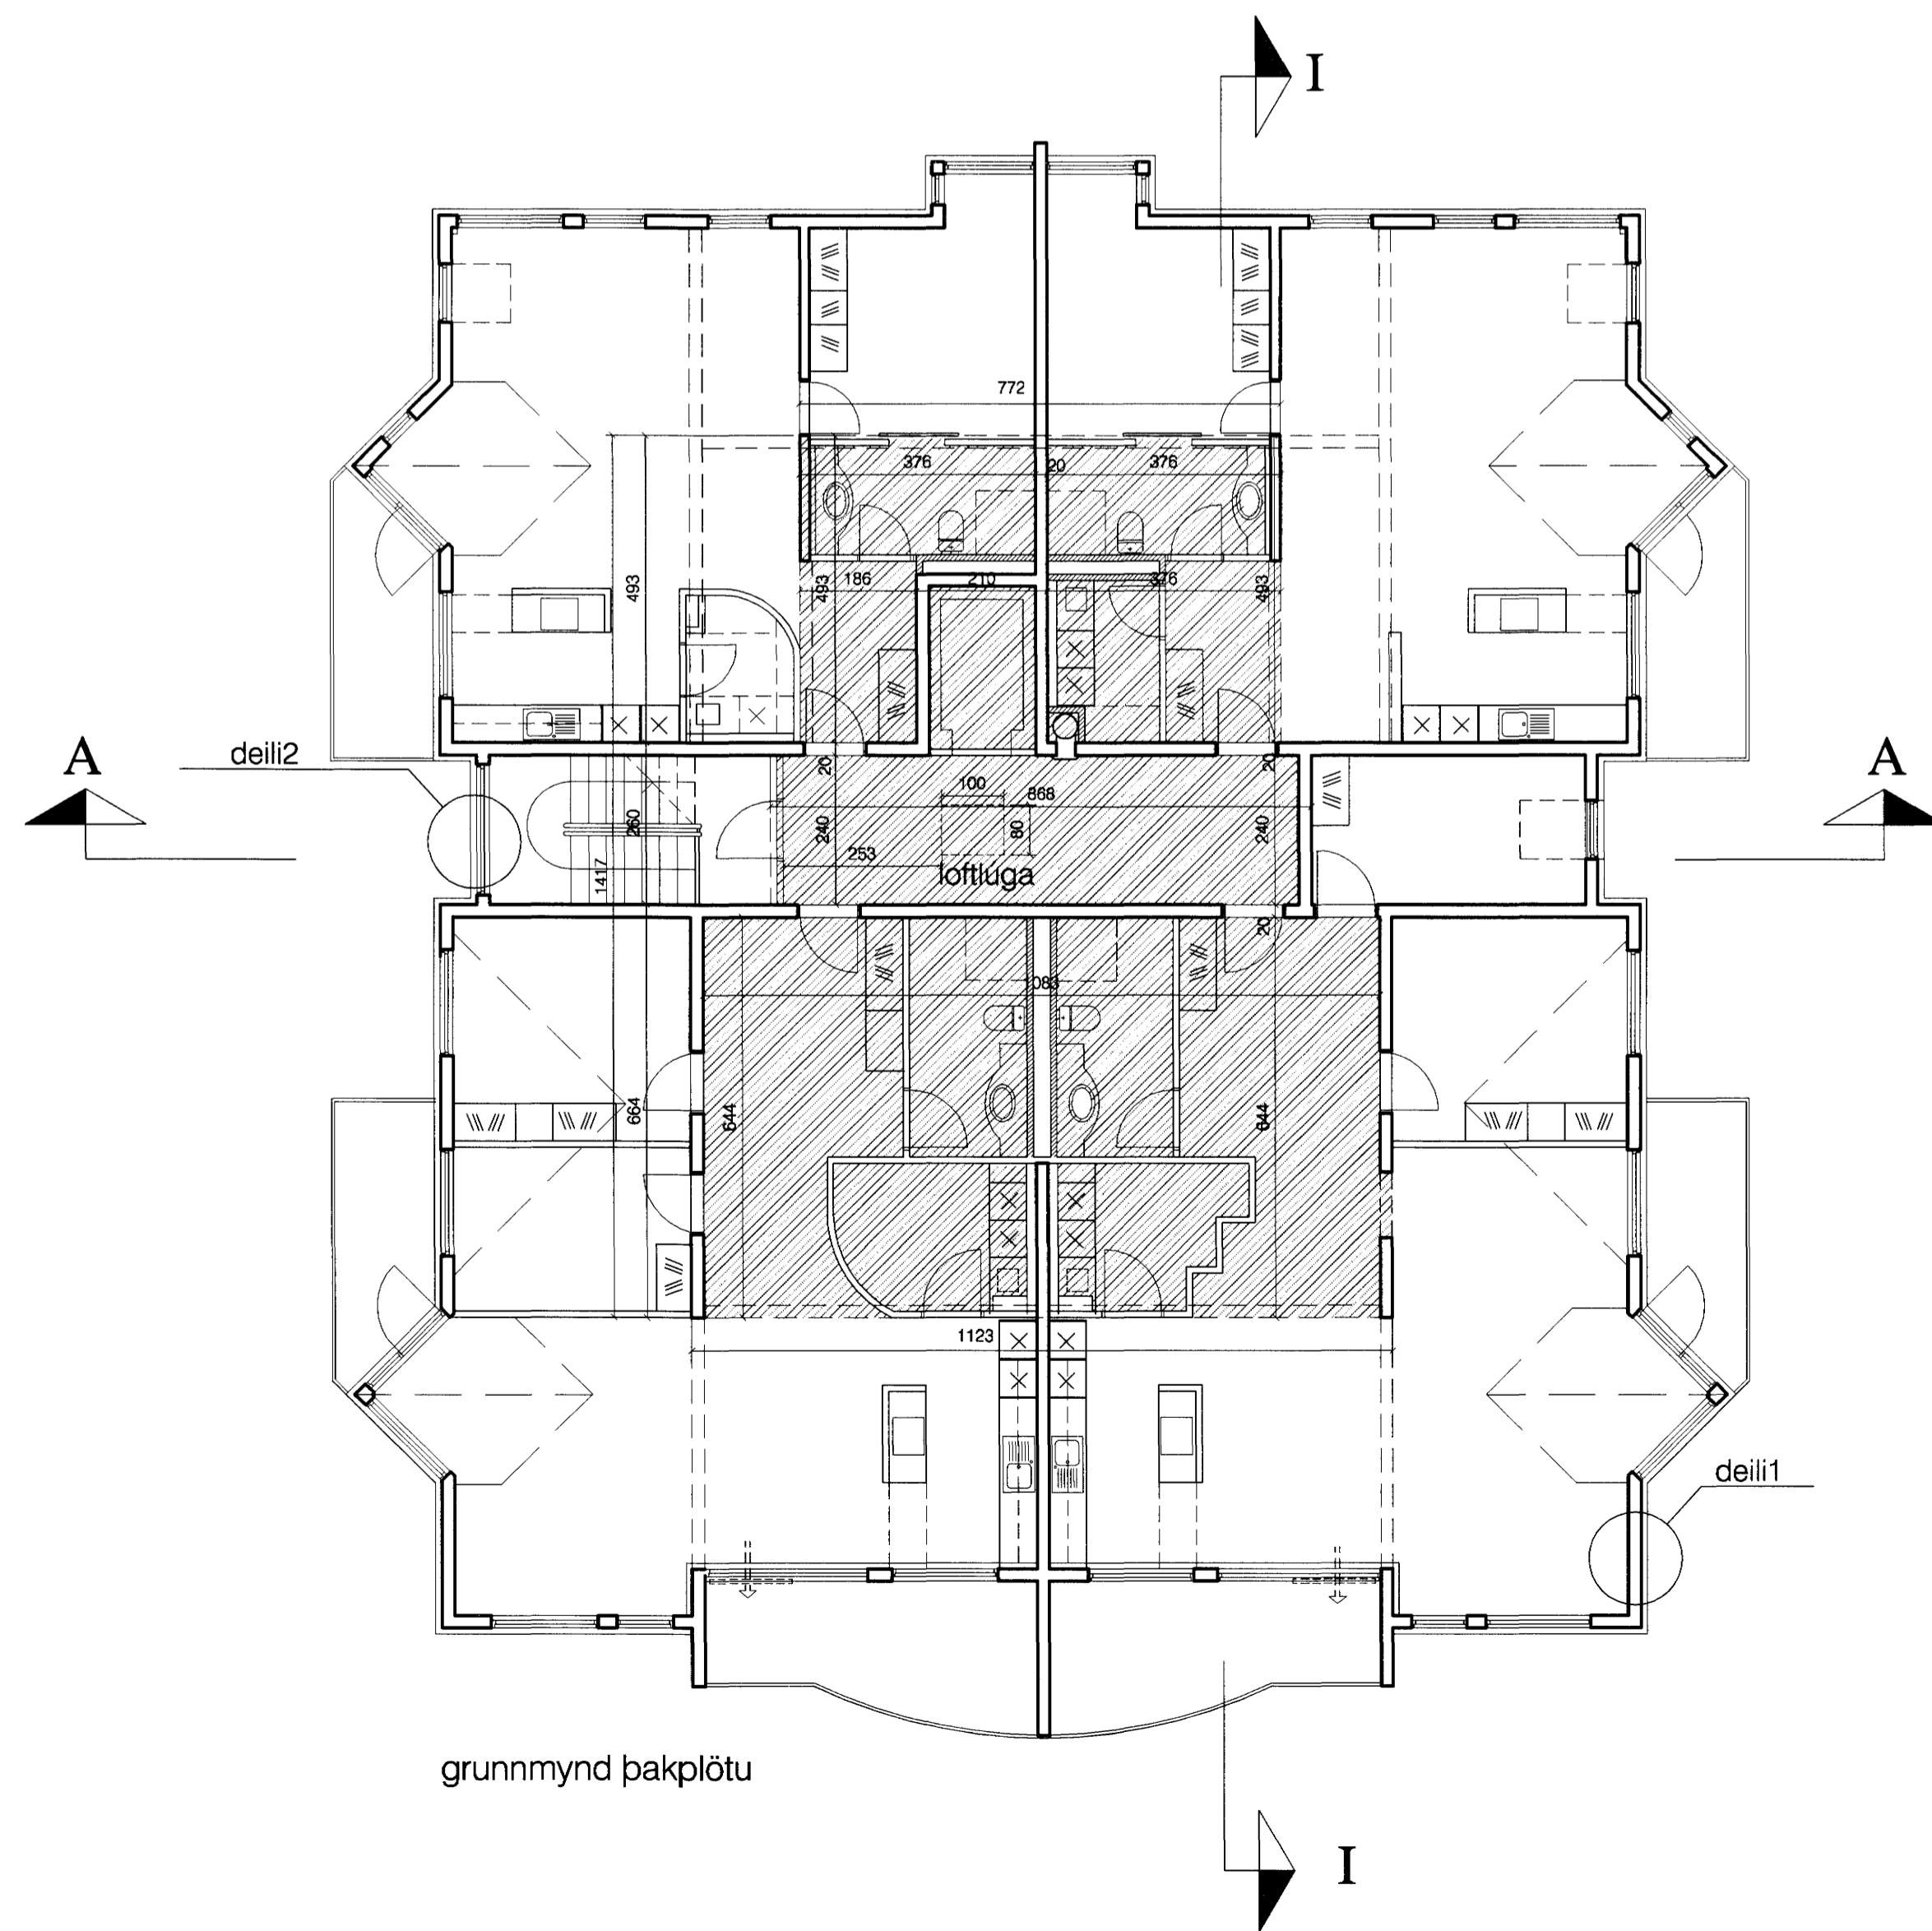

grunnmynd þakplötu

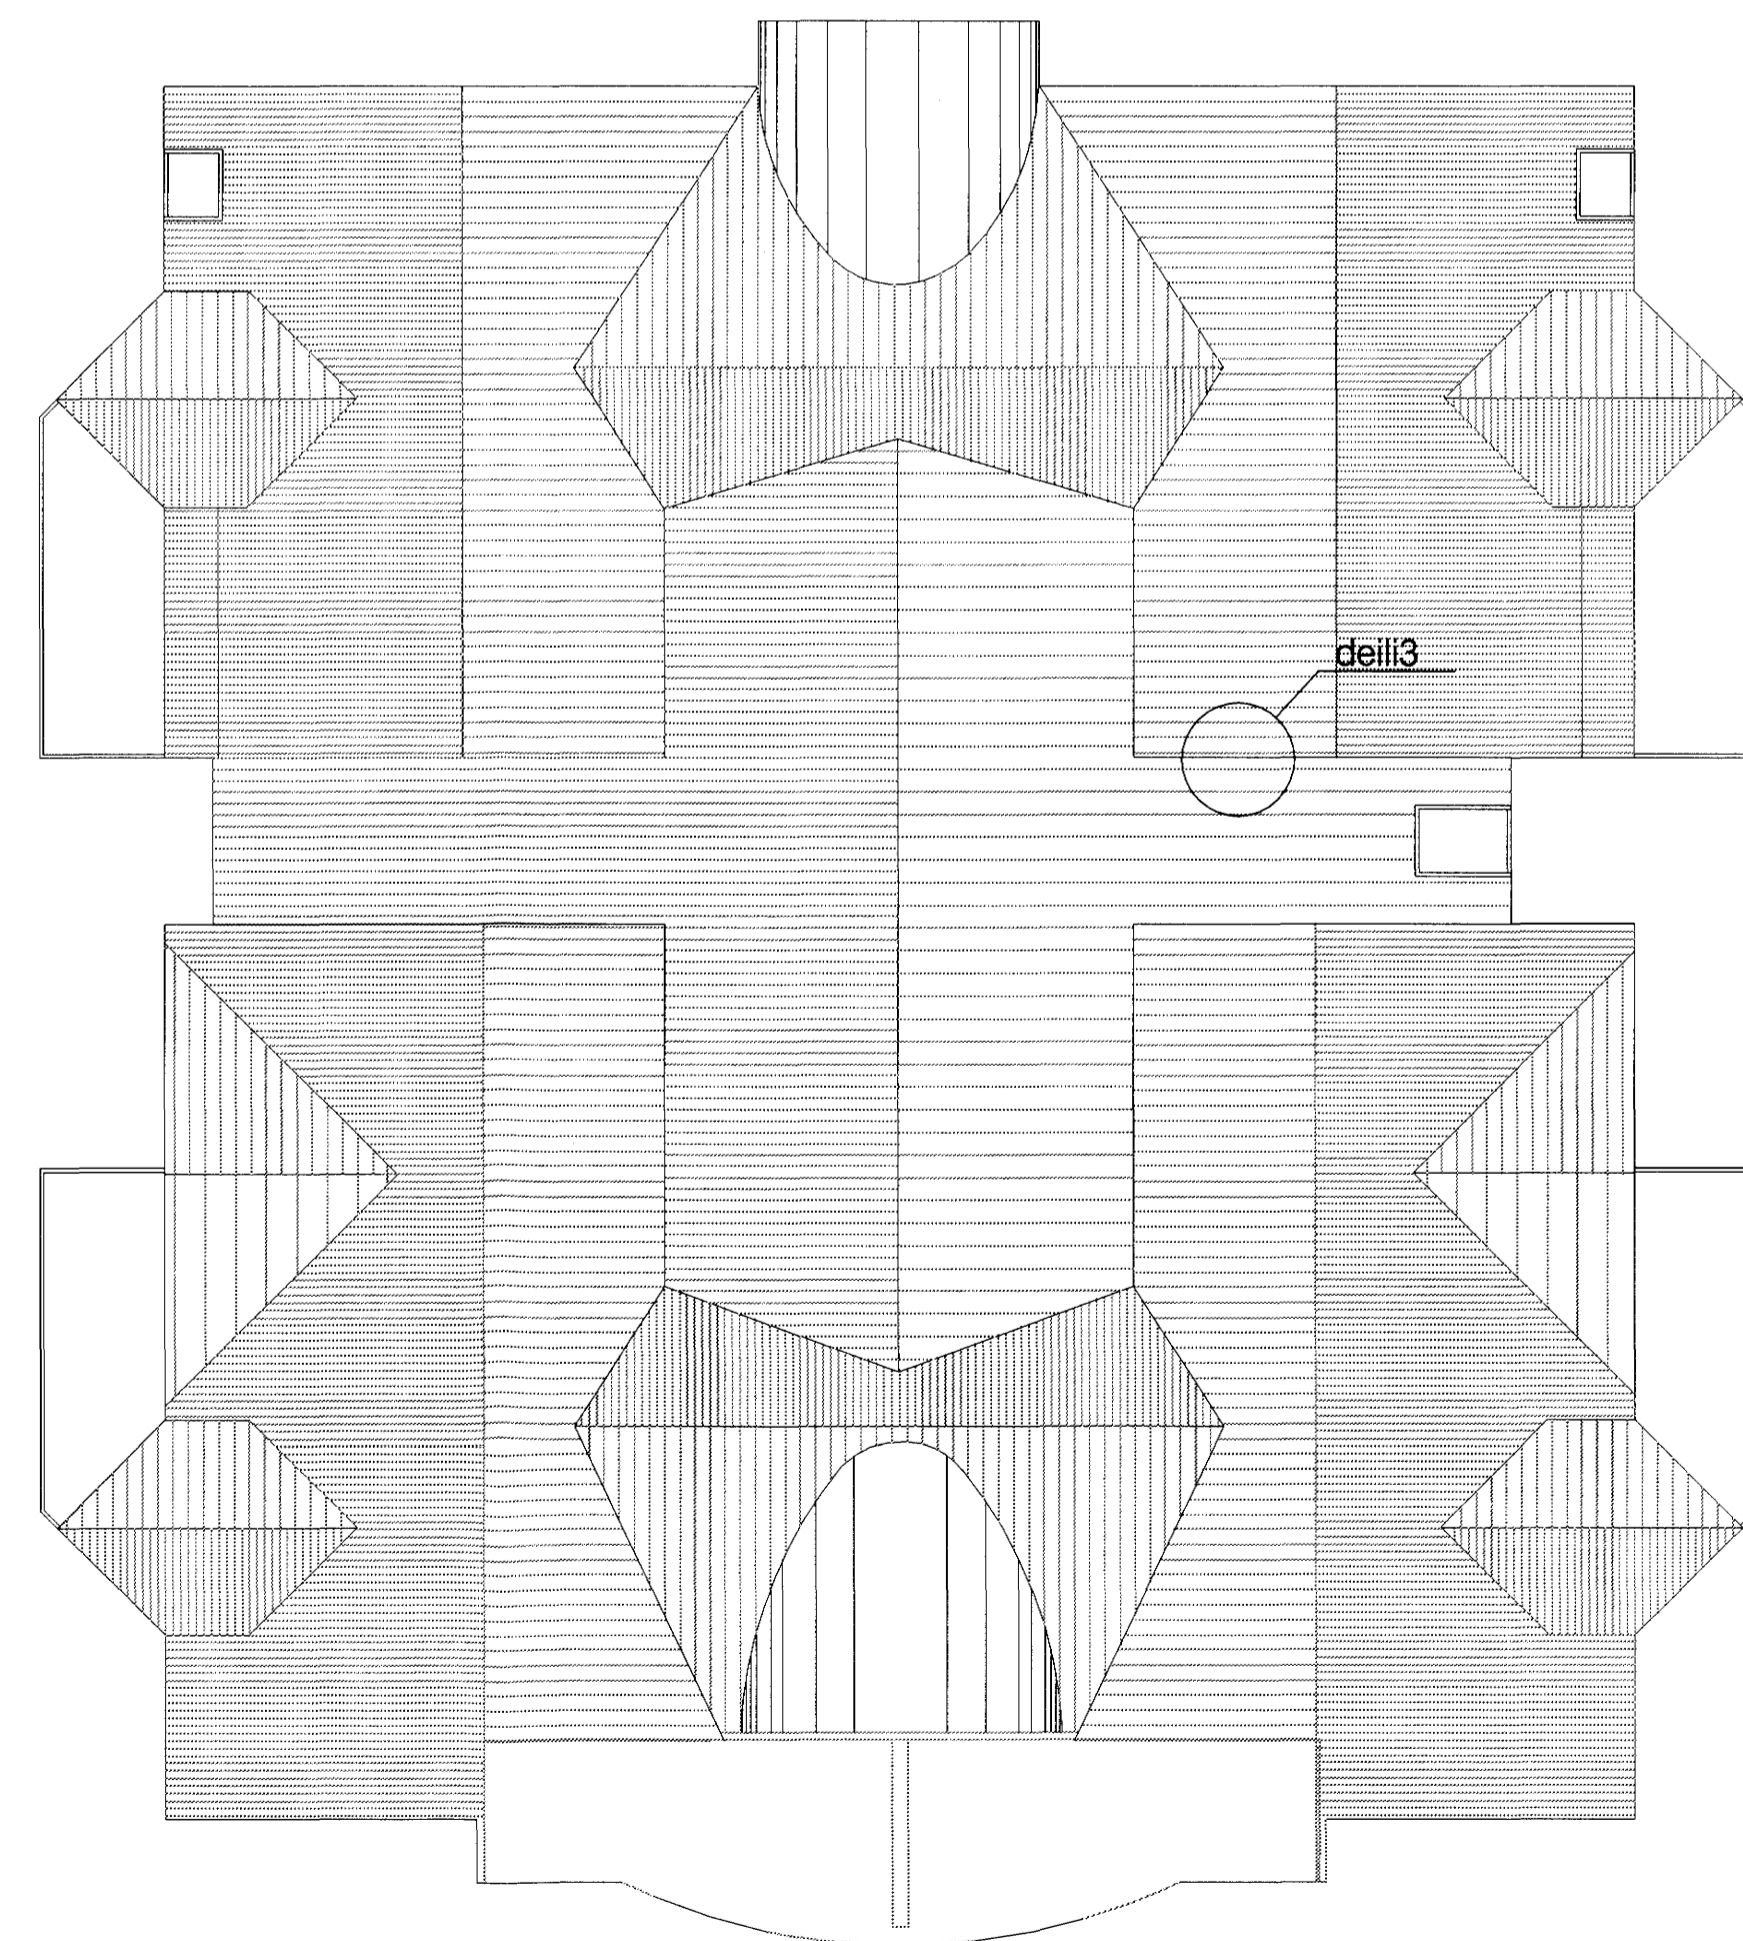

yfirlitsmynd þak

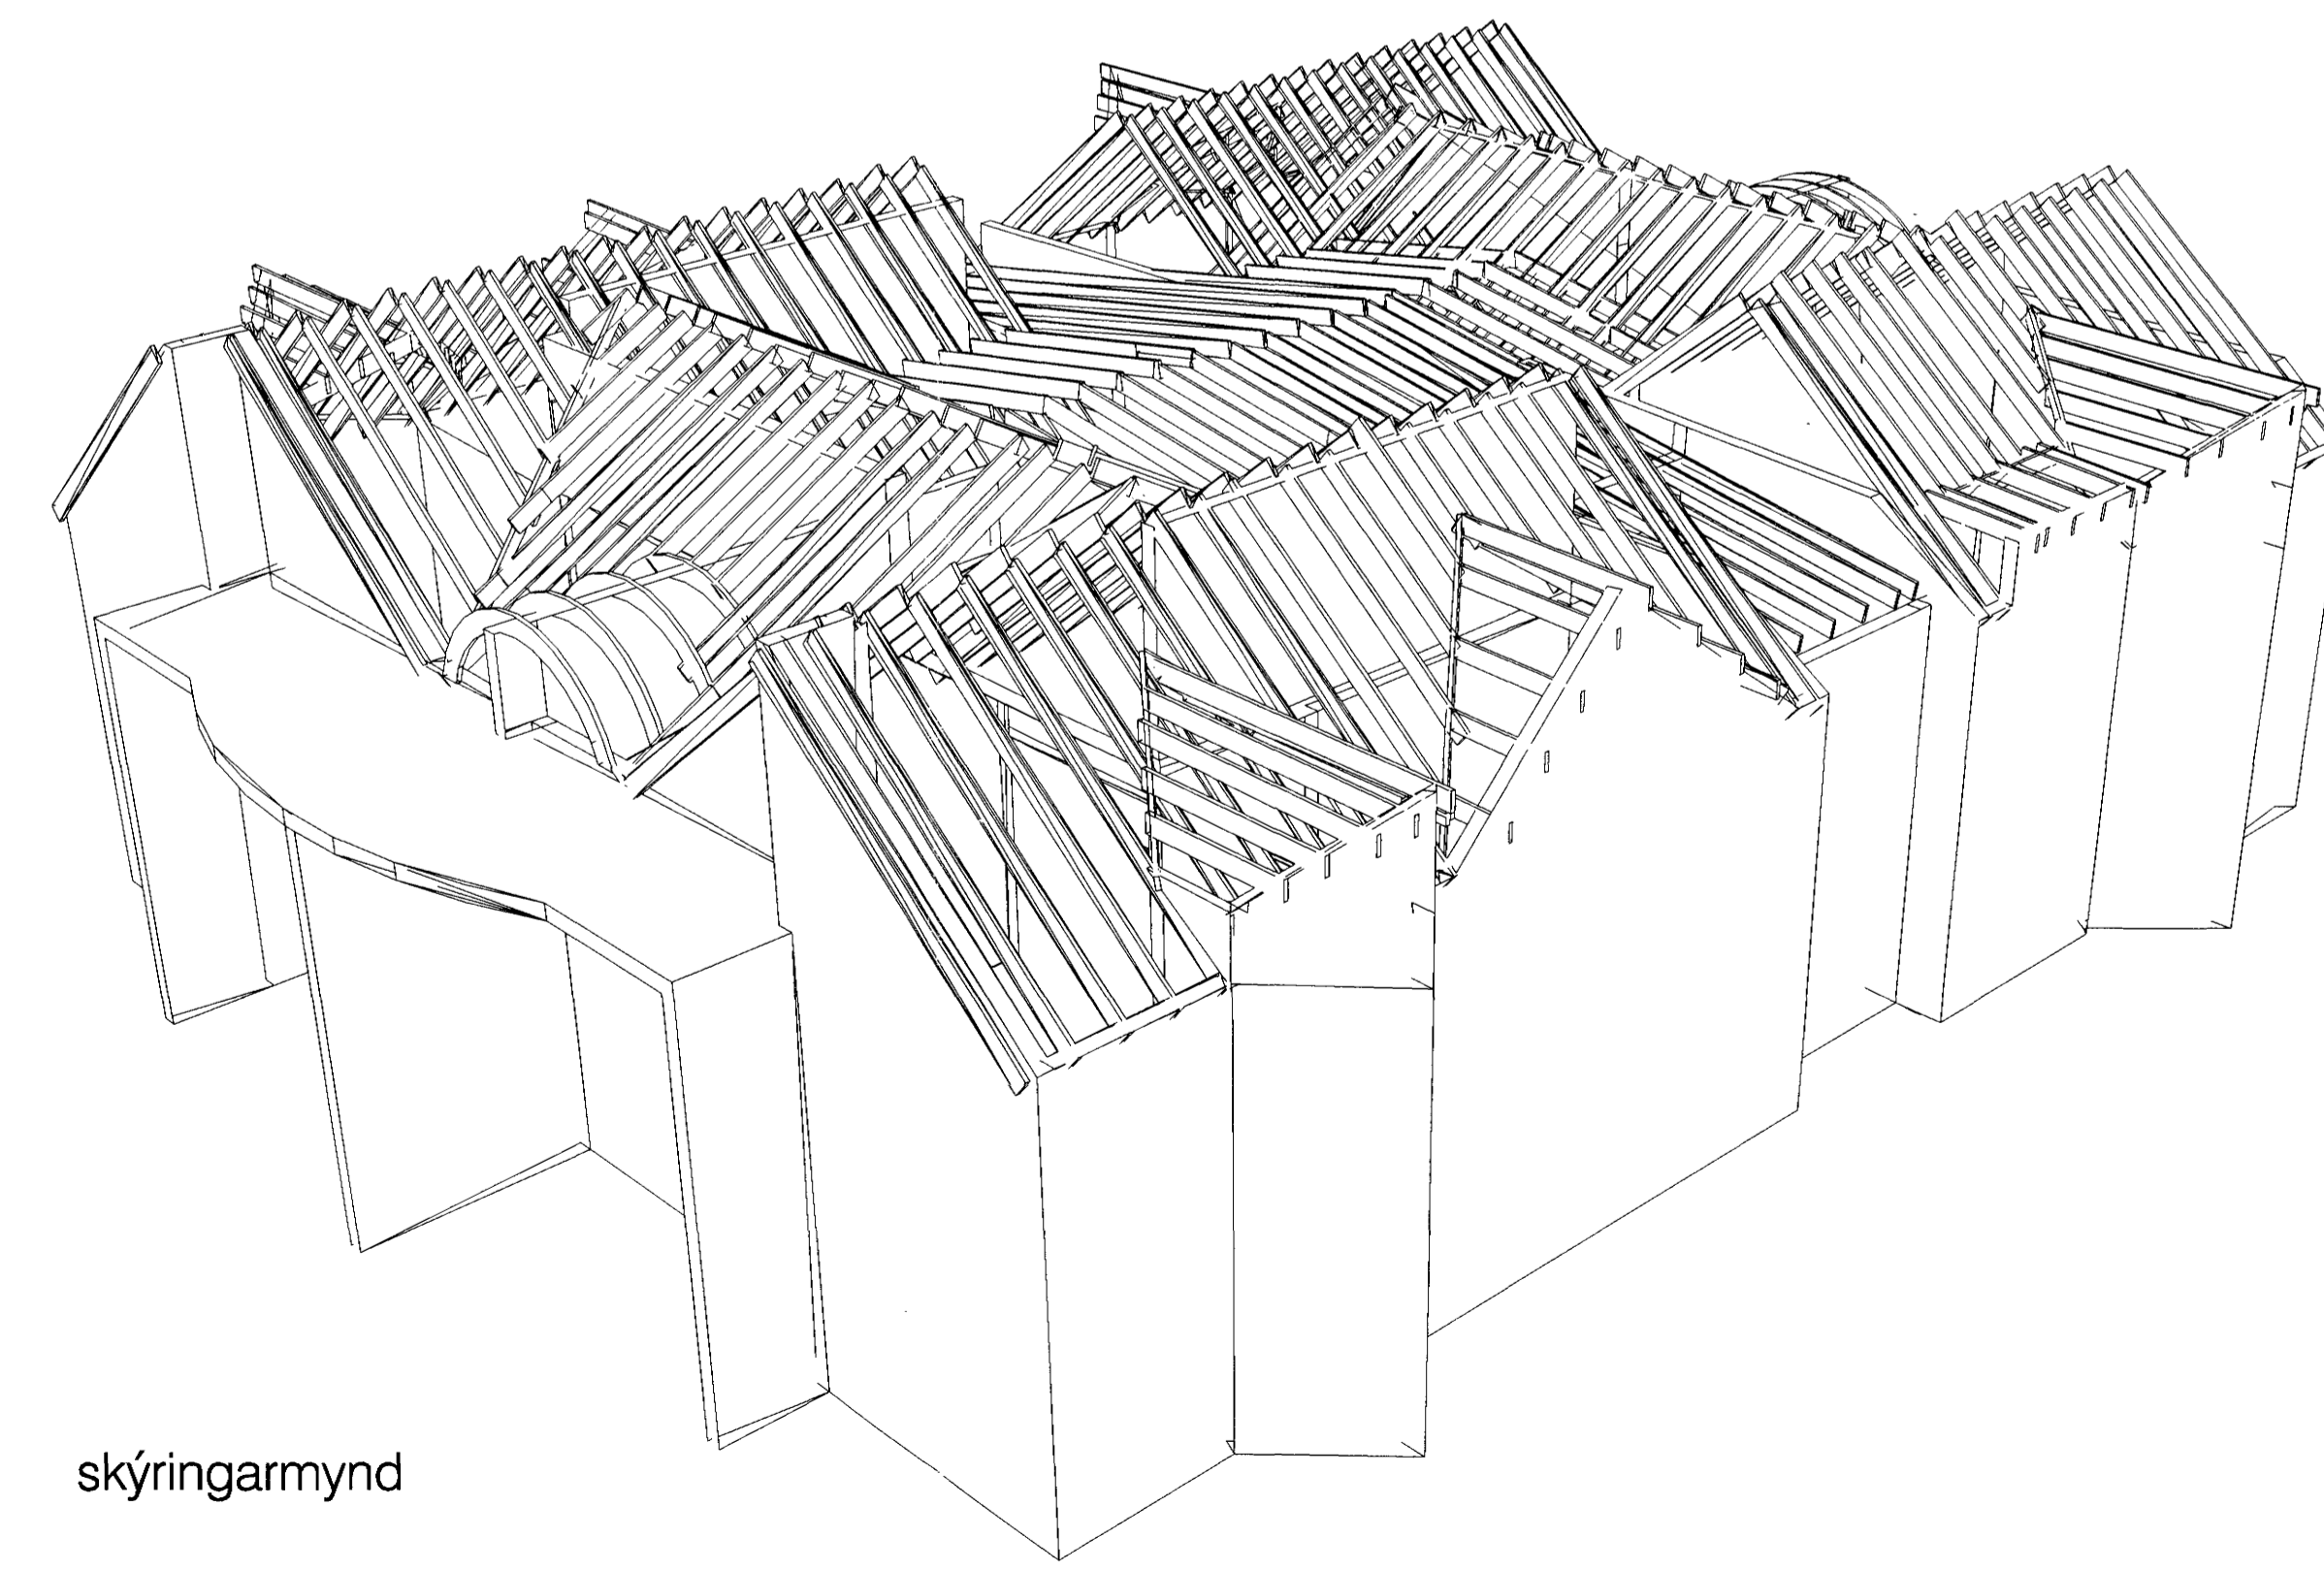

skýringarmynd

skýringar:

lyklirmynd:

verkefni: Herjólfsgata 36-40

verkhliuti: þakfrág./deili, yfirlitsmynd, snið

mkv.:	1:100, 1:50
dags.:	09.11.04
hannað.:	GG
teiknað.:	GG, PRV

dags. breytinga.:

br. (a): 1.12.04 vinnsla, inngangur

br. (b):

br. (c):

br. (d):

br. (e):

br. (f):

br. (g):

br. (h):

br. (i): Samþykkt þann

br. (j): 30. MAI 2005

fýgiskjöl: Byggingafulltrúinn í Hafnarfirði

Fh. Sigurbjartur Halldórsson

Guðmundur Gunnlaugsson, arkitekt FÁÍ

kt. 190554-3419

Teiknistofan Archús ehf, Stórhóla 17.

112 Reykjavík, s: 5677735-fax 5677736

kt. 631298-4439, archus@internet.is

teikn.nr.: S30

archús ehf