



Útlit framhlíðs á húsi nr.38

Útlit framhlíðs á húsi nr.38

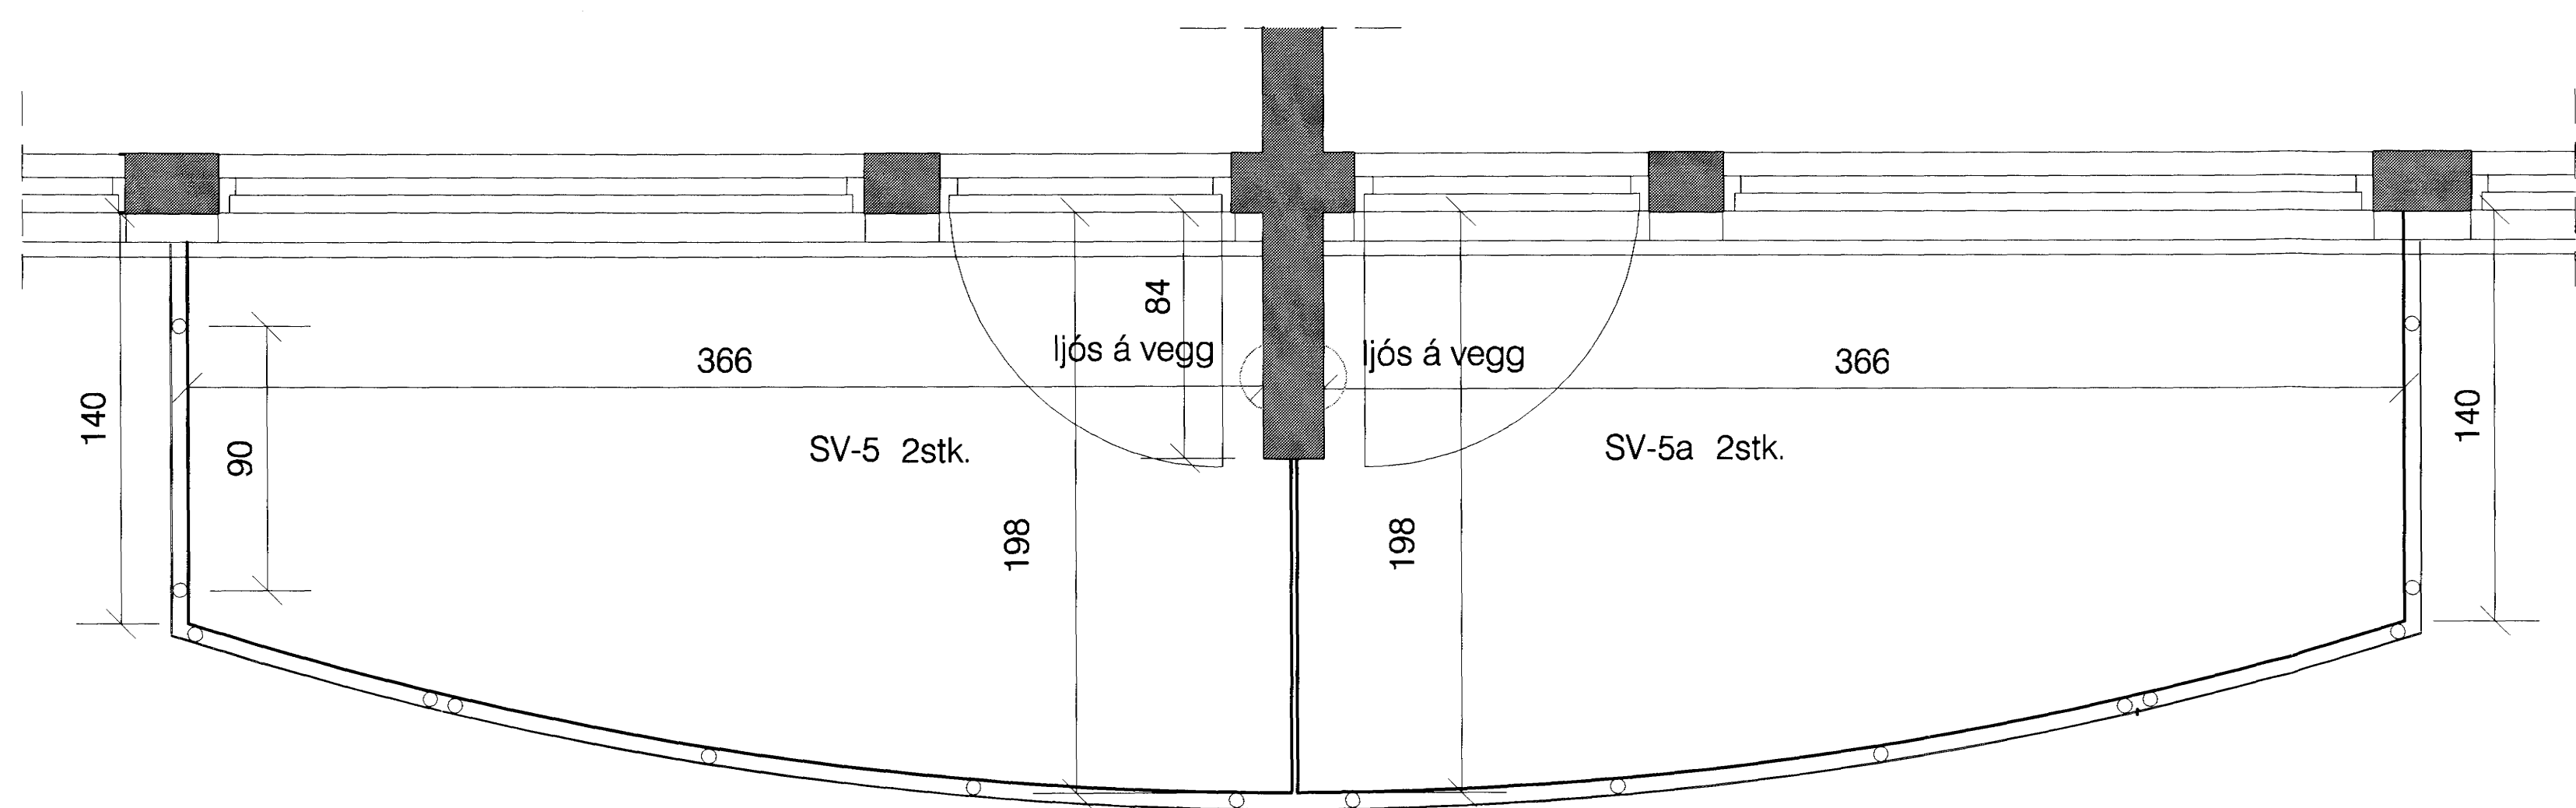

grunnmynd 1:20 (hús nr.38)

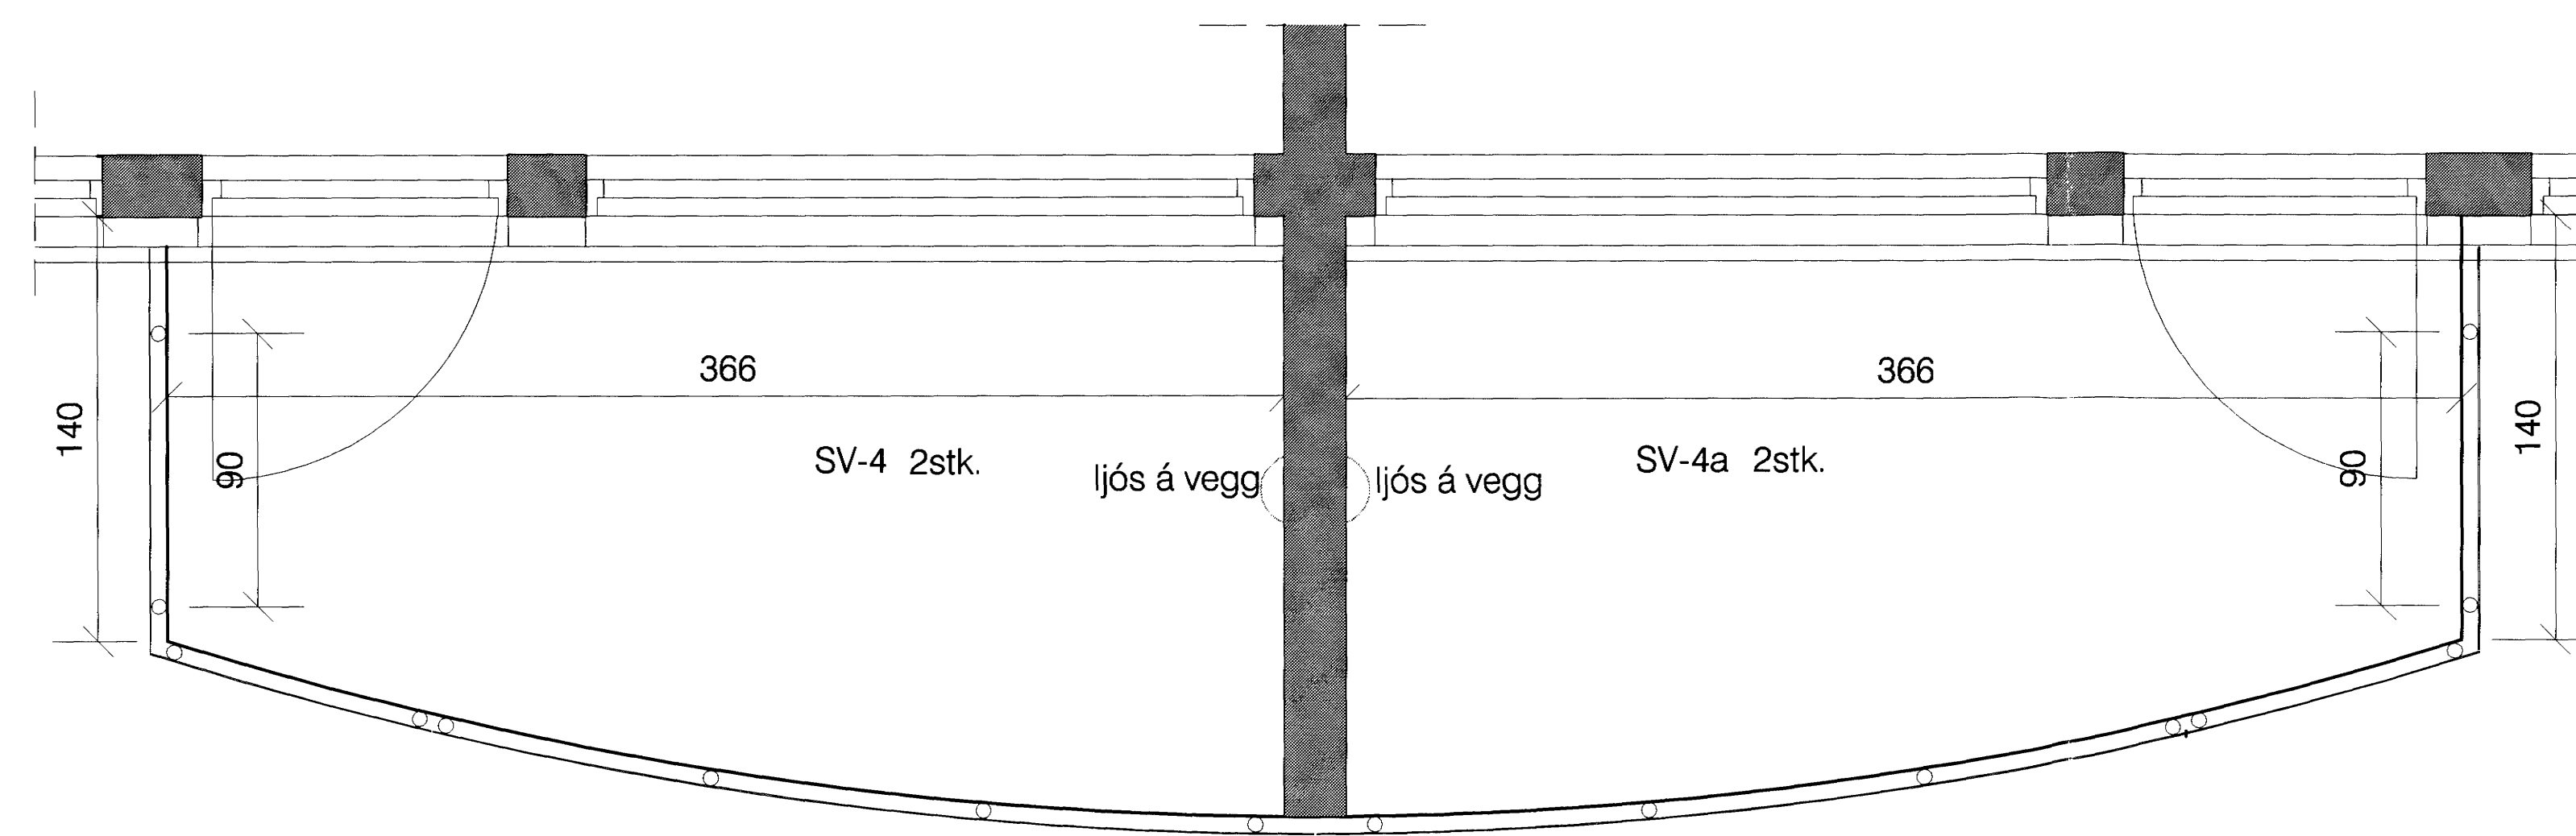


grunnmynd 1:20 (hús nr.38)

leiðbeinandi frágangur öll mál séu tekin á stað fyrir smíði

skýringar:

lykilmynd:

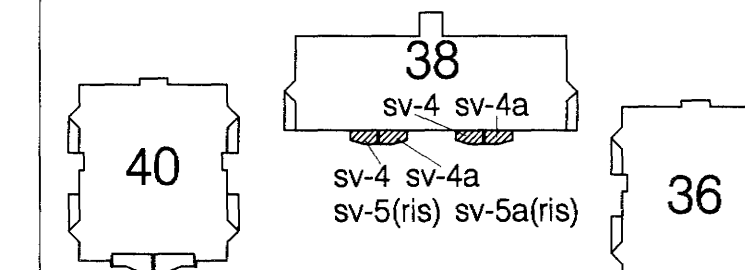

verkefni: Herjólfsgata 38

verkhúti: svalafrágangur frh.

mkv.:	1:20, 1:10
dags.:	09.11.04
hannað.:	GG
teiknað.:	GG, PRV

dags. breytinga.:

br. (a):	1.12.04: vinnsla, frágangur
br. (b):	
br. (c):	
br. (d):	
br. (e):	
br. (f):	
br. (g):	
br. (h):	
br. (i):	
br. (j):	

Byggingafulltrúinn í Hafnarhlíð  
Fh. Sigurbjartur Halldórsson

Guðmundur Gunnlaugsson, arkitekt FAI  
kt: 190554-3419  
Teiknistofan Archús ehf, Stórholða 17,  
112 Reykjavík. s: 5677735-fax 5677736.  
kt: 631298-4439. archus@internet.is.

teikn.nr.: S39

archús ehf