Sýnir raflagnir í lóð fyrir hús 36-38 og 40

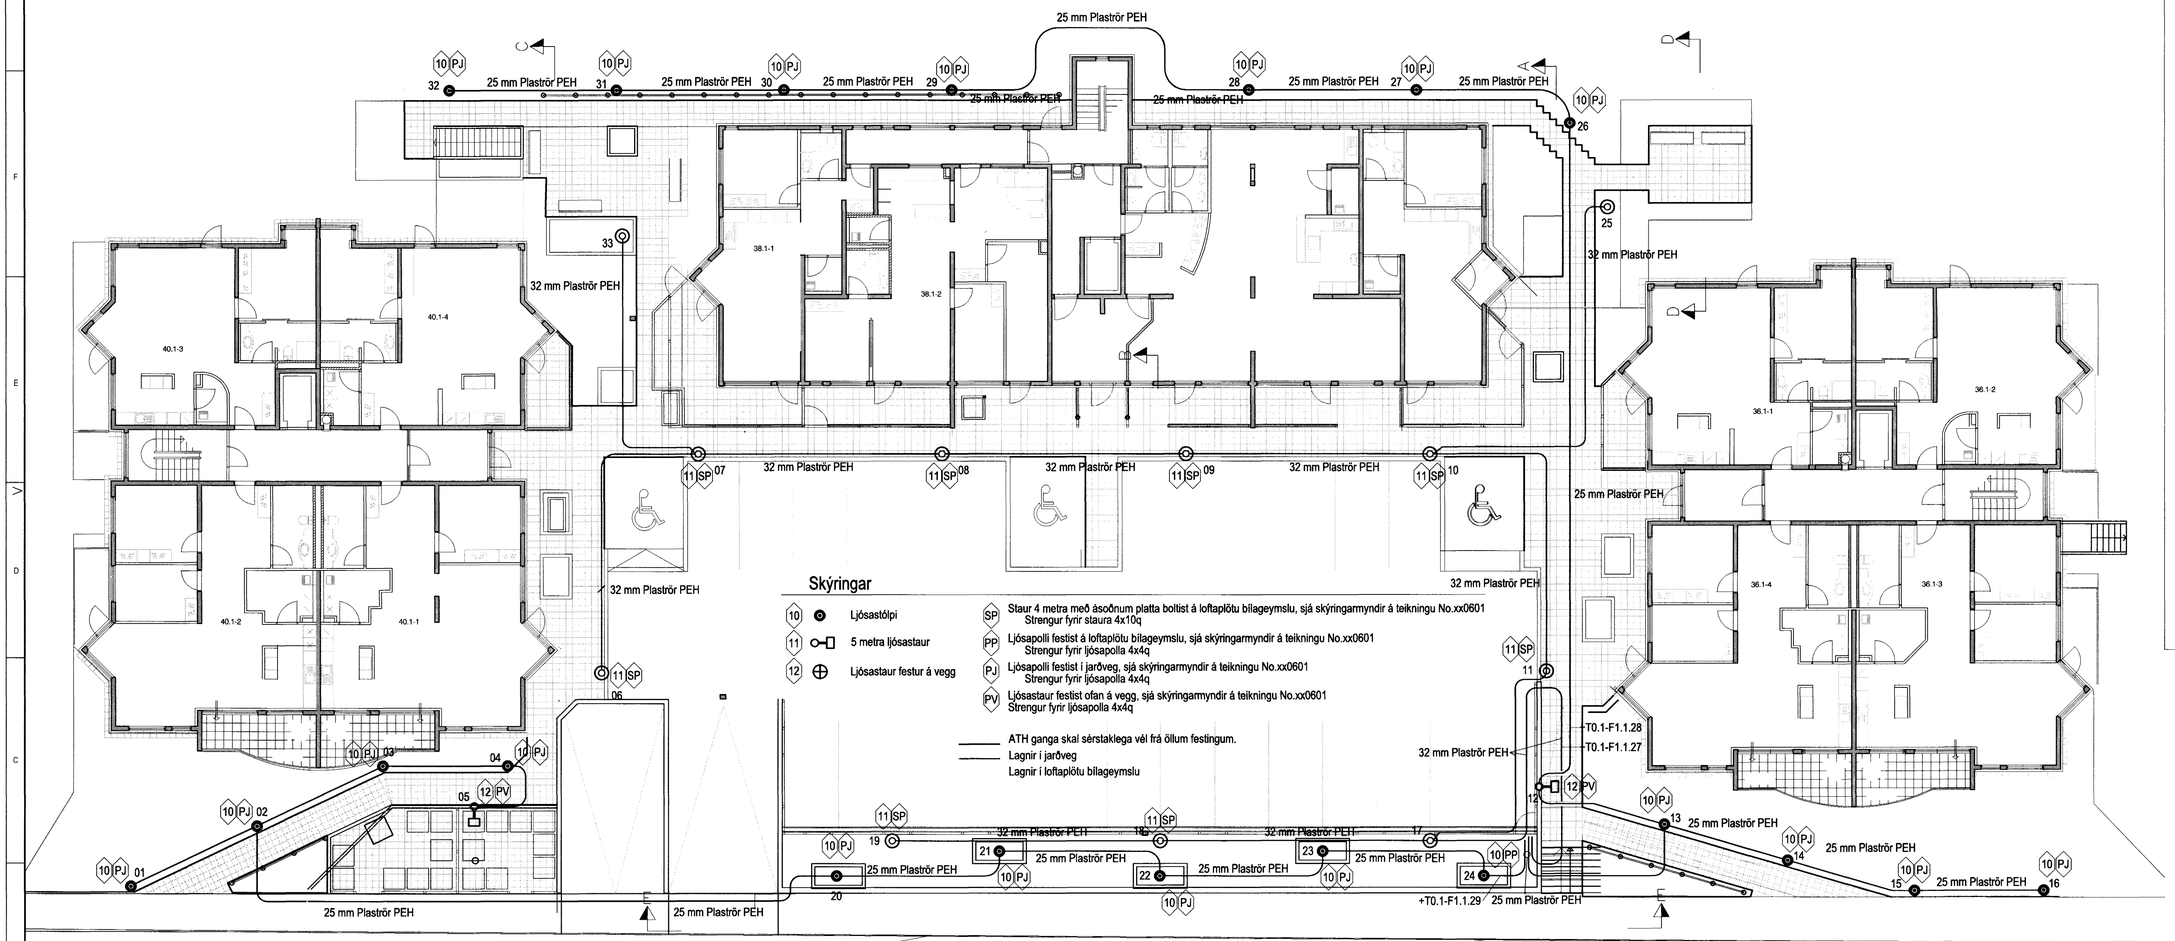

Skýringar

- 10 Ljósastólpi
- 11 5 metra ljósastaur
- 12 Ljósastaur festur á vegg
- SP Staur 4 metra með ásoðnum platta boltist á loftaplötu bílageymslu, sjá skýringarmyndir á teikningu No.xx0601 Strengur fyrir staura 4x10q
- PP Ljósapolli festist á loftaplötu bílageymslu, sjá skýringarmyndir á teikningu No.xx0601 Strengur fyrir ljósapolla 4x4q
- PJ Ljósapolli festist í jarðveg, sjá skýringarmyndir á teikningu No.xx0601 Strengur fyrir ljósapolla 4x4q
- PV Ljósastaur festist ofan á vegg, sjá skýringarmyndir á teikningu No.xx0601 Strengur fyrir ljósapolla 4x4q

ATH ganga skal sérstaklega vél frá öllum festingum.
Lagnir í jarðveg
Lagnir í loftaplötu bílageymslu

Mælistika cm 0 5 10 15 20

Hönnuður:

Gunnar Sverrisson

Yfirfarið:

Samþykkt: kt: 100356-3339

Breytingar:

17.01.2005 Ýmsar breytingar

Hnitaskrá fyrir staðsetningu lampa i lóð

1	X=354936.442 Y=400354.315
2	X=354941.863 Y=400350.758
3	X=354947.284 Y=400347.202
4	X=354950.293 Y=400342.222
5	X=354947.862 Y=400342.587
6	X=354956.286 Y=400340.727
7	X=354967.349 Y=400342.128
8	X=354973.208 Y=400332.432
9	X=354979.070 Y=400322.731
10	X=354984.925 Y=400313.019
11	X=354979.073 Y=400303.142
12	X=354974.242 Y=400300.628
13	X=354975.750 Y=400294.713
14	X=354977.296 Y=400288.915
15	X=354979.145 Y=400283.134
16	X=354982.248 Y=400277.999
17	X=354979.073 Y=400303.142
18	X=354962.979 Y=400314.411
19	X=354956.538 Y=400325.072
20	X=354953.811 Y=400326.446
21	X=354958.707 Y=400320.567
22	X=354961.577 Y=400313.592
23	X=354966.473 Y=400307.713
24	X=354969.368 Y=400300.699
25	X=354999.051 Y=400311.881
26	X=355001.478 Y=400315.400
27	X=354999.109 Y=400322.305
28	X=354995.076 Y=400328.980
29	X=354987.939 Y=400340.792
30	X=354983.905 Y=400347.468
31	X=354979.871 Y=400354.144
32	X=354975.838 Y=400360.820
33	X=354974.217 Y=400350.419

Fjölbýlishús

Herjólfsgata 40
220 Hafnarfjörður

Raflagnir í lóð

Mkv: 1:150

RTS
VERKFRÆÐISTOFA
Grensásvegur 3
108 Reykjavík
Sími 520 9900
Fax 520 9901
www.rts.is

Samþykkt þann 30 MAI 2005
Byggingafulltrúinn í Hafnarfirði
F.h. Sigurbjartur Hafþórsson

83-1535-1- xx0401 B1

27.05.2004

V:\83-1535\Teikningar\Vinnuteikningar\Hus 40\Tmax_teikningar\1535-xx04.dwg, 36-38-40, 20.1.2005 17:44:58, tmh, tmh