Herjólfsgata 40

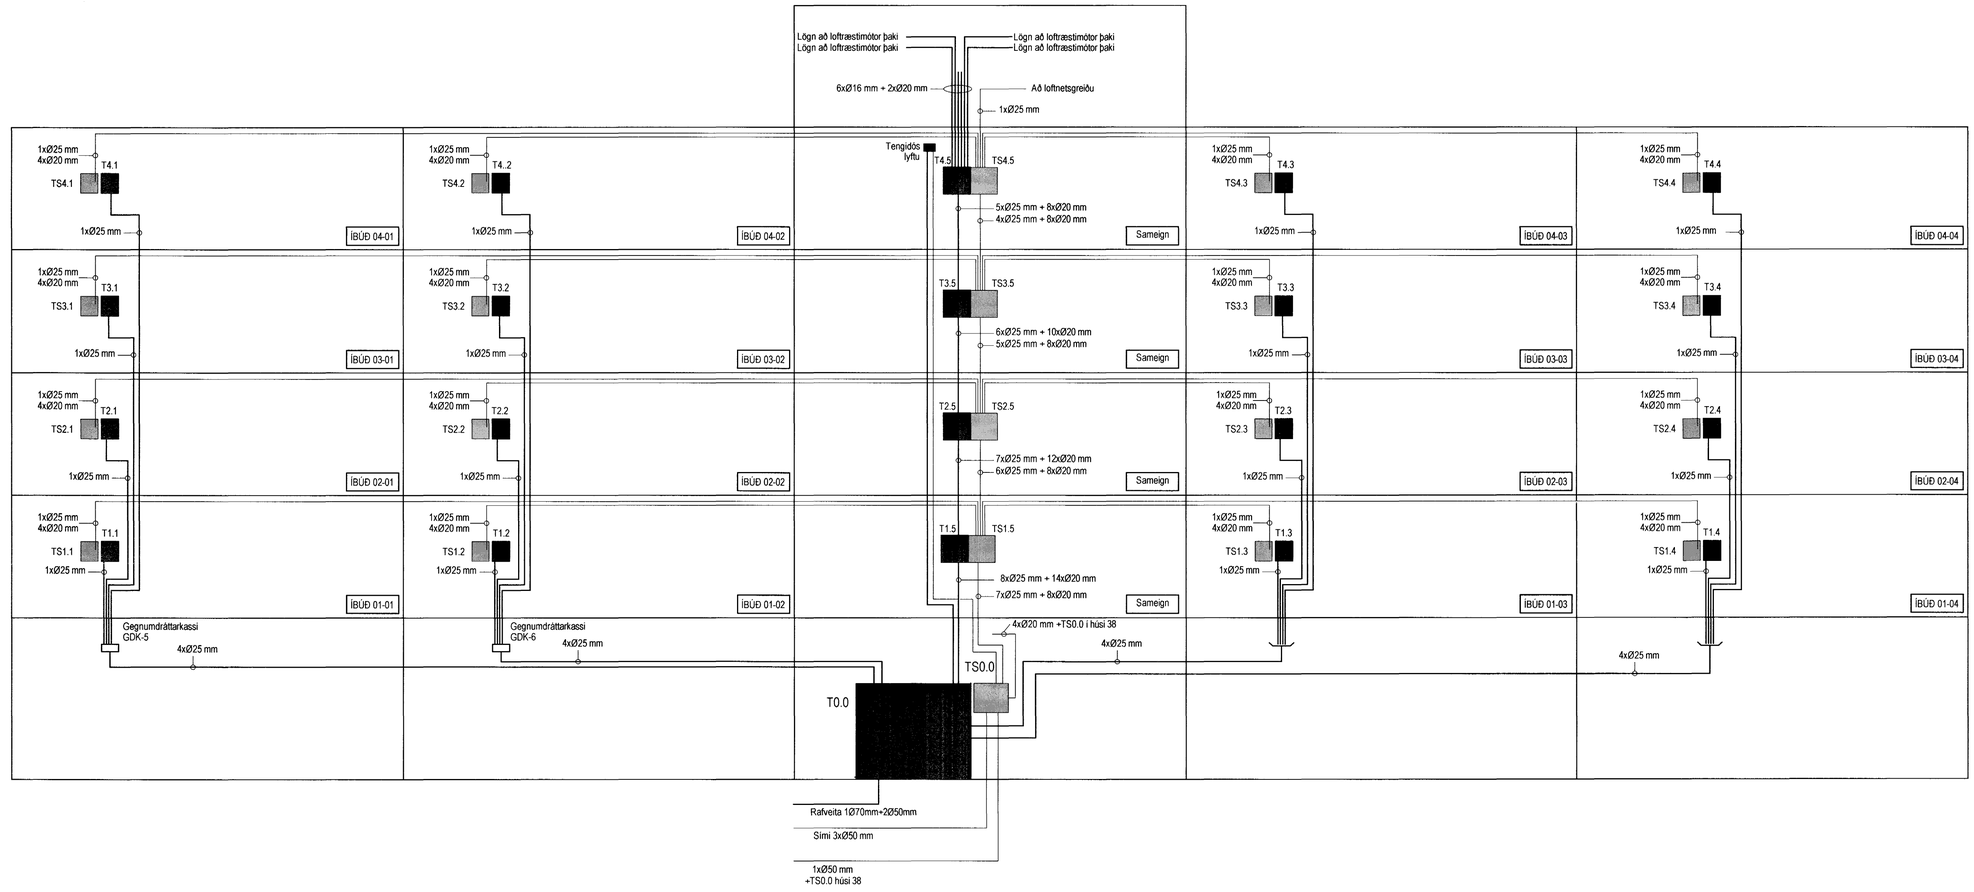

Hönnuður:

Gunnar Sverrisson

Yfirfarið:

Samþykkt: kt: 100356-3339

Breytingar:

17.01.2005 Ýmsar breytingar

Fjölbýlishús

Herjólfsgata 40
220 Hafnarfjörður

Dreifikerfi smá- og lágspennu

Mkv:

RTS
VERKFRÆÐISTOFA
Grensásvegur 3
108 Reykjavík
Sími 520 9900
Fax 520 9901
www.rts.is

FRV
Fring
rafgatna-
verktakaÞings

83-1535-1-

xx0601 B1

27.05.2004

Mælistika cm 0 5 10 15 20

V:\83-1535\Teikningar\Virkni\teikningar\Hús 40\Innar_teikningar\1535-xx06.dwg, 40-01, 20.1.2005 17:44:44, hrm, hrm