Tillaga að uppröðun í aðaltöflu
T0.0

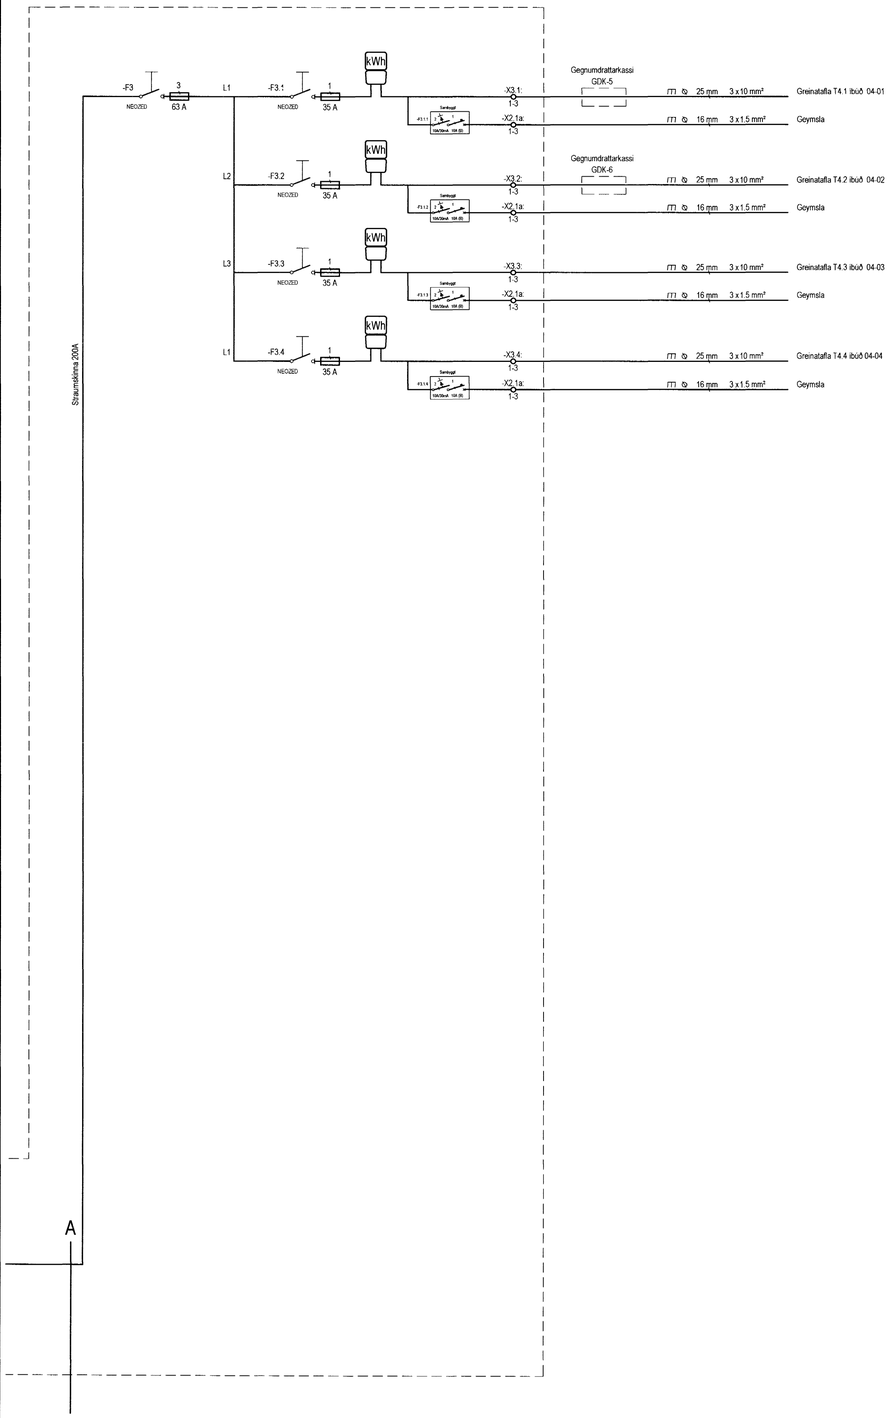

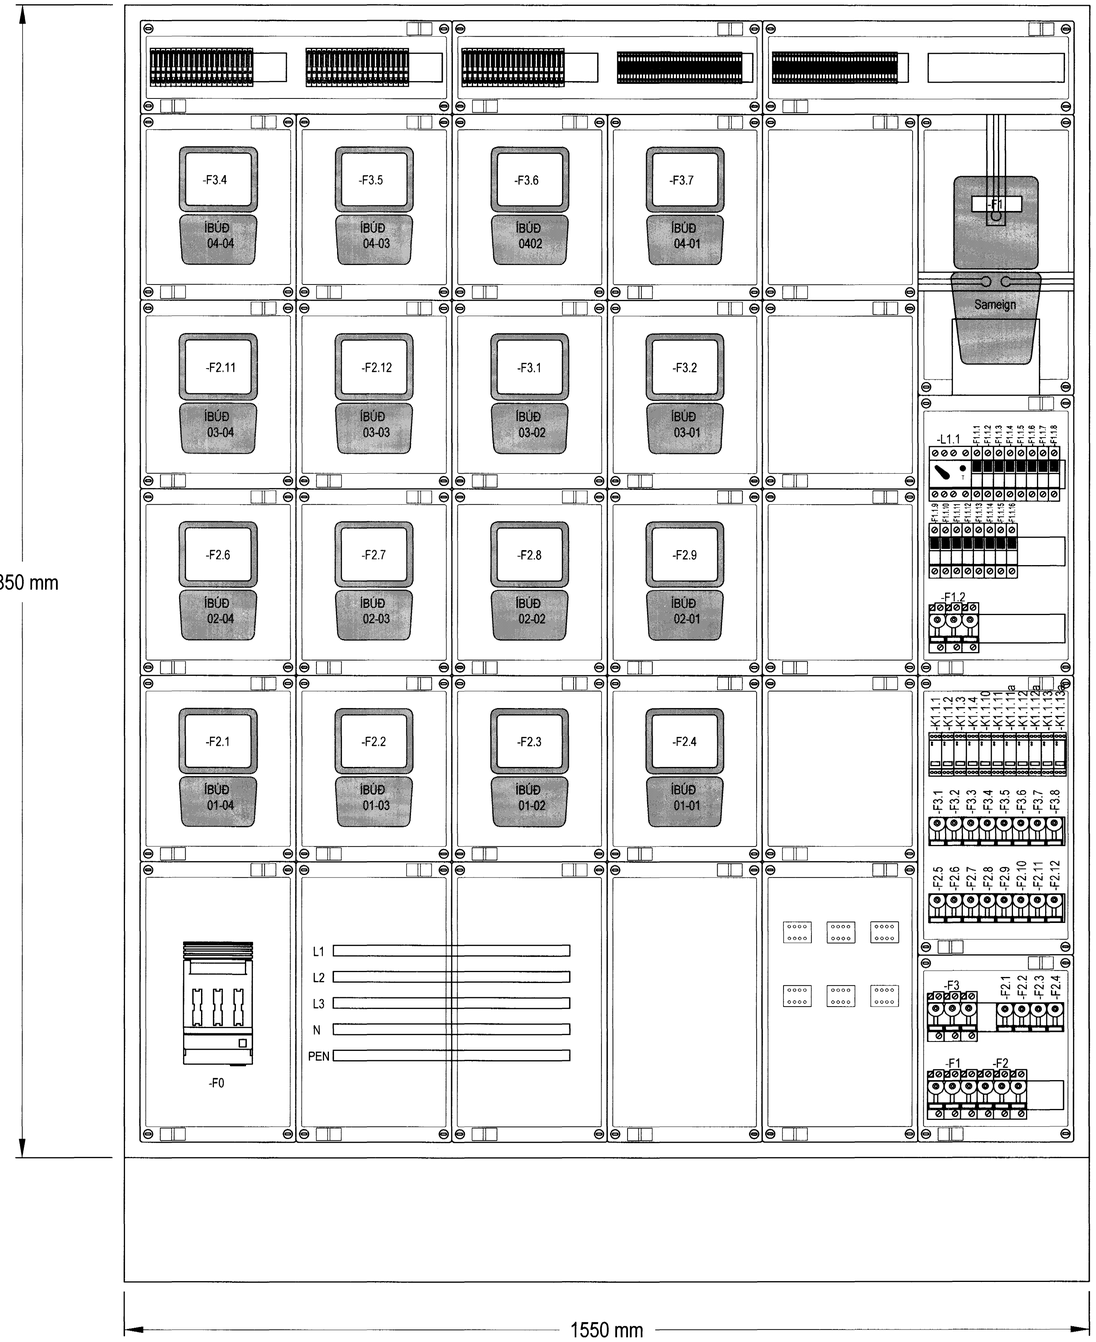

Hönnuður:

Gunnar Sverrisson

Yfirfarið:

Samþykkt: kt: 100356-3339

Breytingar:

17.01.2005 Ýmsar breytingar

Fjölbýlishús

Herjólfsgata 40
220 Hafnarfjörður

Einlínumynd og uppröðun T0.0

Mkv:

RTS
VERKFRÆÐISTOFA
Grensásvegur 3
108 Reykjavík
Sími 520 9900
Fax 520 9901
www.rts.is

FRV
Fyrir öflugri verkfræðiþjónustu

83-1535-1-

xx1102

B1

27.05.2004

Mælistika cm 0 5 10 15 20

V:\83-1535\Teikningar\Vinnuskr\mynd\Plot.40\Tmsar_jafnlyndir\1535-xx11.dwg, 40-02, 20.1.2005 17:45:04, mmb, hmh