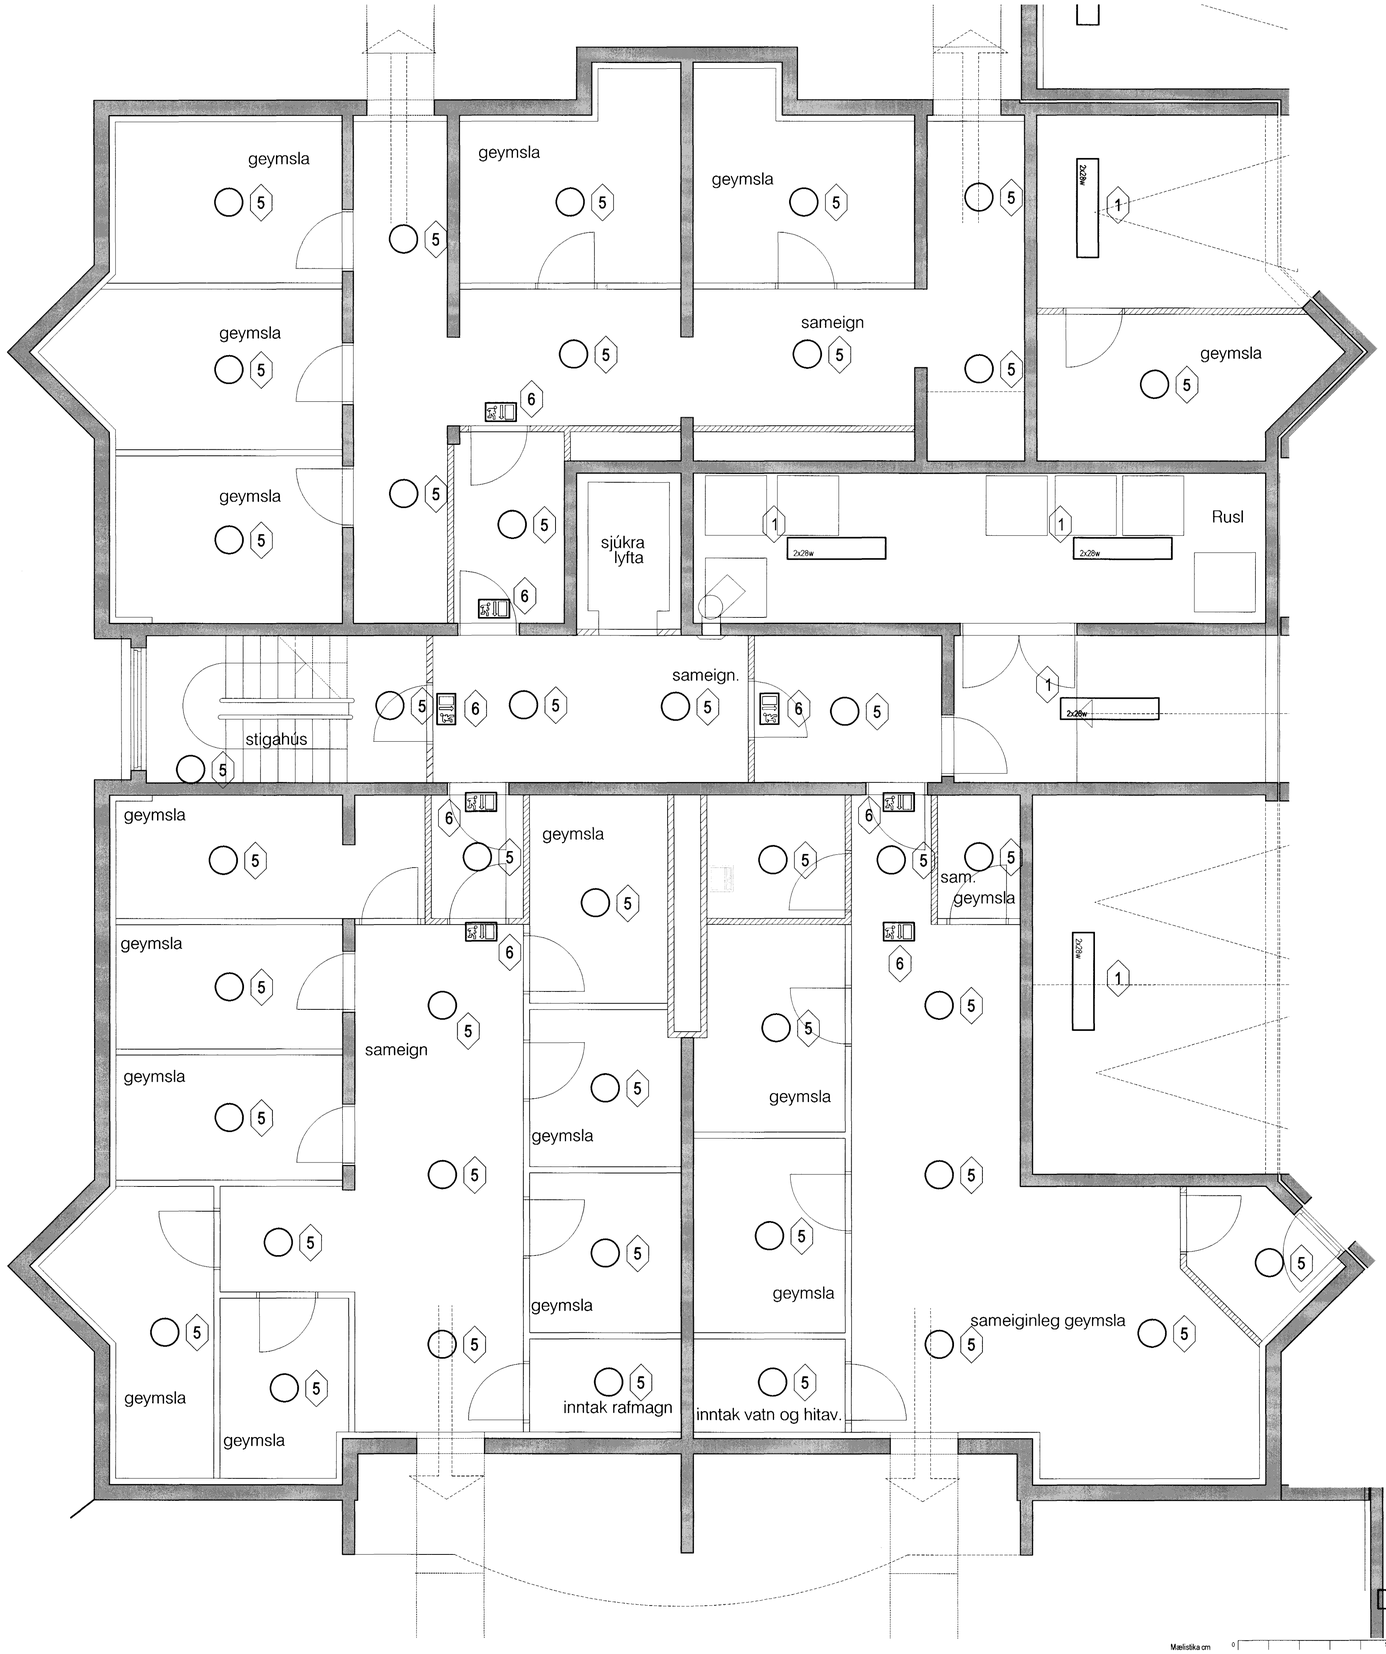

Hönnuður:

Gunnar Sverrisson

Yfirfarið:

Samþykkt: kt: 100356-3239

Breytingar:

Fjölbýlishús

Herjólfsgata 40
220 Hafnarfjörður

Lampaplan

Geymslur kjallara
Mkv: 1:50

RTS
VERKFRÆÐISTOFA
Grensásvegur 3
108 Reykjavík
Sími 520 9900
Fax 520 9901
www.rts.is

83-1535-1-
001501 A
27.05.2004

Mælistika cm 0 5 10 15 20

V:\83-1535\Teikningar\Vinnuteikningar\Rafteikningar\1535-E001S.dwg, 40:01, 28.1.2005 17:45:42, trenti, trenti