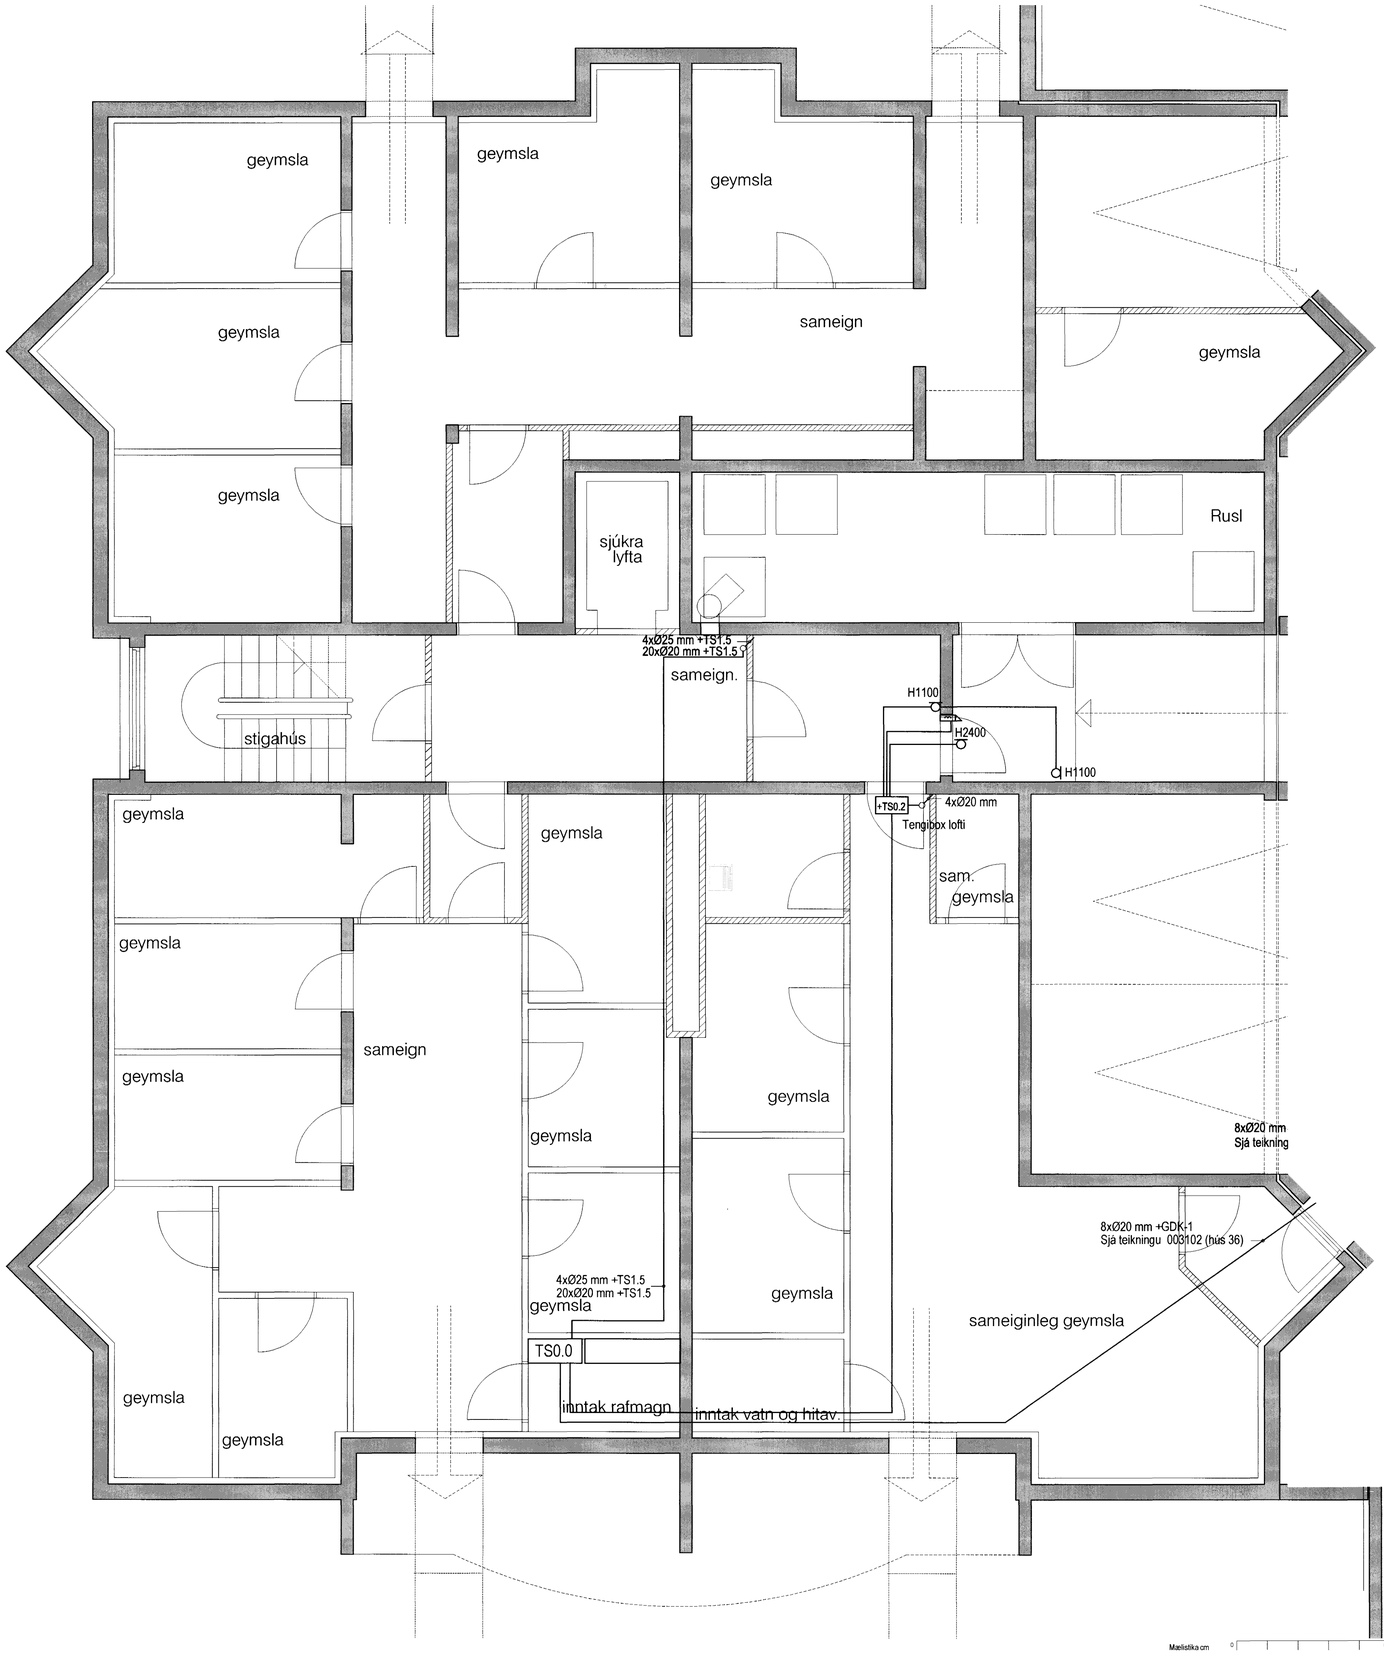

Mælistika cm 0 5 10 15 20

Hönnuður:

Gunnar Sverrisson

Yfirfarið:

Samþykkt: kt:

100786-3379

Breytingar:

Fjölbýlishús

Herjólfsgata 40
220 Hafnarfjörður

Síma-, loftnets, og sjúkrakallkerfi

Geymslur kjallara
Mkv: 1:50

RTS
VERKFRÆÐISTOFA
Grensásvegur 3
108 Reykjavík
Sími 520 9900
Fax 520 9901
www.rts.is

FRV

83-1535-1- 003101 A

27.05.2004

V:\83-1535\Teikningar\Arkitektateikningar\Eldvarnir\ark1535-0031.dwg, A0-01, 20.1.2006 17:45:53, hrm, hrm