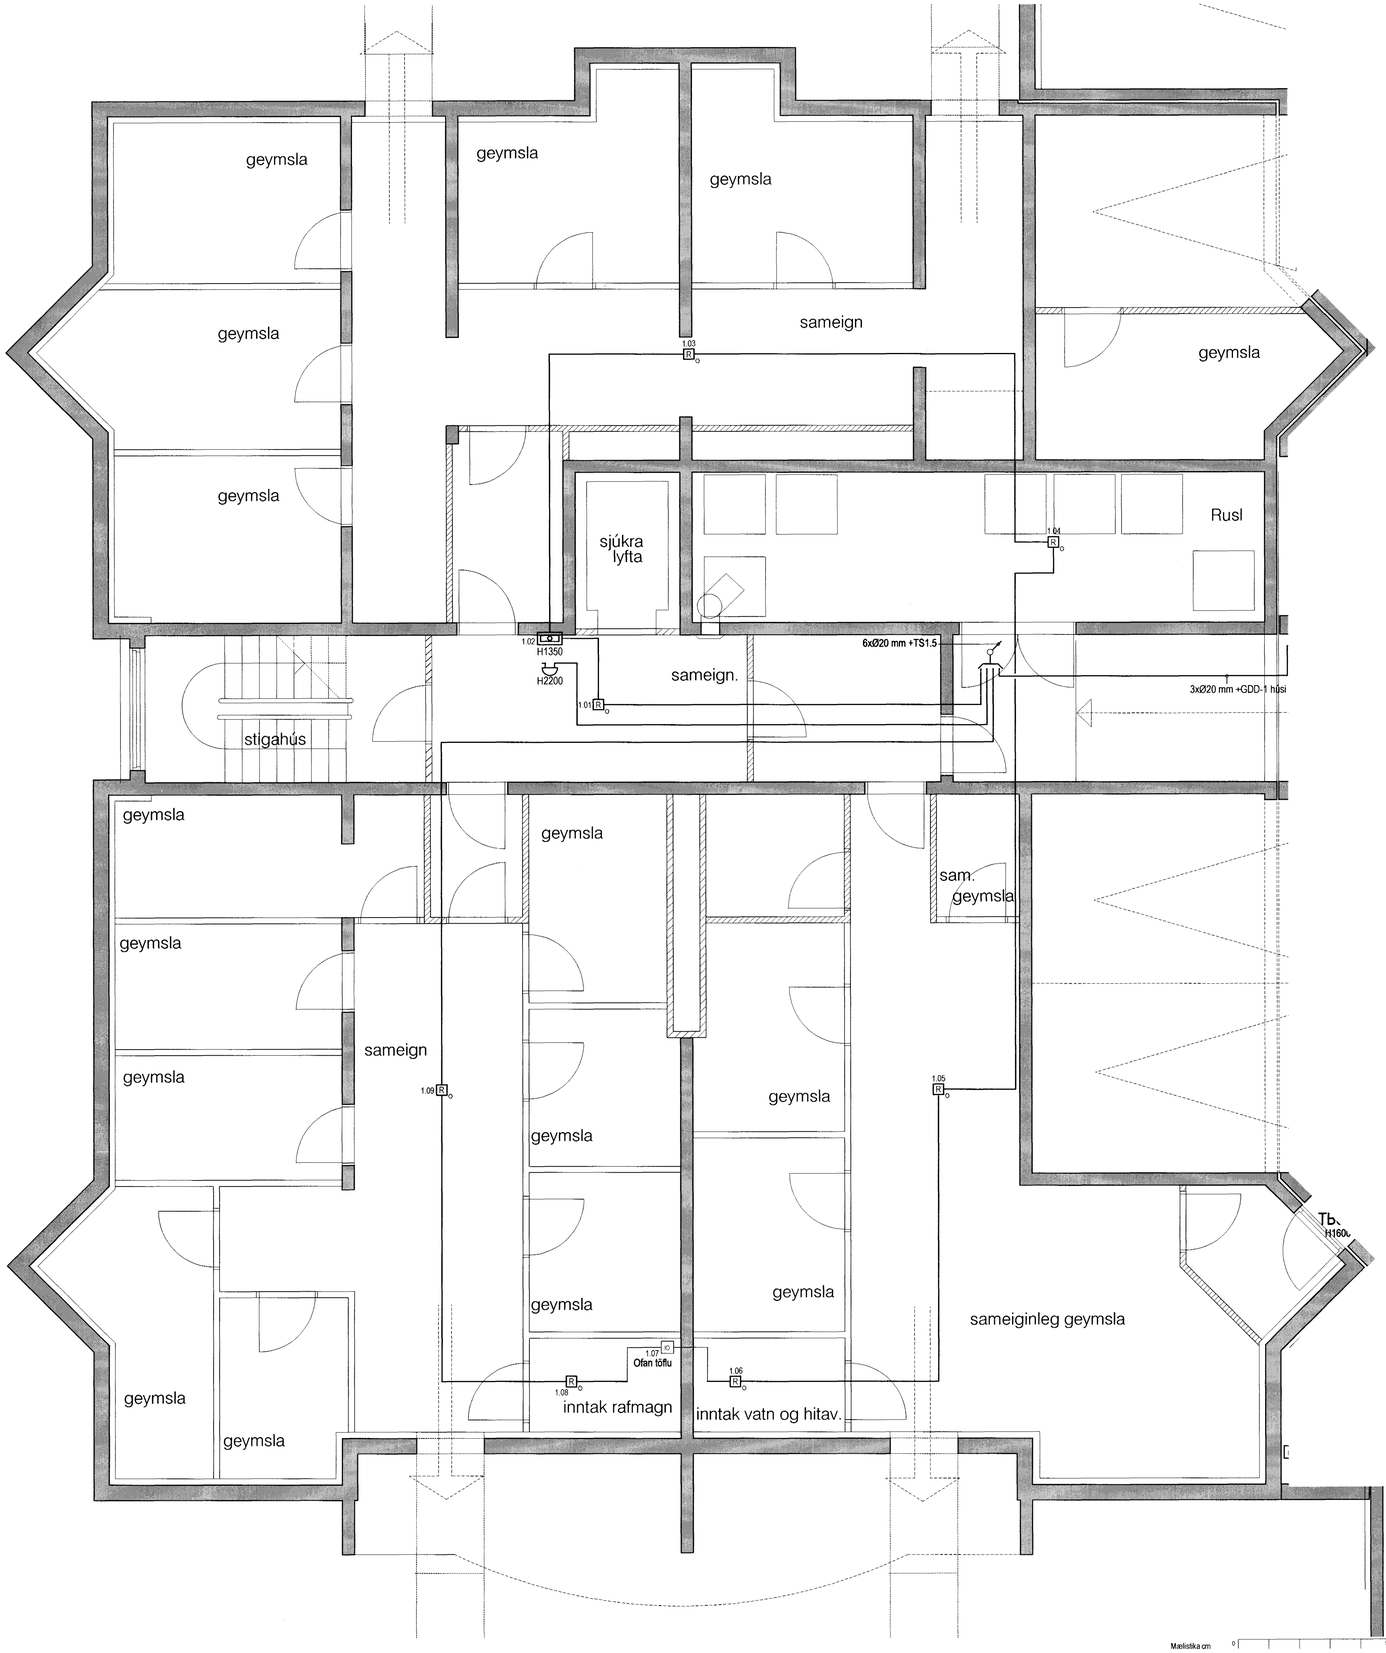

Hönnuður:

Gunnar Sverrisson

Yfirfarið:

Samþykkt: 1 kt: 100756-3779

Breytingar:

Fjölbýlishús

Herjólfsgata 40
220 Hafnarfjörður

Brunaviðvörunarkerfi

Geymslur kjallara
Mkv: 1:50

SJÁ TEIKNINGU xx0602

RTS
VERKFRÆÐISTOFA
Grensásvegur 3
108 Reykjavík
Sími 520 9900
Fax 520 9901
www.rts.is

FRV

83-1535-1- 003401 A

27.05.2004

Mælistika cm 0 5 10 15 20

V:\83-1535\Teikningar\Hönnun\Unnar\Eldvarnir\1535-K024.dwg, 40-01, 20.1.2005 17:45:50, hrrh, hrrh