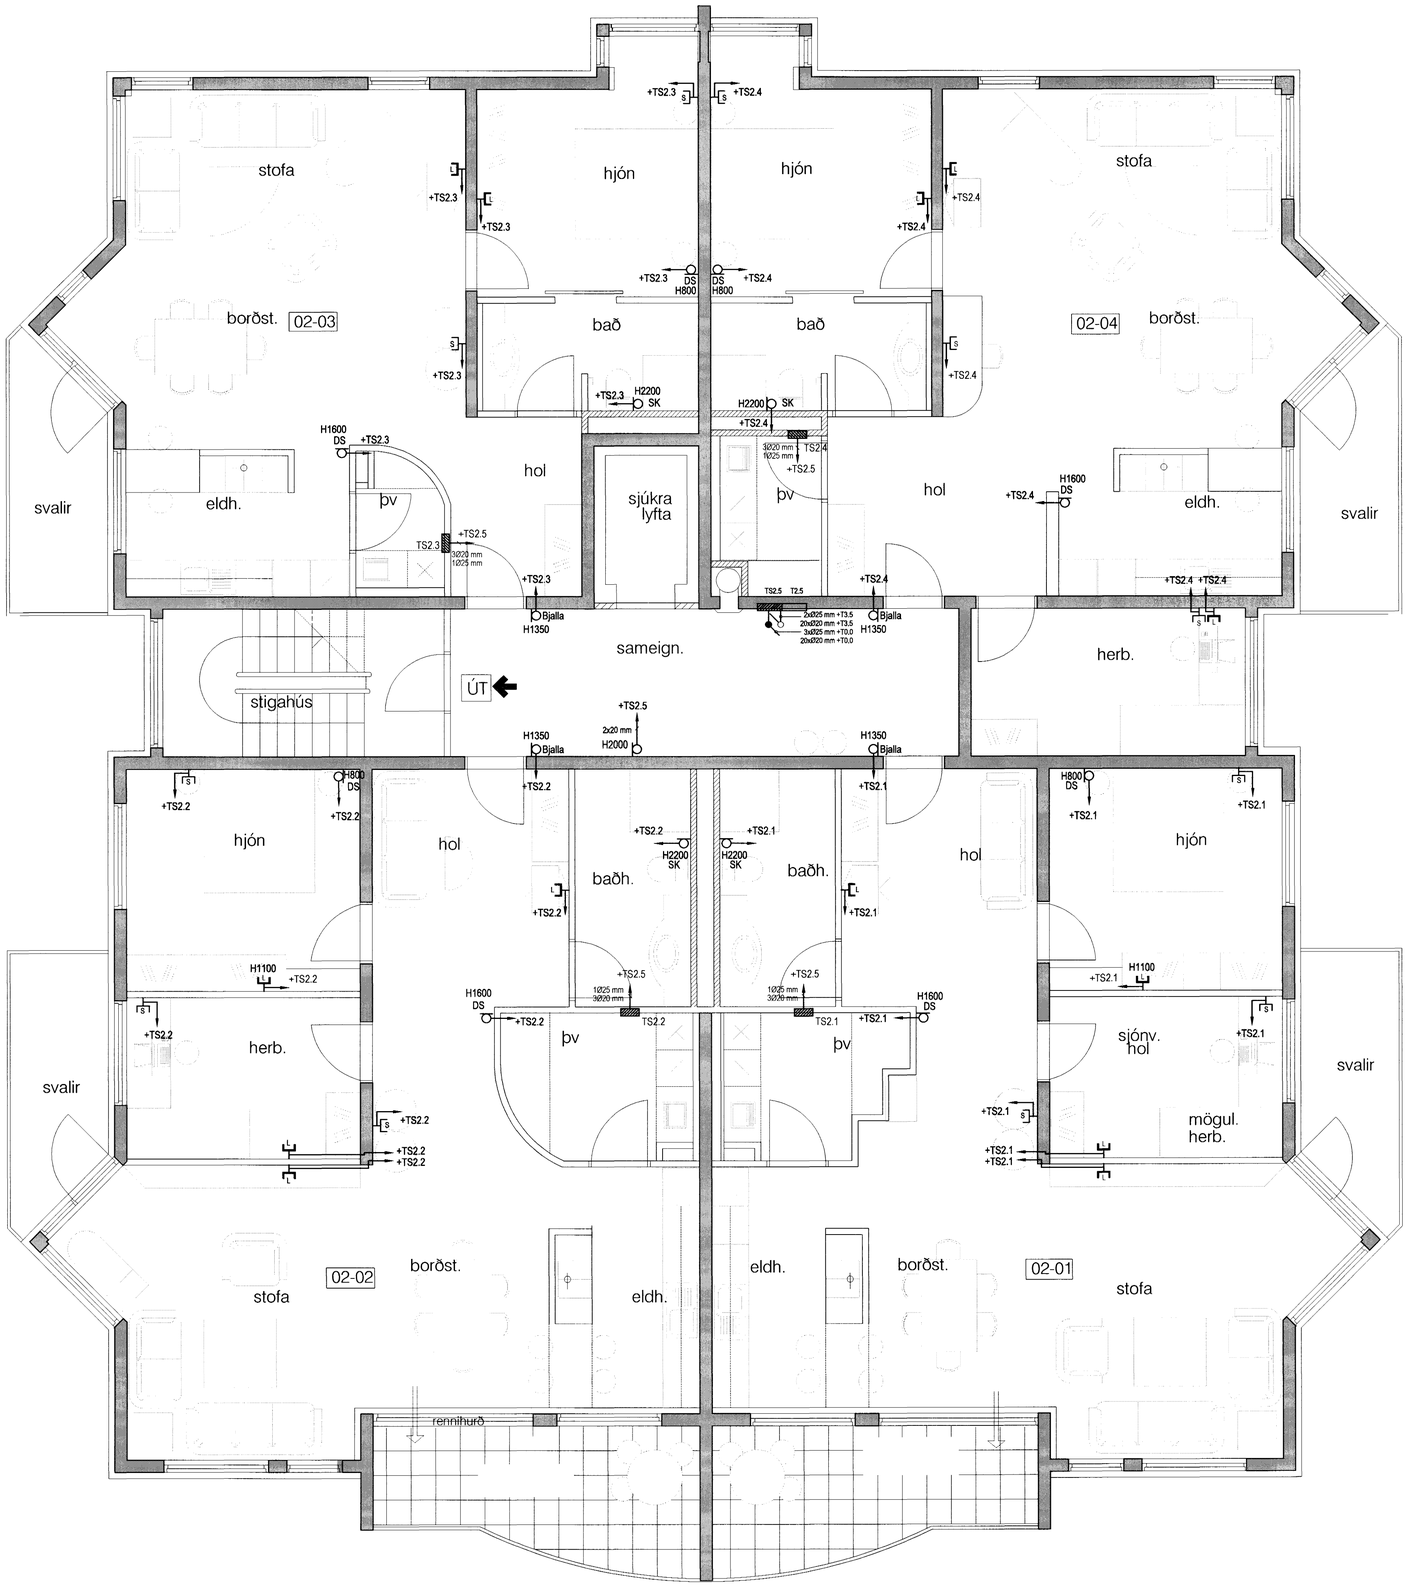

Hönnuður:

Gunnar Sverrisson

Yfirfarið:

Samþykkt: kt: 100356-3339

Breytingar:

17.01.2005 Ýmsar breytingar

Fjölbýlishús

Herjólfsgata 40
220 Hafnarfjörður

Síma-, loftnets, og sjúkrakallkerfi

2 hæð
Mkv: 1:50

RTS
VERKFRÆÐISTOFA
Grensásvegur 3
108 Reykjavík
Sími 520 9900
Fax 520 9901
www.rts.is

83-1535-1- 023101 B1

27.05.2004

Mælistika cm 0 5 10 15 20

V:\83-1535\Teikningar\Vinnuteikningar\Plús 4\02_hæð\1535-0231.dwg, 40-01, 20.1.2005 17:46:38, mm, heh