

Hönnuður:
 Gunnar Sveinsson

Yfirfandi:
 Samþykkt *D. E. Sturlum* kt. 100356-3339
 88

Breytingar:
 17.01.2005 Ýmsar breytingar

Fjölbýlishús
 Herjólfsgata 38
 220 Hafnarfjörður

Raflagnir
 Sníðmynd
 Mkv: 1:50

RTS Samþykkt bann
 VERKFRÆÐISTOFA 30 MAI 2005


Grensasvegur 3
 108 Reykjavík
 Sími 520 9900
 Fax 520 9901
 www.rts.is

Byggingafultrúinn í Hafnarfirði
 E.h. Sigurbjartur Halldórsson

FRV
 hönnuður
 verkfræðingur

83-1535-1-
 27.05.2004

xx0501 B1

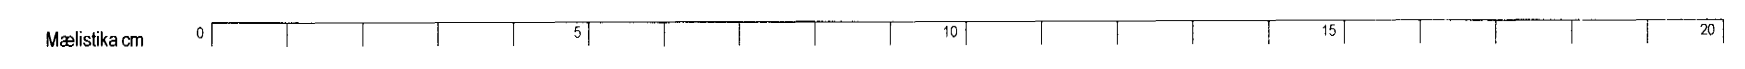

V:\03\ESB1\byggingafultrúinn\byggingafræðingur\83-1535-1-27.05.2004\83-1535-1-27.05.2004.dwg, 30.01.2011 11:38:52, kmh, .rvt