Sýnir sökkulskaut fyrir hús 36-38 og 40

SKÝRINGAMYNDIR AF SÖKKULSKAUTI
ERU EKKI Í MÆLIKVARÐA

SJÁ TEIKNINGU 001303

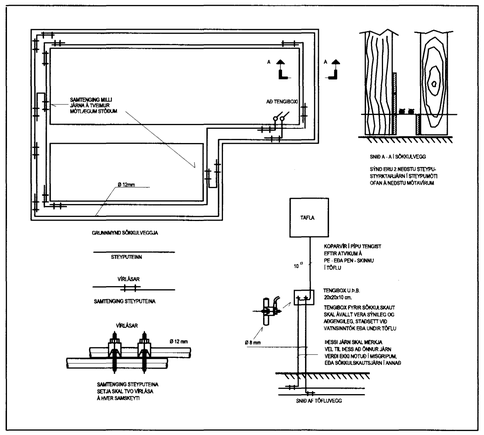

Skýringarmynd sökkulskaut

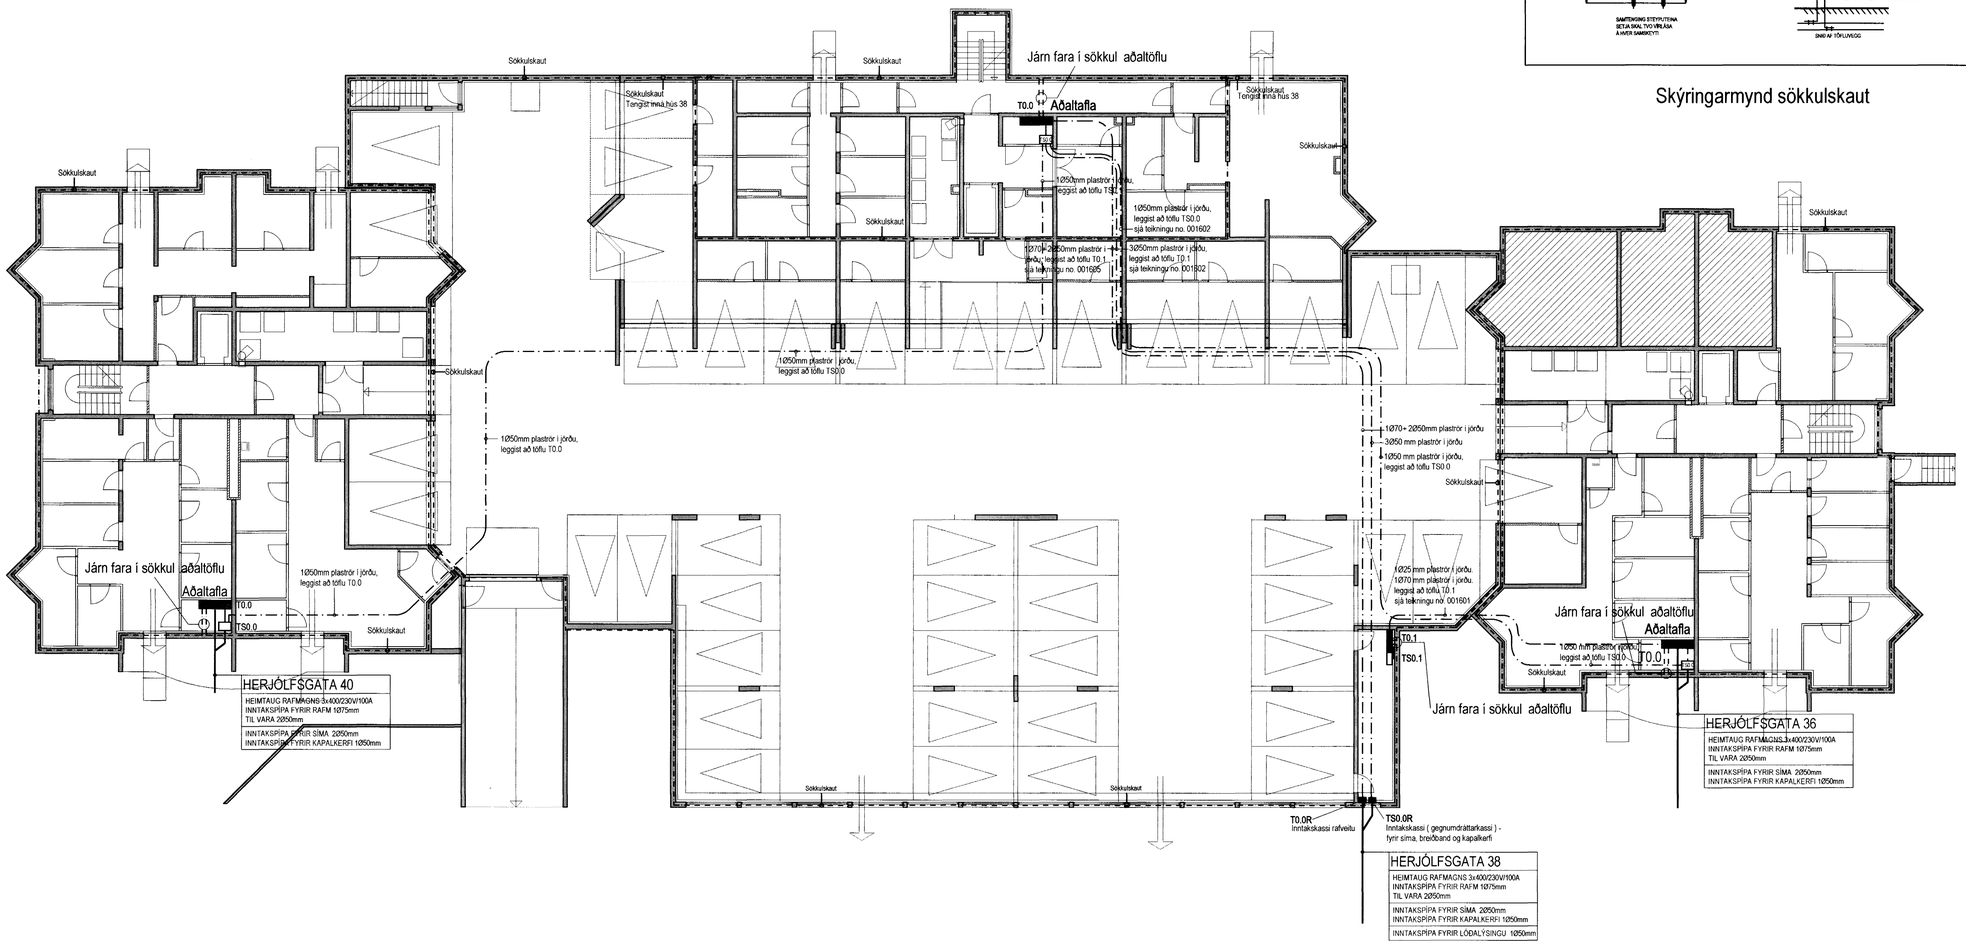

Hönnuður:

Gunnar Sverrisson

Yfirfarið:

Samþykkt: kt: 100356-3339

Breytingar:

17.01.2005 Ýmsar breytingar

Geymslur og bílageymsla

Herjólfsgata 36-38-40
220 Hafnarfjörður

Sökkulskaut og lagnir í jörðu

Mkv: 1:150

RTS
VERKFRÆÐISTOFA
Grensásvegur 3
108 Reykjavík
Sími 520 9900
Fax 520 9901
www.rts.is

Samþykkt þann
30 MAI 2005
Byggingafulltrúinn í Hafnarfirði
f.h. Sigurbjartur Halldósson

FRV
Fjölsýn eðlisgalna-verkfræðistofa

83-1535-1- 001301 B1

27.05.2004

Mælistika cm 0 5 10 15 20

V:\83-1535\Teikningar\Vinnuteikningar\Eldskjalakerfi\1535-5013.dwg, 30, 38-40, 20.1.2005 17:49:25, hmh, hmh