

Hönnuður:  
Gunnar Sverrisson

Yfirfarð:  
*[Signature]*

Samþykkt: *[Signature]* kt. 100356-3339

Breytingar:  
17.01.2005 Ýmsar breytingar

**Fjölbýlishús**  
Herjólfsgata 38  
220 Hafnarfjörður

Síma-, lotnets- og sjúkrakallkerfi  
2 hæð  
Mkv: 1:50

**RTS**  
VERKFRÆÐISTOFA


Grensásvegur 3  
108 Reykjavík  
Sími 520 9900  
Fax 520 9901  
www.rts.is

Samþykkt þann  
30 MAÍ 2005  
Byggingafulltrúinn í Hafnarfjörð  
Eh. Sigurbjartur Hallgrímsson

FRV  
Félagsráðgjafi  
verkefnaþegja

83-1535-1-  
27.05.2004

023102  
B1

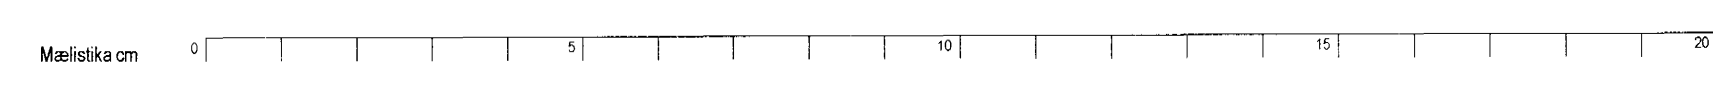

V:\83-1535-1\Breytingar\Breytingar\Kerfi\Kerfi.dwg 20.05.2005 17:41:36 term term