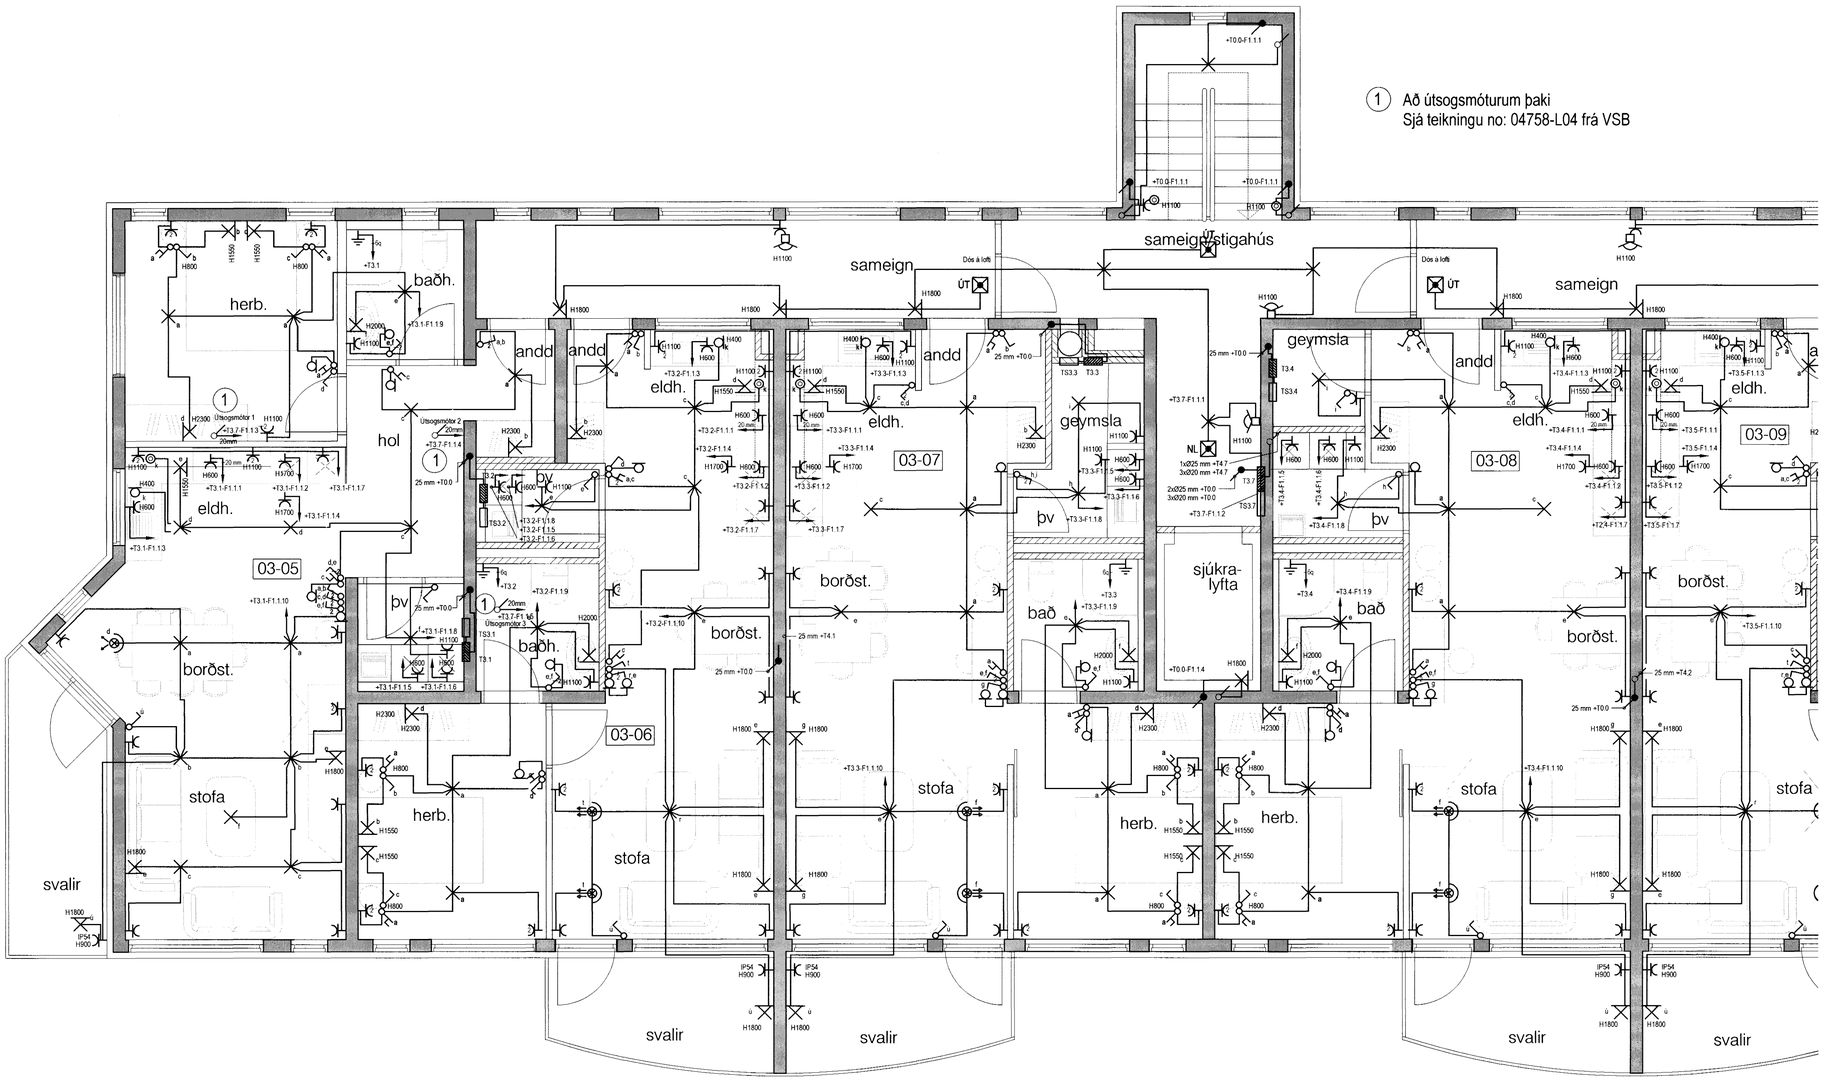

Hönnuður:

Gunnar Sverrisson

Yfirfarið:

Samþykkt: kt: 100356-3339

Breytingar:

17.01.2005 Ýmsar breytingar

Fjölbýlishús

Herjólfsgata 38
220 Hafnarfjörður

Almennar raflagnir, ljós og tenglar

3 hæð
Mkv: 1:50

Samþykkt þann
30 MAI 2005
Byggingafulltrúinn í Hafnarfirði
F.h. Sigurbjartur Halldórsson

RTS
VERKFRÆÐISTOFA
Grensásvegur 3
108 Reykjavík
Sími 520 9900
Fax 520 9901
www.rts.is

FRV Félag raflagnahönnuða

83-1535-1-
27.05.2004
031601 B1

Mælistika cm 0 5 10 15 20

V:\83-1535\Teikningar\Vinnuteikningar\Lna_3BO_hæð\1535-2316.dwg, 38-01, 20.1.2005 17:41:46, tmh, tmh