


1 Að útsogsmóturum þaki
Sjá teikningu no: 04758-L08 frá VSB

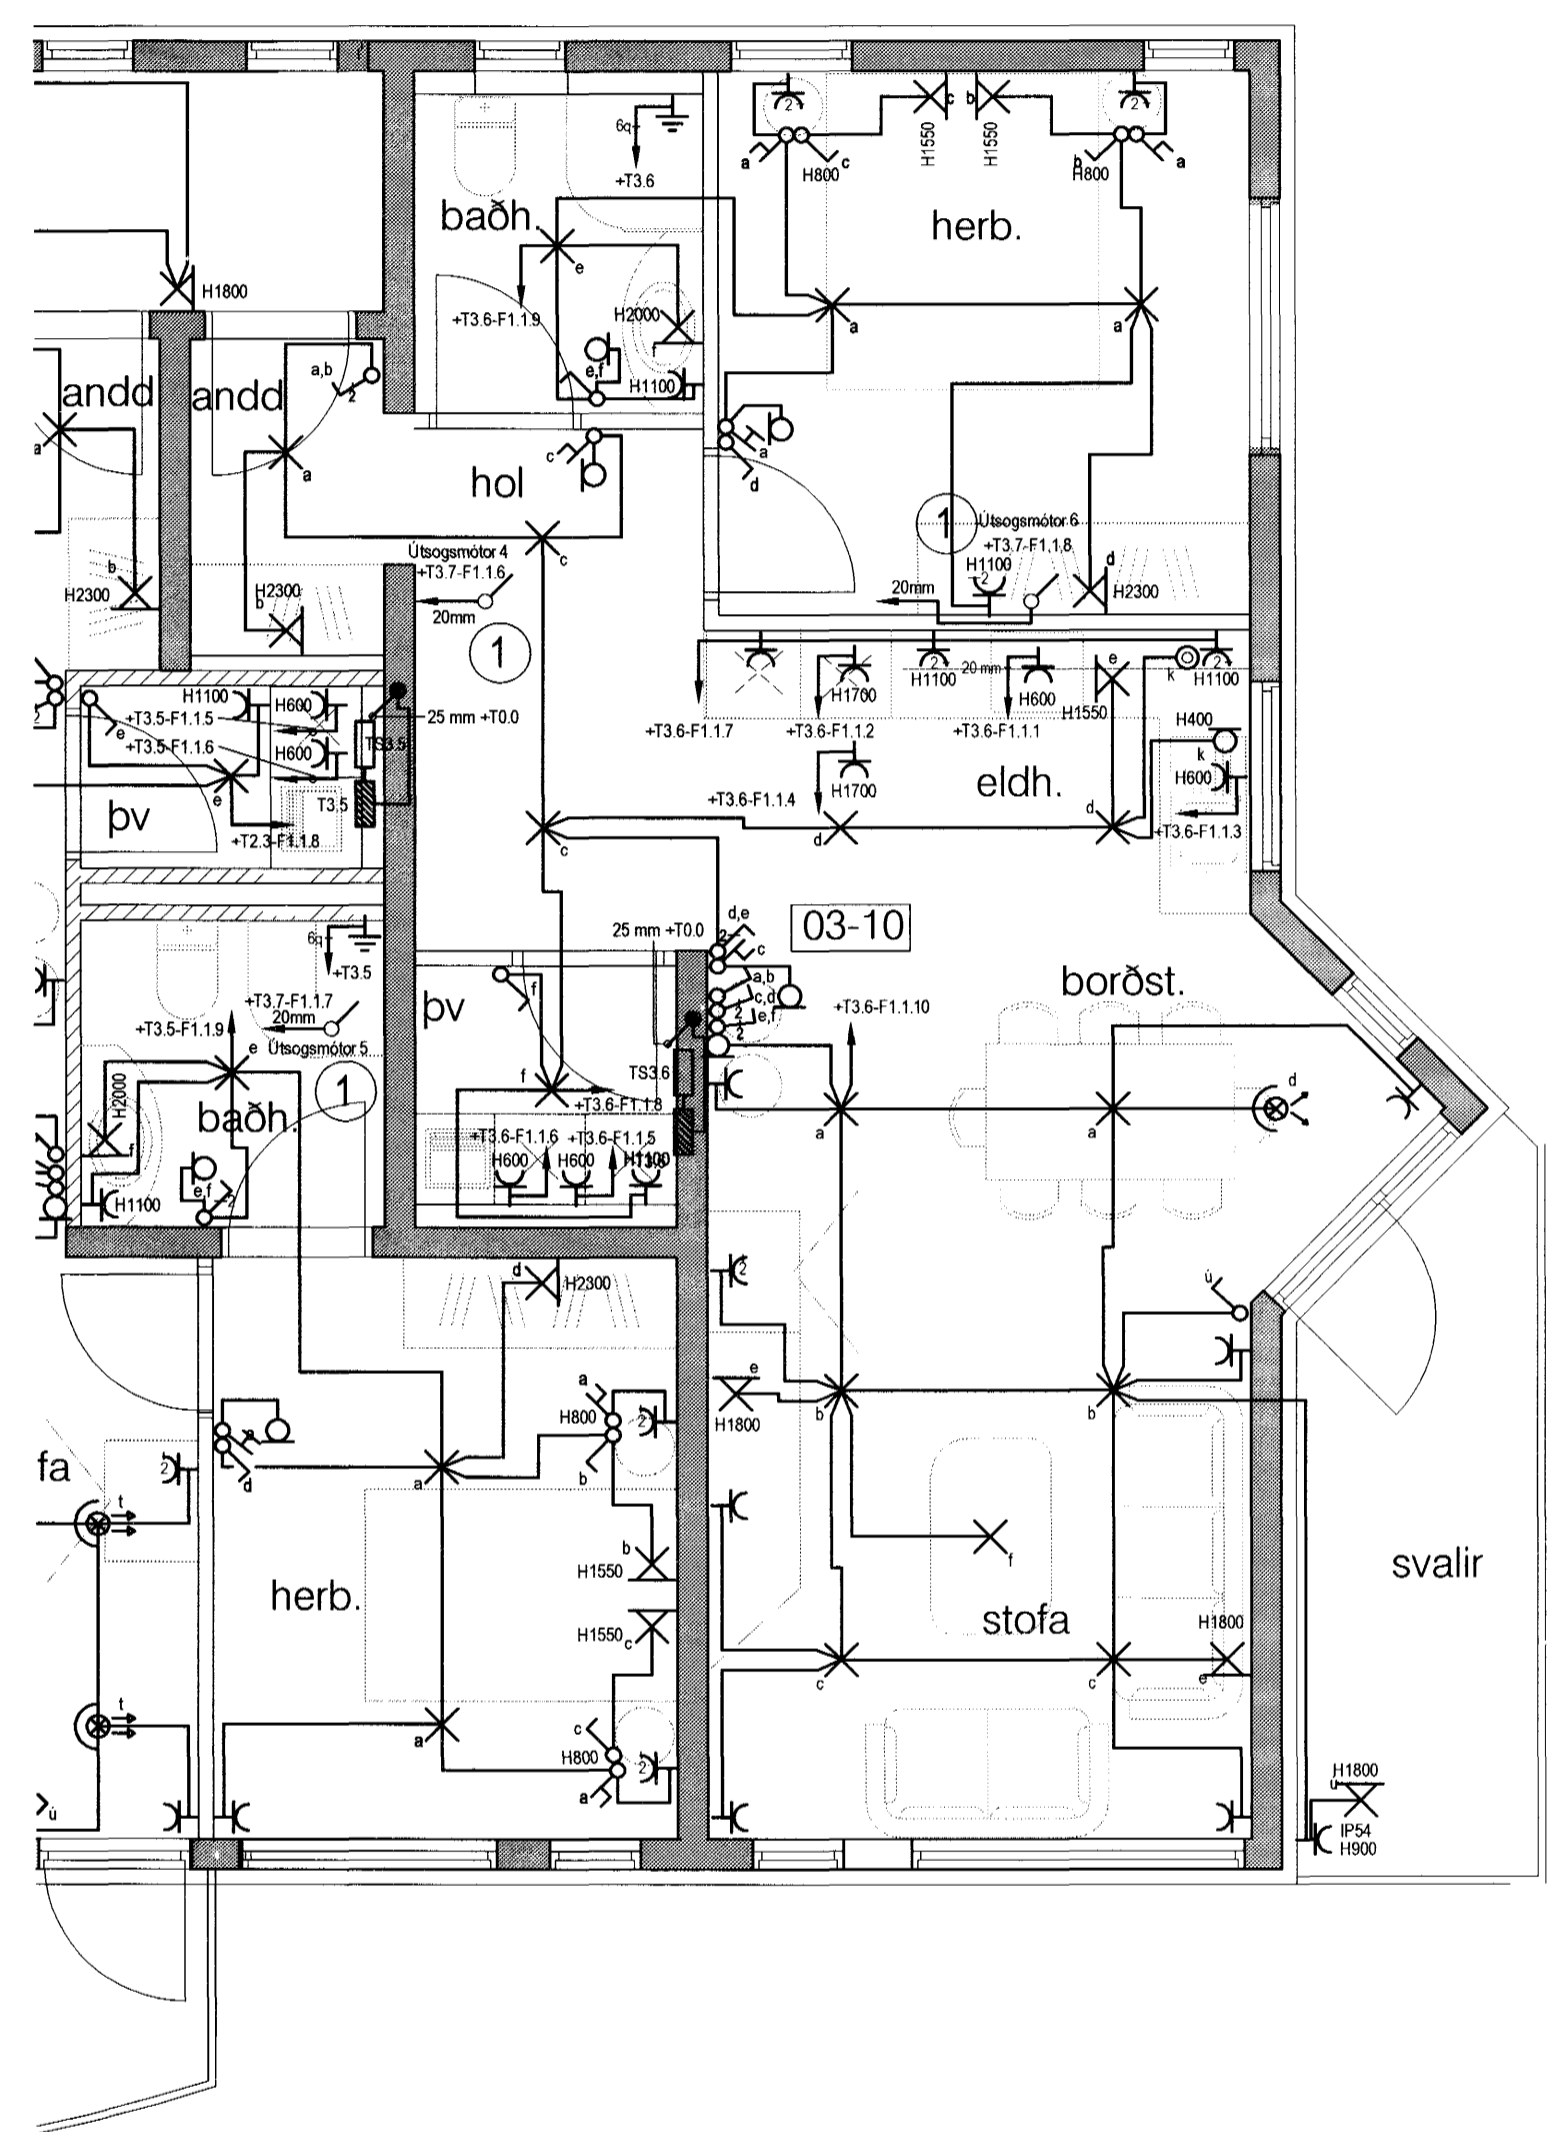

Hönnuður:
Gunnar Sveinsson
Yfirfarð:
Samþykkt: *[Signature]* kt: 100356-3339

Breytingar:
17.01.2005 Ýmsar breytingar

Fjölbýlishús
Herjólfsgata 38
220 Hafnarfjörður


Almennar raflagnir, ljós og tenglar
3 hæð
Mkv: 1:50



 Samþykkt þann
30 MAI 2005
Byggingafræðistofa
F.h. Sigurbjartur Halldórsson
Grensásvegur 3
108 Reykjavík
Sími 520 9900
Fax 520 9901
www.rts.is

83-1535-1-
27.05.2004

031602 B1

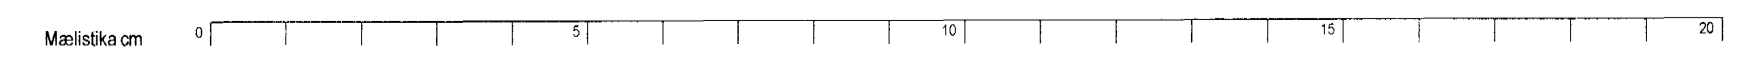

VSB-15351 teikning/verkefning/Hús 383, 20.10.2005 17:41:50, tsm, tsm