

Hönnuður:
Gunnar Sveinsson

Yfirfarð:
[Signature]

Samþykkt: [Signature] kt: 100356-3339

Breytingar:
17.01.2005 Ýmsar breytingar

Fjölbýlishús
Herjólfsgata 38
220 Hafnarfjörður

Almennar raflagnir, ljós og tenglar
4 hæð
Mkv: 1:50

RTS
VERKFRÆÐISTOFA


Grensásvegur 3
108 Reykjavík
Sími 520 9900
Fax 520 9901
www.rts.is

Samþykkt þann
30 MAÍ 2005
Byggingafrúnn í Hafnarfjörðu
Eh. Sigurbjartur Halldórsson

FRV
Eftirlit
Vestfirðir

83-1535-1-
27.05.2004

041601 B1

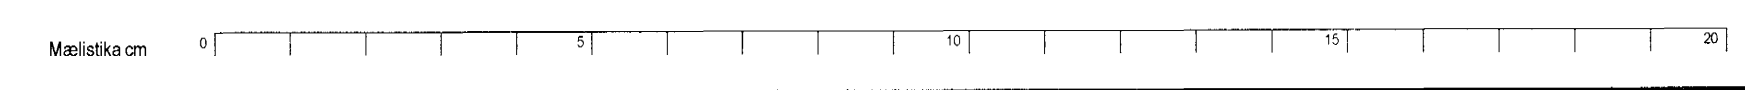

V:\83-1535-1\Byggingafrúnn\Hafnarfjörður\384_100356-3339_2012005-17-42-10_rtm.rvt