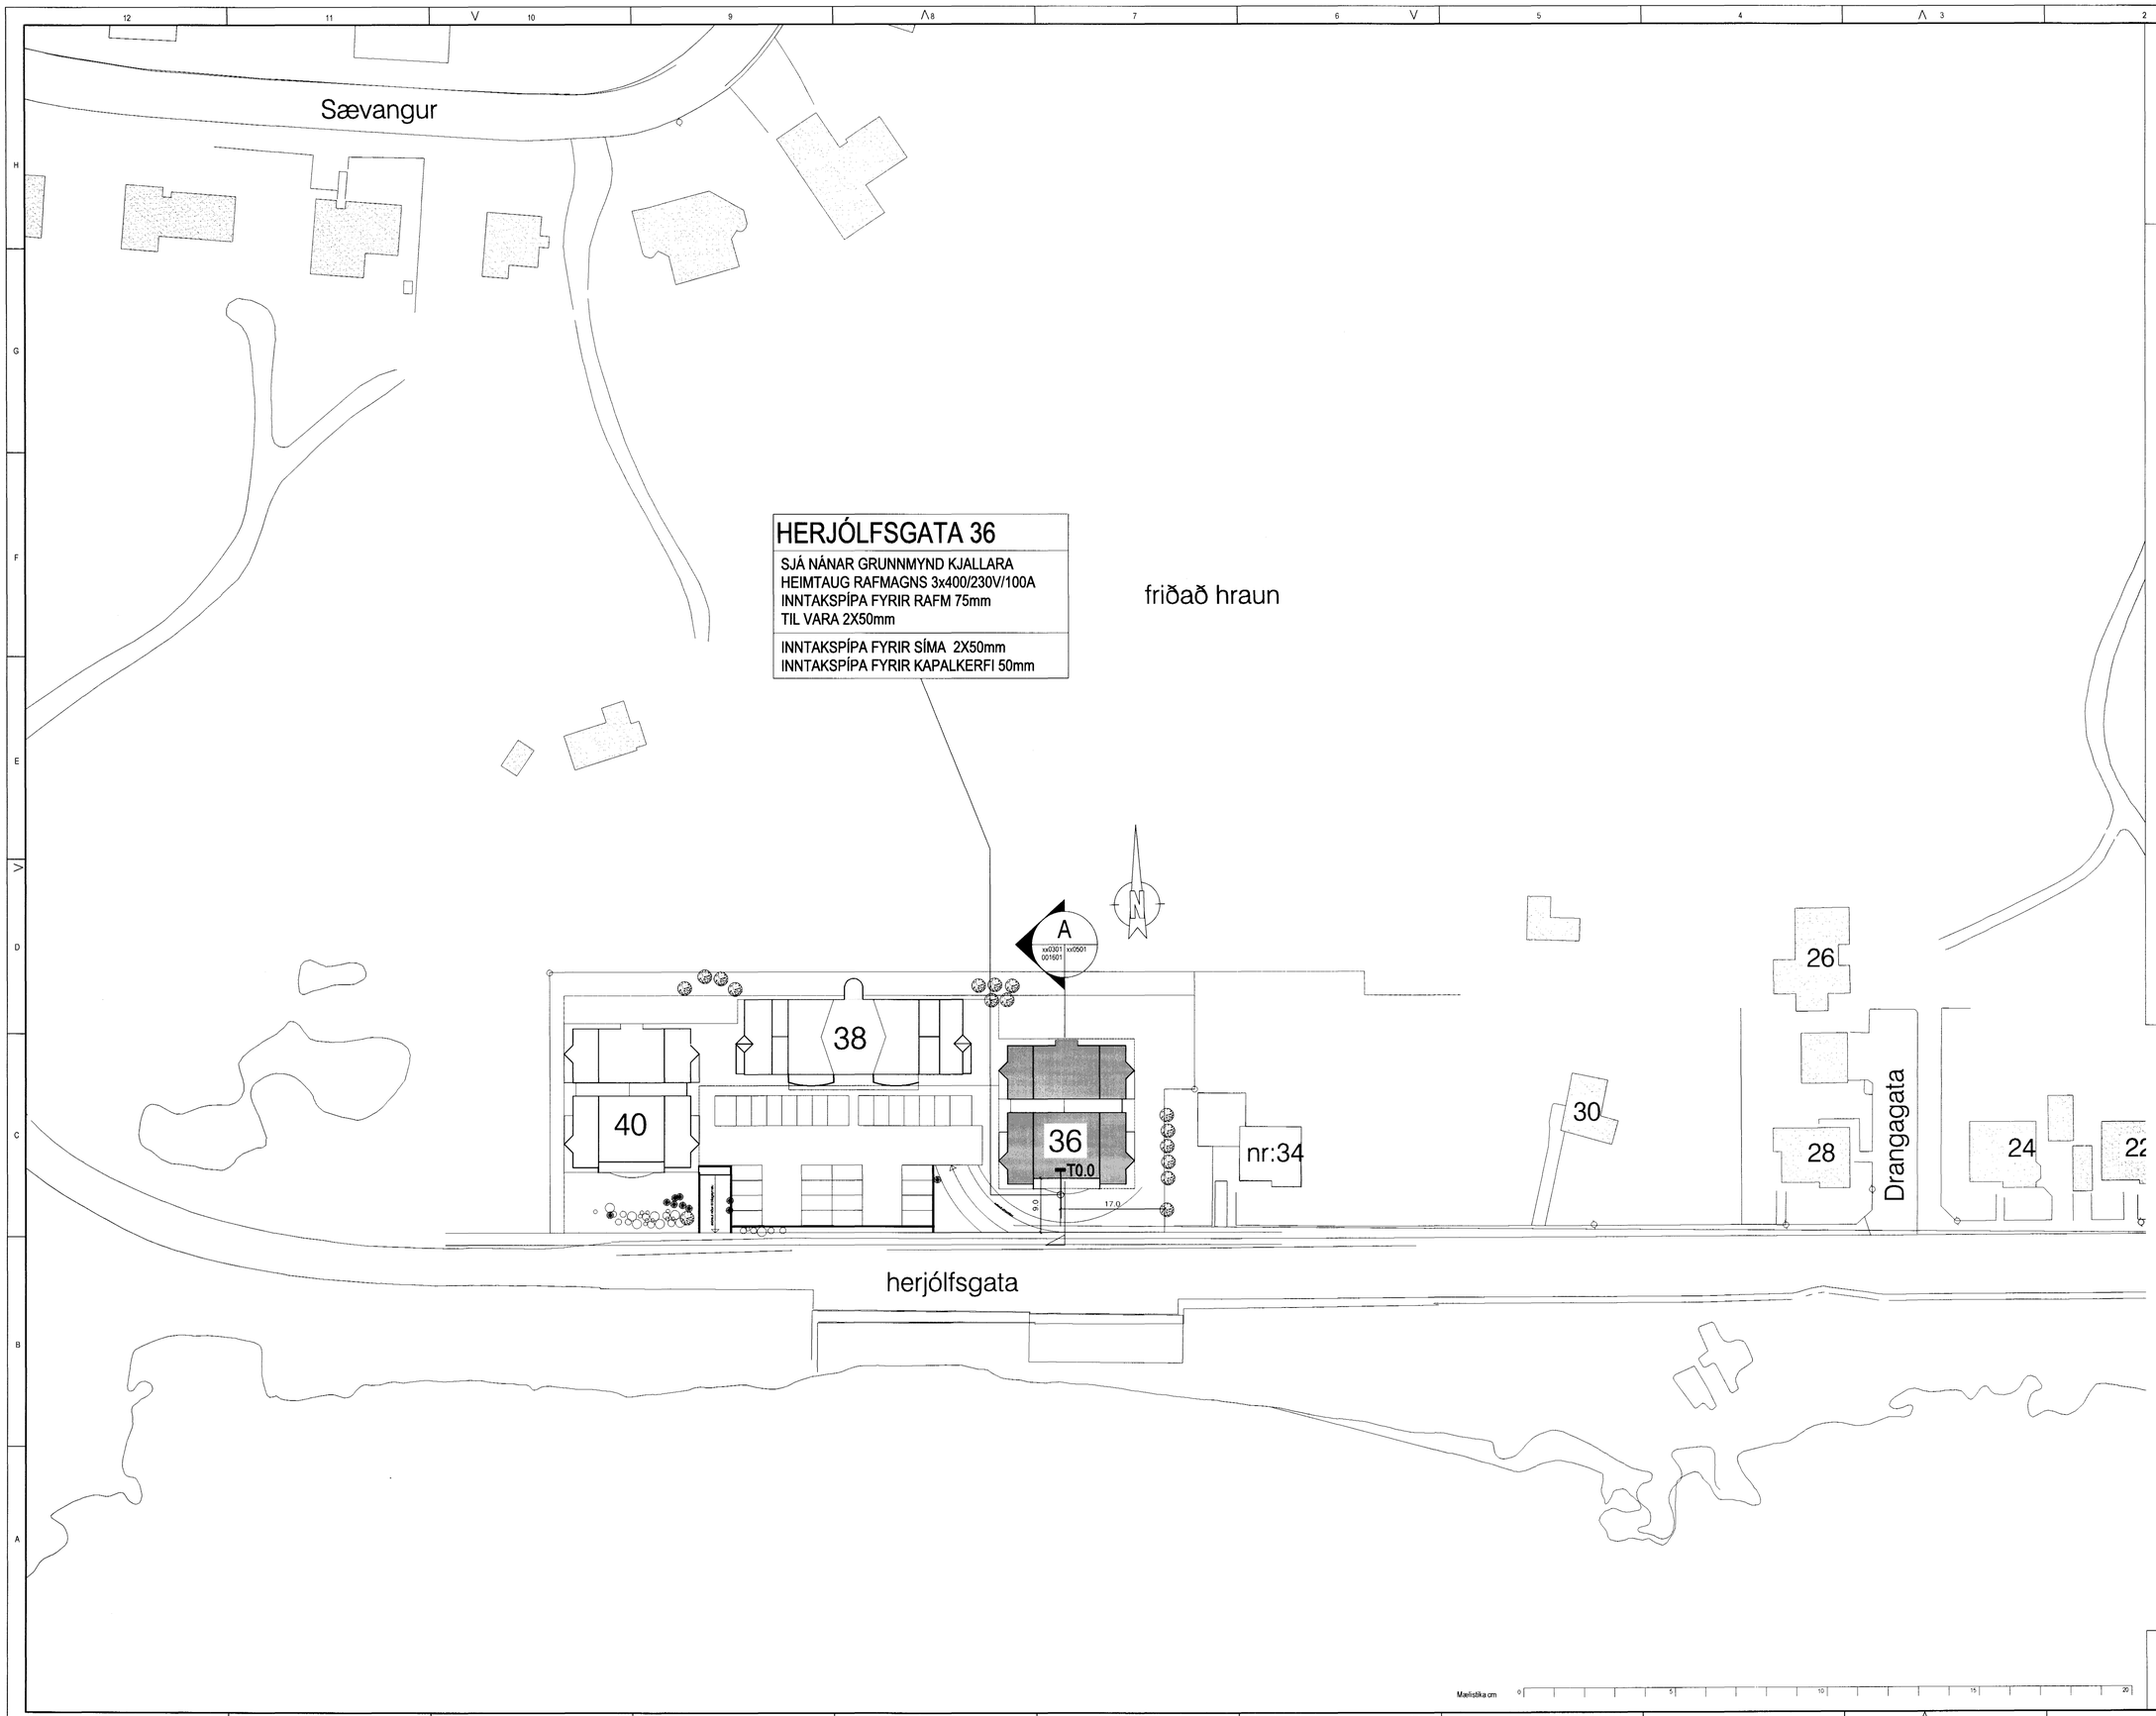

Hönnuður:

Gunnar Sverrisson

Yfirfarið:

Samþykkt: kt: 100356-3339

Breytingar:

17.01.2005 Ýmsar breytingar

Fjölbýlishús

Herjólfsgata 36
220 Hafnarfjörður

Afstöðumynd

Mkv: 1:500

Byggingafulltrúi Hafnarfjarðar
Afgreitt þann
31 MAI 2005

RTS
VERKFRÆÐISTOFA
Grensásvegur 3
108 Reykjavík
Sími 520 9900
Fax 520 9901
www.rts.is

FRV
Hitaveitur
raflagnir
verkfræðiþjónustu

Mælistika cm 0 5 10 15 20

83-1535-1-
27.05.2004

xx0301

B1

V:\83-1535\teikningar\Vinnuteikningar\hus 36\?mar_teikningar1535-xx03.dwg, 36-01, 20.1.2005 17:28:45, bsm, 1:mm