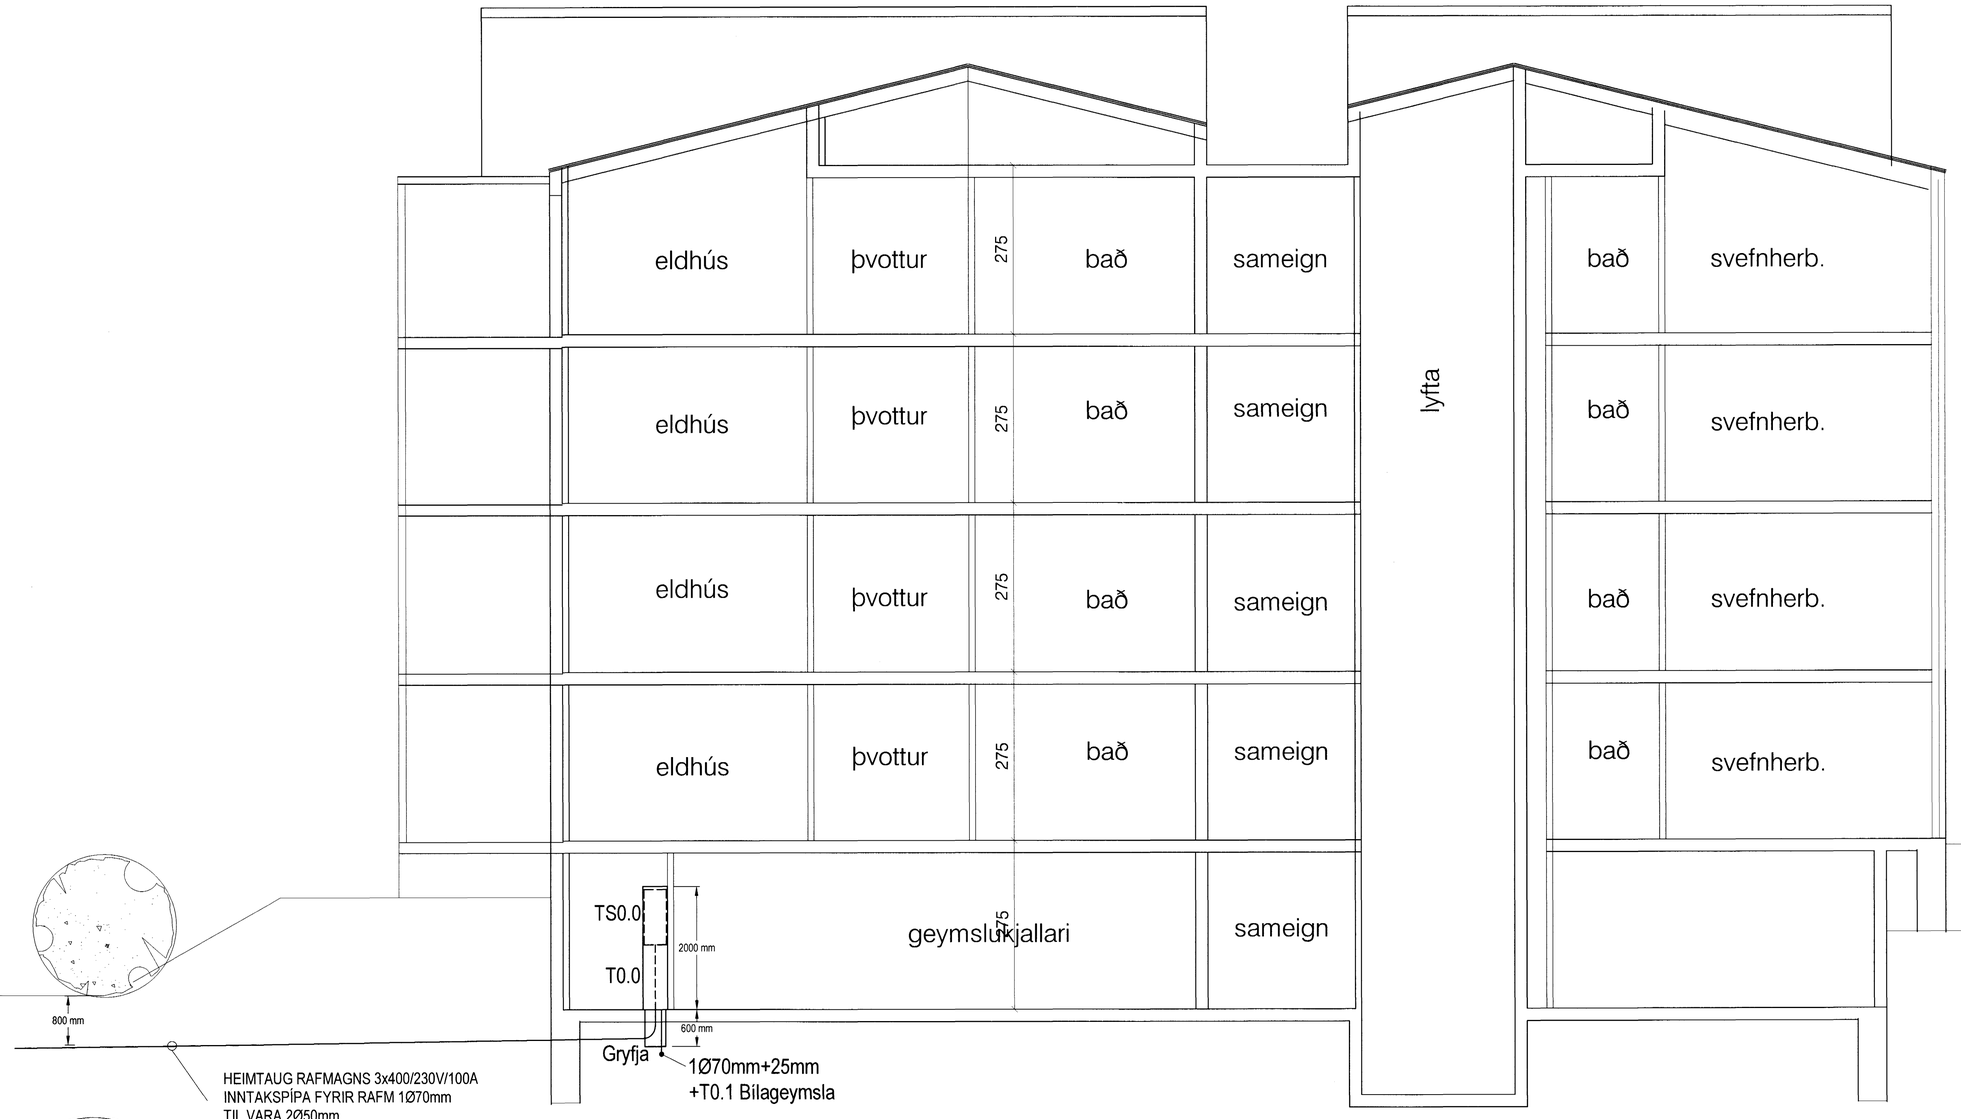

Hönnuður:

Gunnar Sverrisson

Yfirfarið:

Samþykkt: kt: 100356-3339

Breytingar:

17.01.2005 Ýmsar breytingar

Fjölbýlishús

Herjólfsgata 36

220 Hafnarfjörður

Raflagnir

Sniðmynd

Mkv: 1:50

Byggingafulltrúi Hafnarfjarðar
Afgreitt þann
31 MAI 2005

RTS
VERKFRÆÐISTOFA
Grensásvegur 3
108 Reykjavík
Sími 520 9900
Fax 520 9901
www.rts.is

FRV
Hönnuður raflagna viðurkenndur

83-1535-1-

xx0501

B1

27.05.2004

Mælistika cm 0 5 10 15 20

V:\83-1535\Teikningar\Vinnuteikningar\Hus 35\Hmar_teikningar\1535-vs05.dwg, 38-01, 26:1 2005 17:28:55, hmh, hmh