Sýnir lampaplan fyrir hús 36-38 og 40

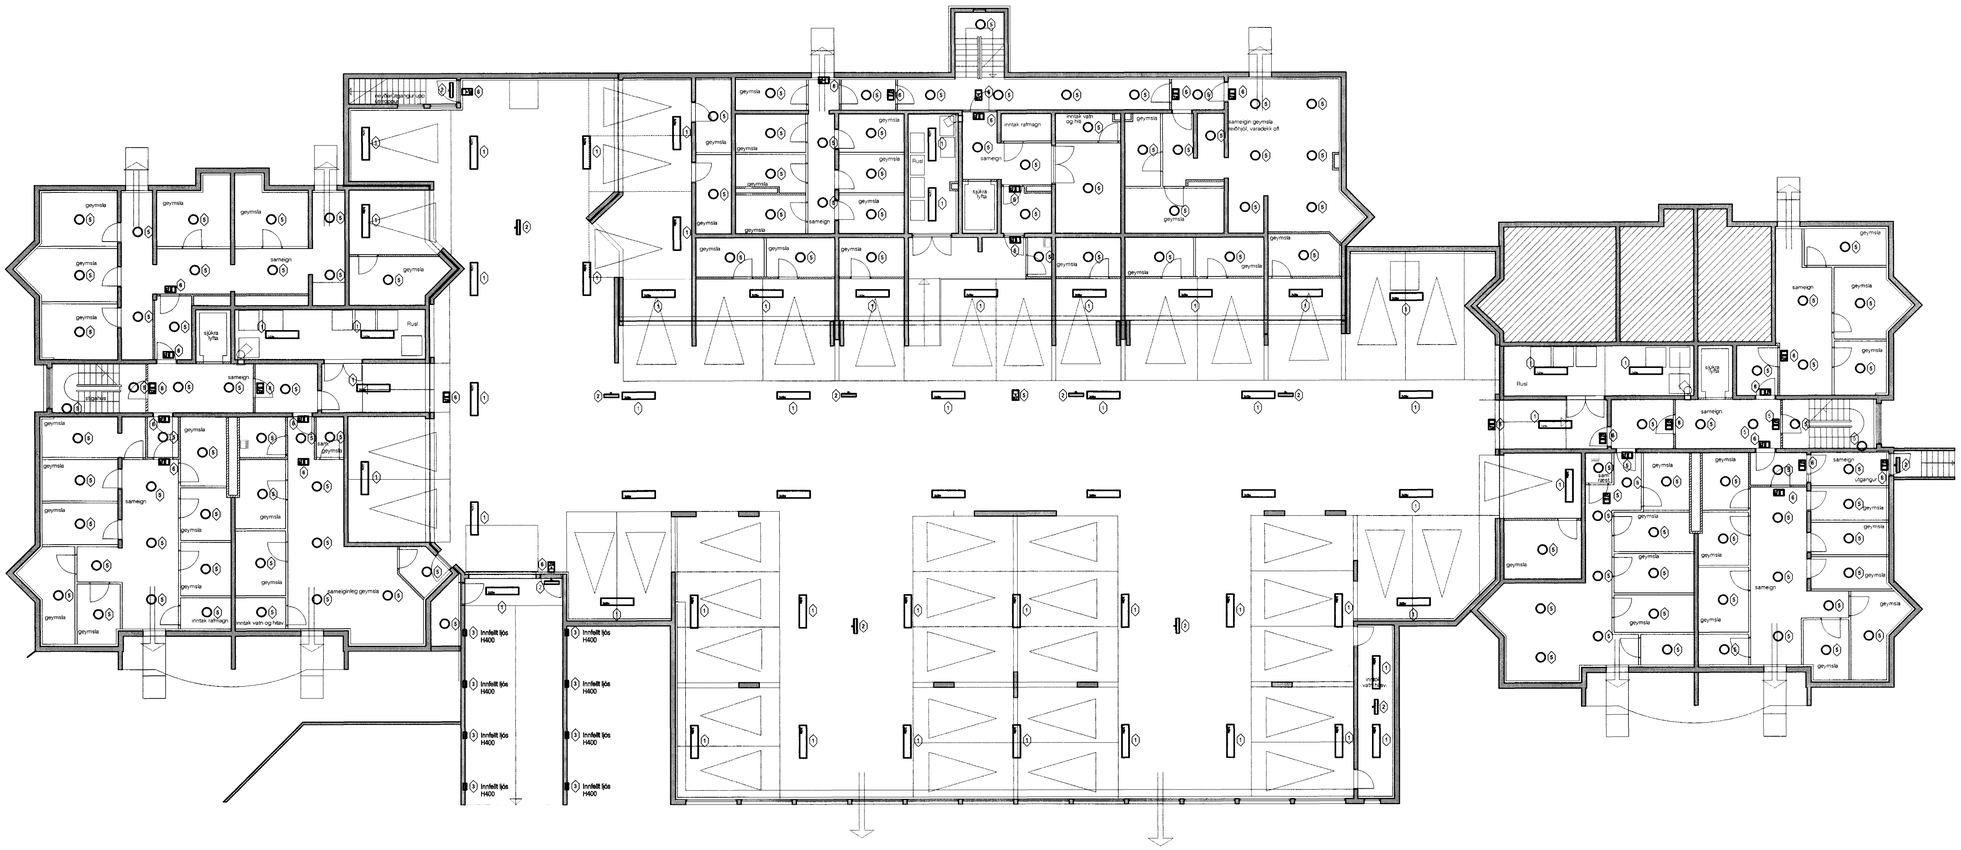

Hönnuður:

Gunnar Sverrisson

Yfirfarið:

Samþykkt: kt: 100356-3339

Breytingar:

17.01.2005 Ýmsar breytingar

Fjölbýlishús

Herjólfsgata 36
220 Hafnarfjörður

Lampaplan

Yfirlitsmynd geymslum kjallara
Mkv: 1:150

Byggingafulltrúi Hafnarfjarðar
Afgreitt hann
31 MAI 2005

RTS
VERKFRÆÐISTOFA
Grensásvegur 3
108 Reykjavik
Sími 520 9900
Fax 520 9901
www.rts.is

FRV

83-1535-1-

27.05.2004

001500 B1

Mælistika cm 0 5 10 15 20

V:\83-1535\Teikningar\Vinnuteikningar\Blaðajafn\1535-0015-Teg_36-38-40_20.1.2005 17:27:53, hmh