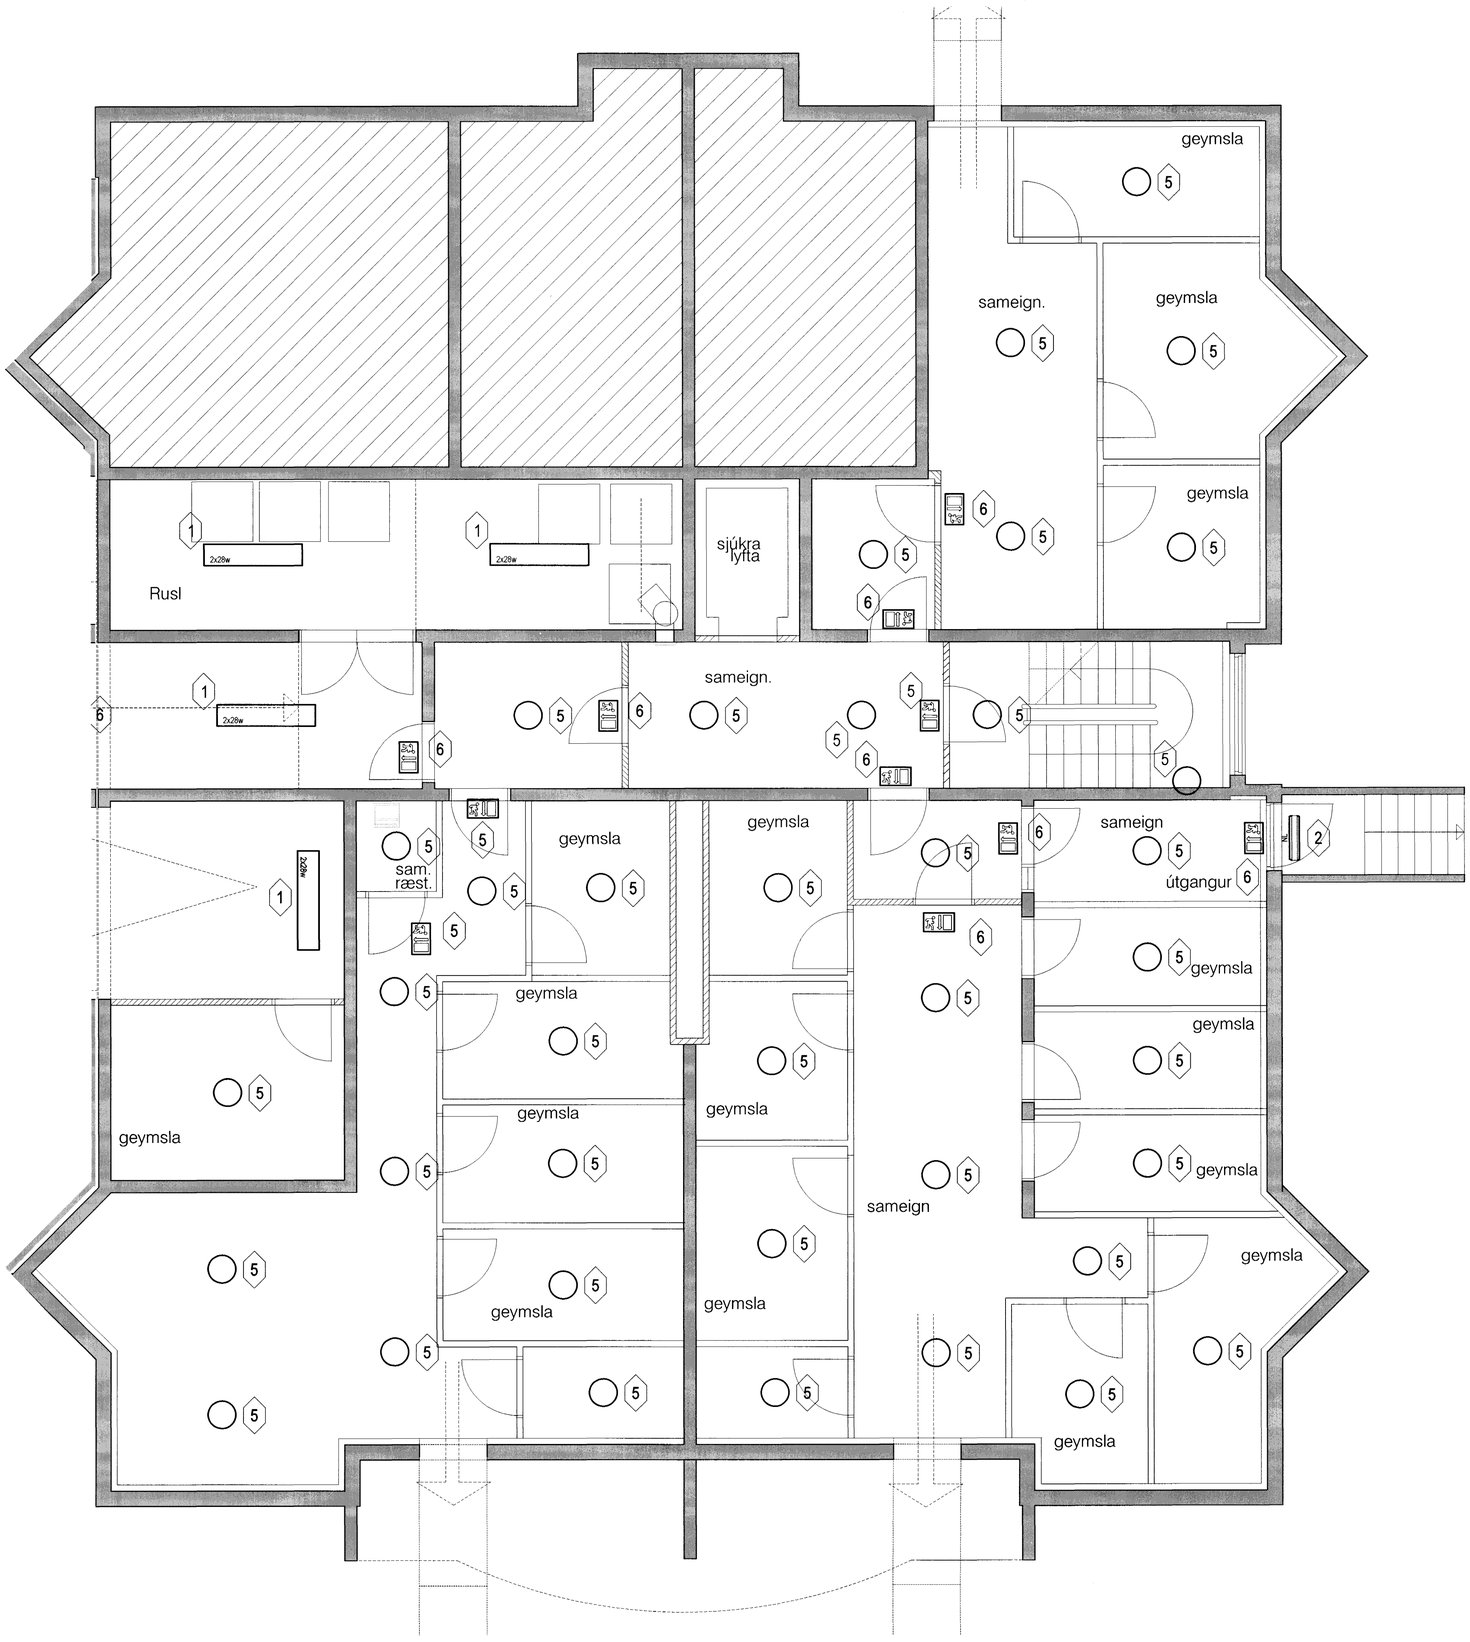

Hönnuður:

Gunnar Sverrisson

Yfirfarið:

Samþykkt: kt: 1063567779

Breytingar:

Fjölbýlishús

Herjólfsgata 36
220 Hafnarfjörður

Lampaplan

Geymslur kjallara
Mkv: 1:50

Byggingafulltrúi Hafnarfjarðar
Afgreitt þann
31 MAI 2005

RTS
VERKFRÆÐISTOFA
Grensásvegur 3
108 Reykjavík
Sími 520 9900
Fax 520 9901
www.rts.is

FRV Félag ráðgjafarverkfræðinga

83-1535-1-
27.05.2004
001501 A

Mælistika cm 0 5 10 15 20

V:\83-1535\Teikningar\Arkitektúr\Teikningar\Bílageymsla\1535-0015.dwg, 26-01-2005 17:27:57, hrm, hrh