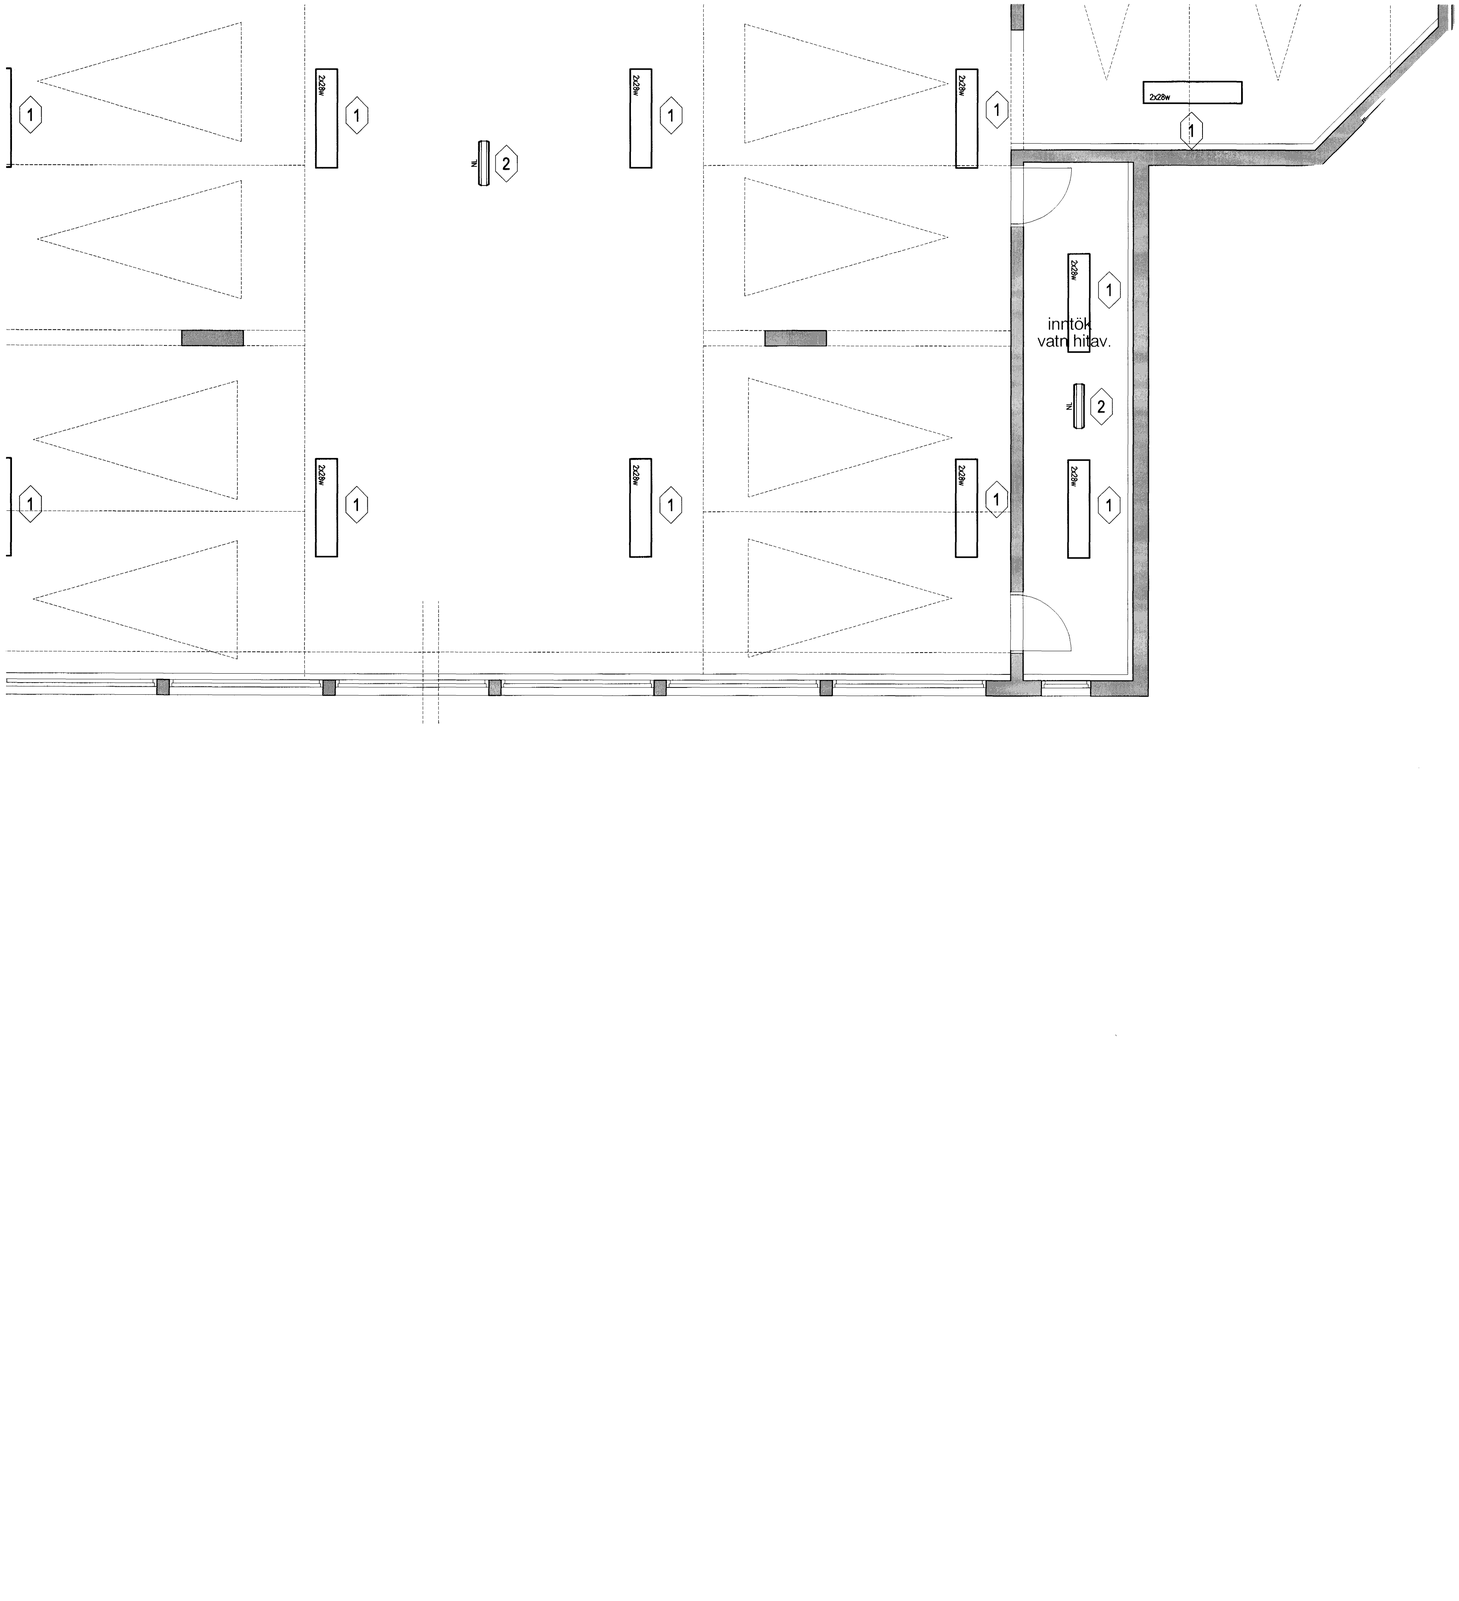

Hönnuður:

Gunnar Sverrisson

Yfirfarið:

Samþykkt: Dagsetning — Kt: 100356-3779

Breytingar:

1 Flúrlampi 2x28W

2 Neyðarlýsingarlampi

3 Lampi utan á húsi og í ramp, lokaður að

4

5 Lampi innanhúss á loft og veggi

6 ÍÚT ljós

Lykilmynd

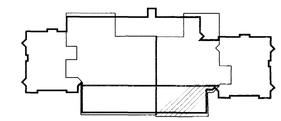

Geymslur og bílageymsla

Herjólfsgata 36
220 Hafnarfjörður

Lampaplan

Bílageymsla kjallara
Mkv: 1:50

Byggingafulltrúi Hafnarfjarðar
Afgreitt hann
31 MAI 2005

RTS
VERKFRÆÐISTOFA
Grensásvegur 3
108 Reykjavík
Sími 520 9900
Fax 520 9901
www.rts.is

FRV
Félag ráðgjafar verkfræðinga

83-1535-1-

001504 A

27.05.2004

Mælistika cm 0 5 10 15 20

V:\83-1535\Teikningar\Vinnuteikningar\Bilskjallari1535-0015.dwg, 28-04, 26.1.2005 17:28:13, hmh, hmh