


Hönnuður:  
Gunnar Sveinsson

Yfirfarir:  
Sambýkkt: *[Signature]* kt.  
100358-3339 *[Signature]*

Breytingar:


- 1 Flúrlampi 2x28W
- 2 Neyðarlýsingarlampi
- 3 Lampi utan á húsi og í ramp, lokaður að
- 4 Lampi innanhúss á loft og vegg
- 5 ÚTT lína

Lykilmynd

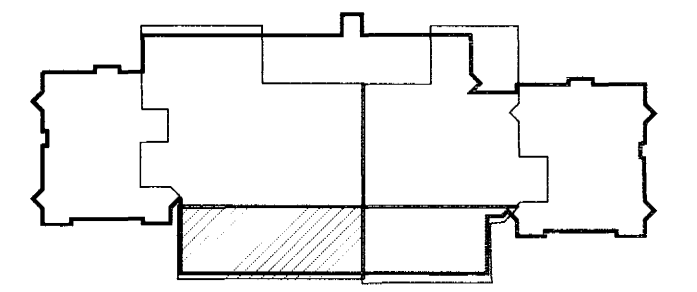

Geymslur og bílageymsla  
Herjólfsgata 36  
220 Hafnarfjörður

Lampaplan  
Bílageymsla kjallara  
Mkv: 1:50

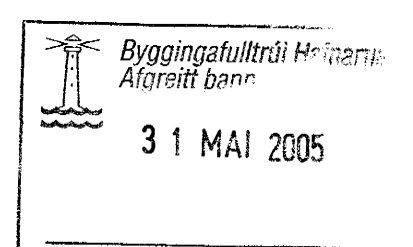


VERKFRÆÐISTOFA  
Crenzásvegur 3  
108 Reykjavík  
Sími 520 9900  
Fax 520 9901  
www.rts.is



83-1535-1-  
27.05.2004

001505 A

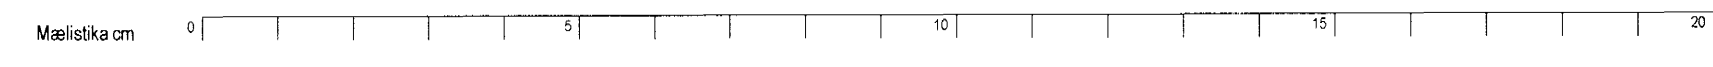

V:\83-1535-1\lamplan\lamplan1035-015.dwg, 20.05.2005 17:28:16, hmk, hmk