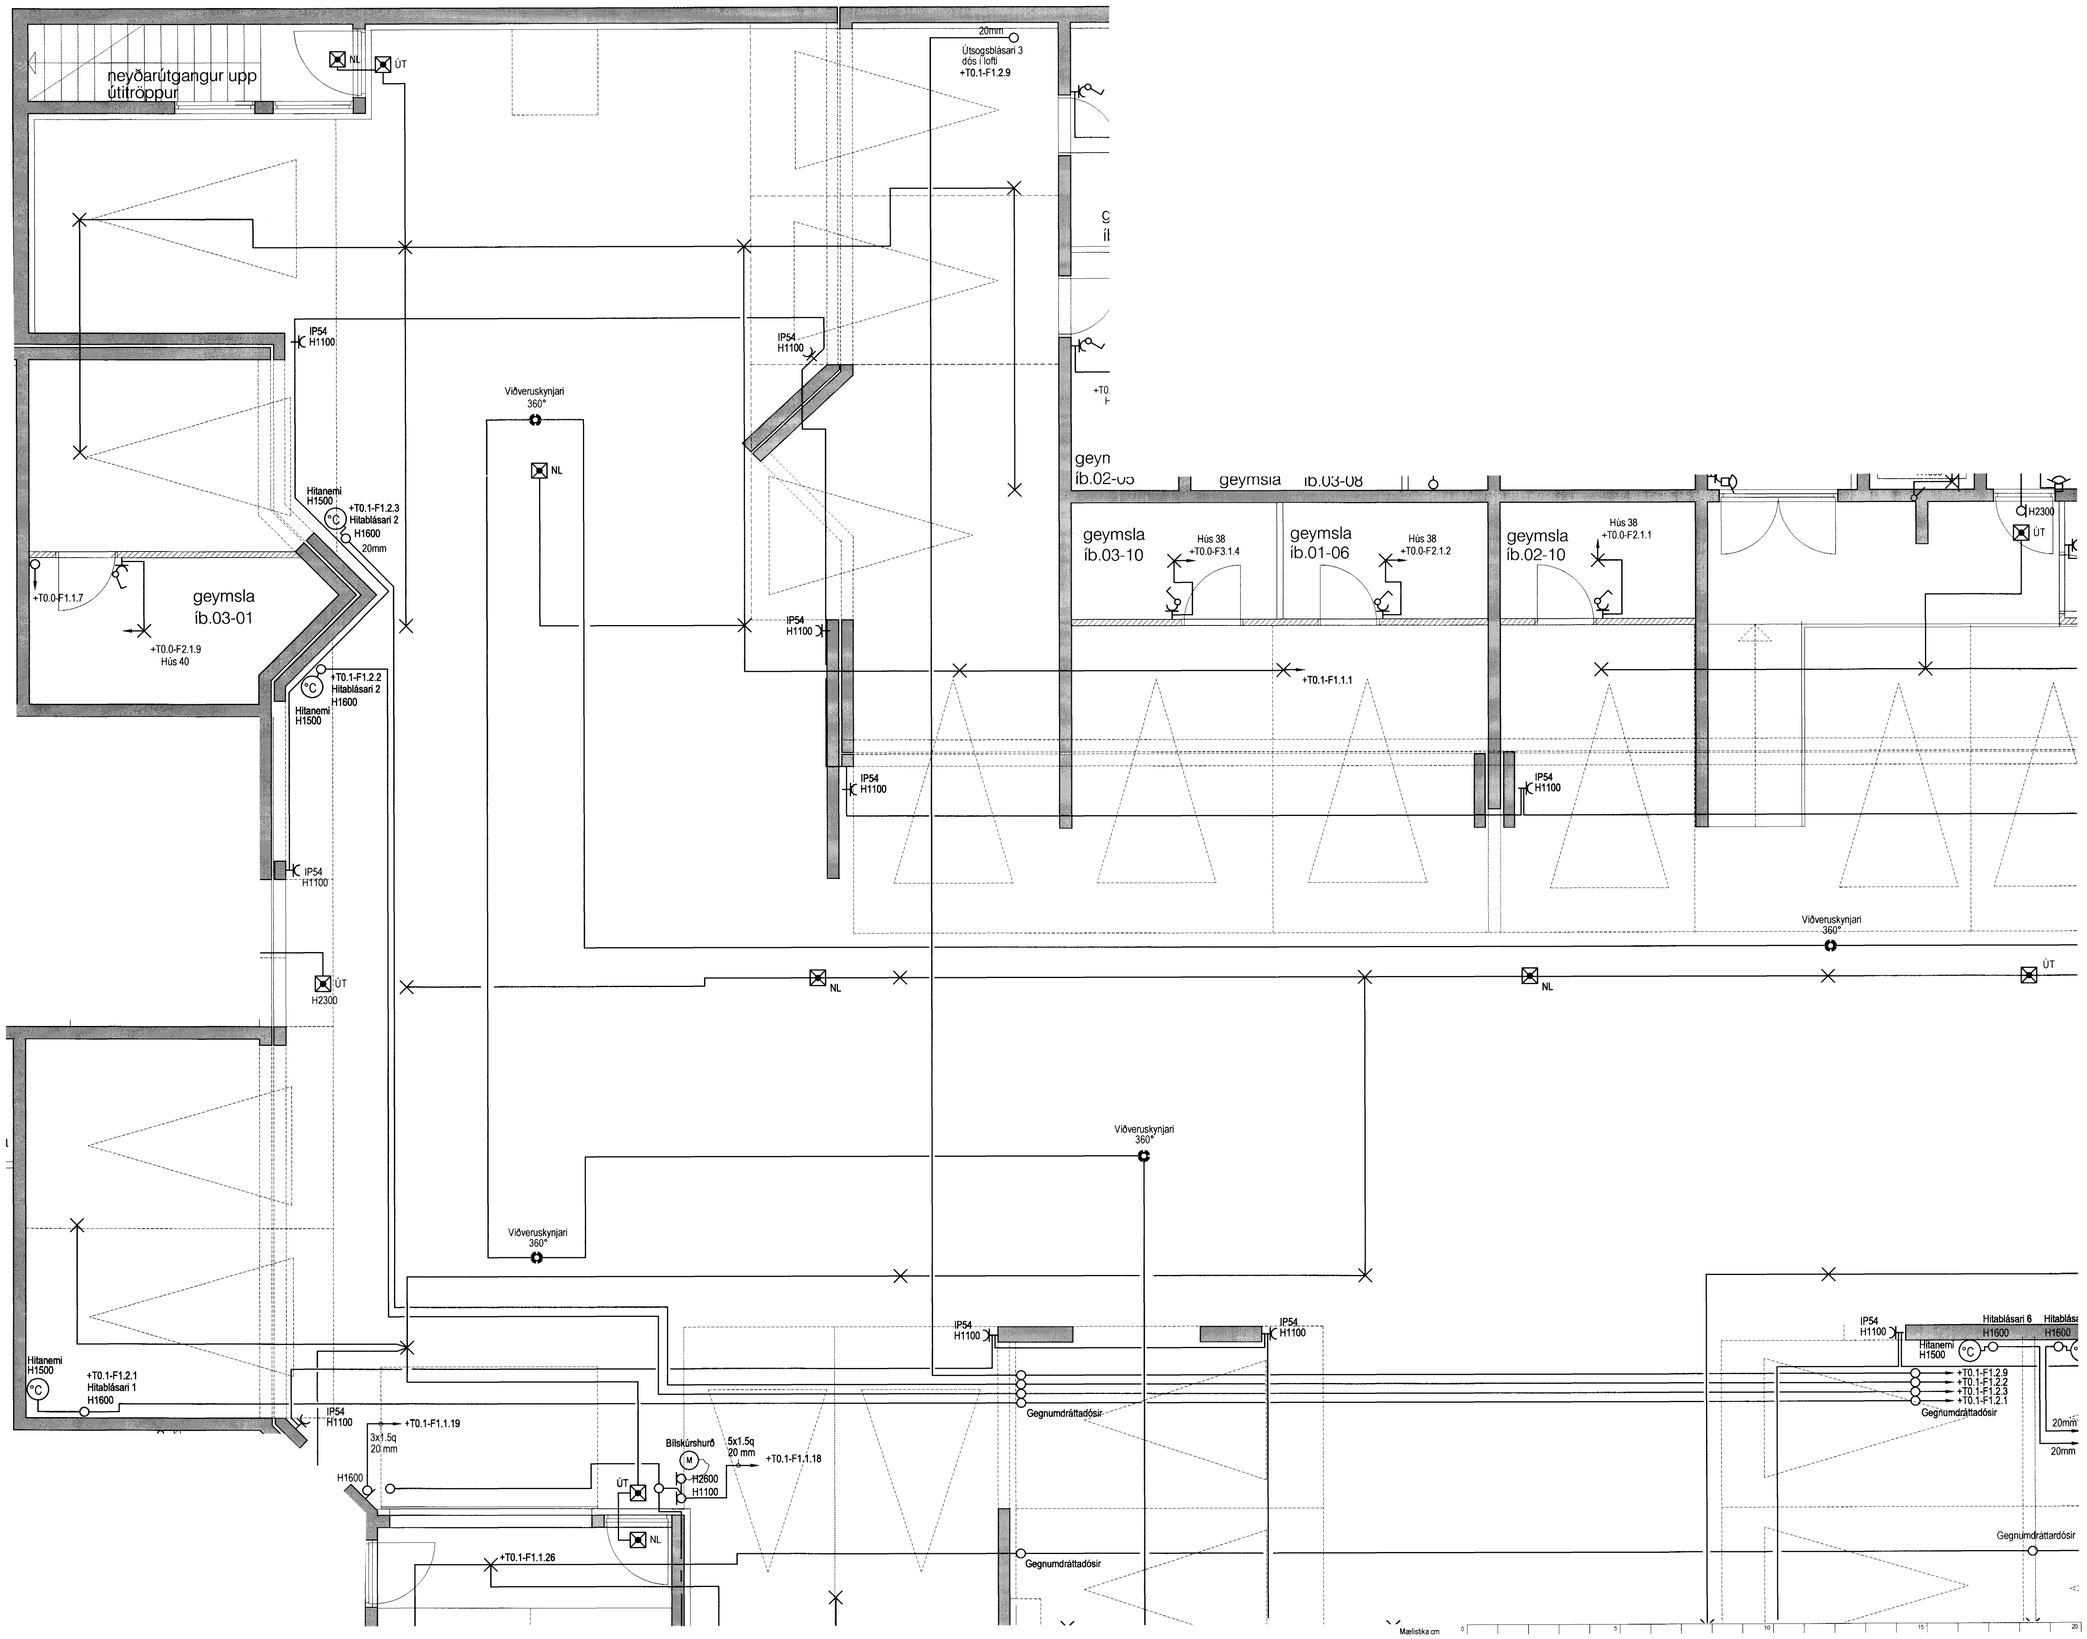

Hönnuður:

Gunnar Sverrisson

Yfirfarið:

Samþykkt: kt:

Breytingar:

Lykilmynd

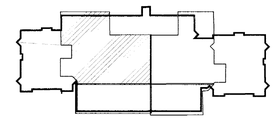

Fjölbýlishús

Herjólfsgata 36
220 Hafnarfjörður

Almennar raflagnir, ljós og tenglar

Geymslur og bílageymsla kjallara

Mkv: 1:50

Byggingafulltrúi Hafnarfjörður
Afgreitt þann
31 MAI 2005

RTS
VERKFRÆÐISTOFA
Grensásvegur 3
108 Reykjavík
Sími 520 9900
Fax 520 9901
www.rts.is

FRV

83-1535-1-

001602 A

27.05.2004