



HERJÓLFSGATA 38
 HEIMTAUG RAFMAGNS 3x400/230V/100A
 INNTAKSPIPA FYRIR RAFM 1Ø70mm
 TIL VARA 2Ø50mm
 INNTAKSPIPA FYRIR SÍMA 2Ø50mm
 INNTAKSPIPA FYRIR KAPALKERFI 1Ø50mm
 INNTAKSPIPA FYRIR Lóðarlýsingu 1Ø50mm

Hönnuður:
 Gunnar Sveinsson
 Yfirráð:
 Samþykkt: *[Signature]* kt. *[Signature]*
 10035b-3339
 Breytingar:

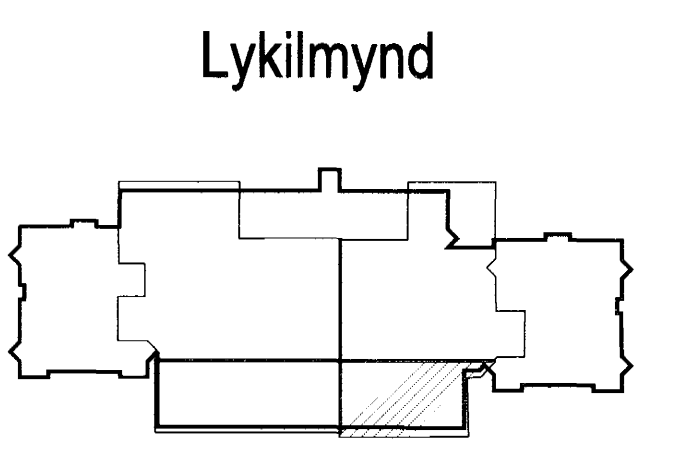

Geymslur og bilageymsla
 Herjólfsgrata 36
 220 Hafnarfjörður


Almennar raflagnir, ljós og tenglar
 Geymslur og bilageymsla kjallara
 Mkv: 1:50

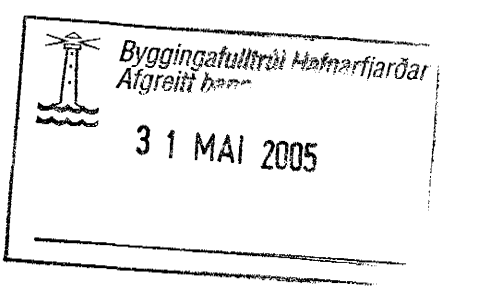

RTS
 VERKFRÆDISTOFA
 Grensásvegur 3
 108 Reykjavík
 Sími 520 9900
 Fax 520 9901
 www.rts.is

83-1535-1-
 27.05.2004

001604 A

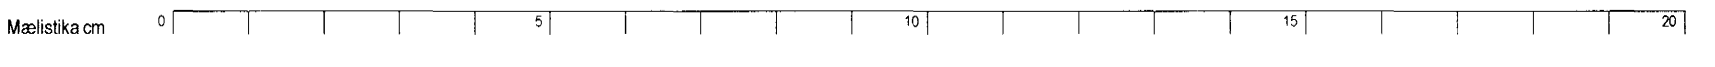

V:\83-1535\herjolfsgata\m\herjolfsgata\herjolfsgata.dwg, 30.04.2005 17:28:44, mm, rth