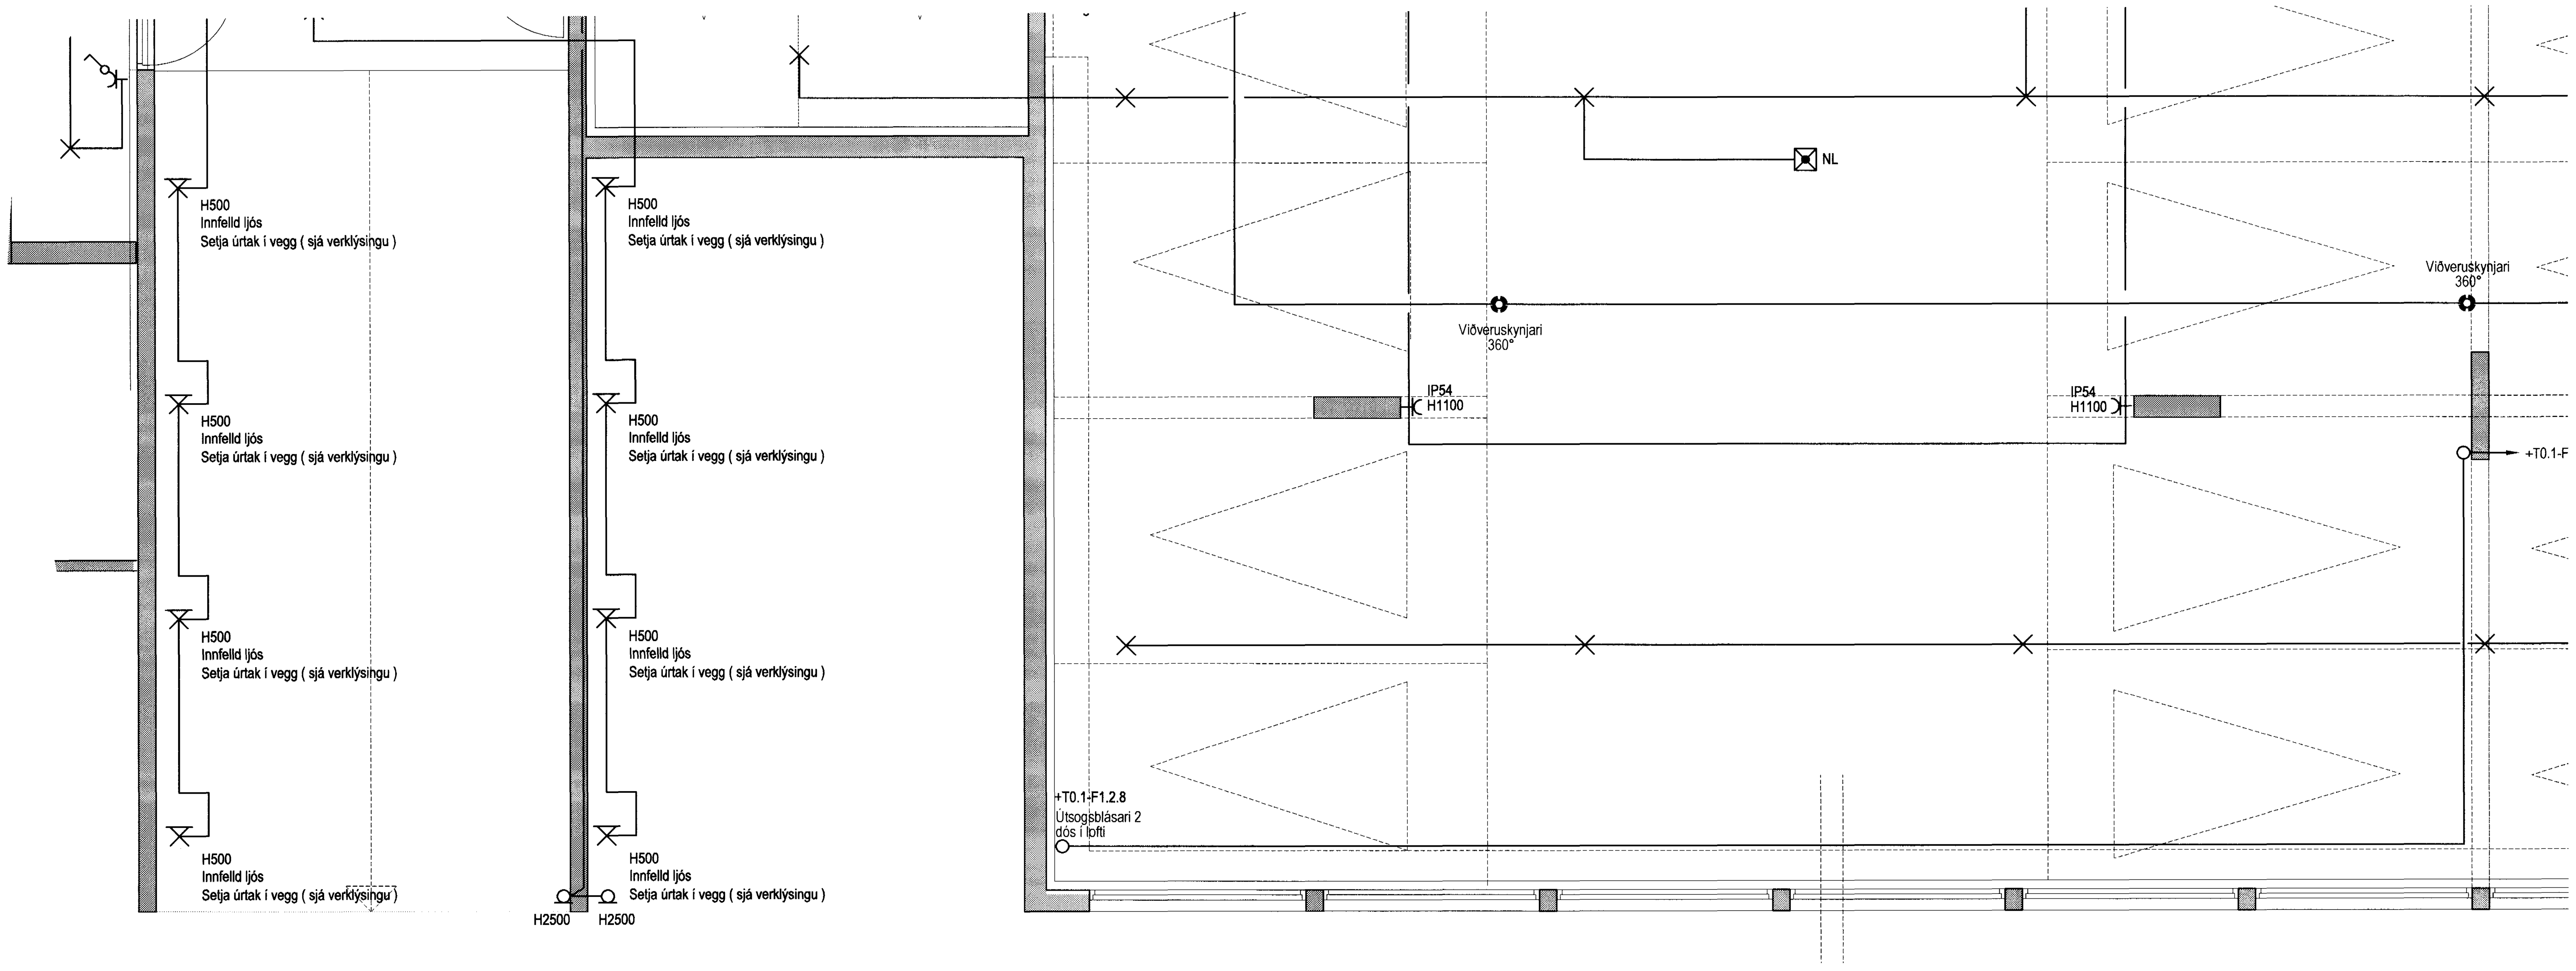

Hönnuður:

Gunnar Sverrisson

Yfirfarið:

Samþykkt: kt:

Breytingar:

Lykilmynd

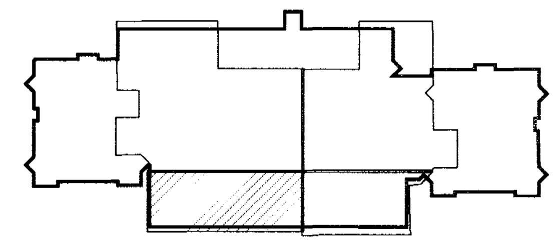

Geymslur og bílageymsla

Herjólfsgata 36
220 Hafnarfjörður

Almennar raflagnir, ljós og tenglar

Geymslur og bílageymsla kjallara
Mkv: 1:50

Byggingafulltrúi Hafnarfjarðar
Afgreitt bann
31 MAI 2005

RTS
VERKFRÆÐISTOFA
Grensásvegur 3
108 Reykjavík
Sími 520 9900
Fax 520 9901
www.rts.is

83-1535-1- 001605 A

27.05.2004

Mælistika cm 0 5 10 15 20