Sýnir brunaviðvörunarkerfi fyrir hús 36-38 og 40

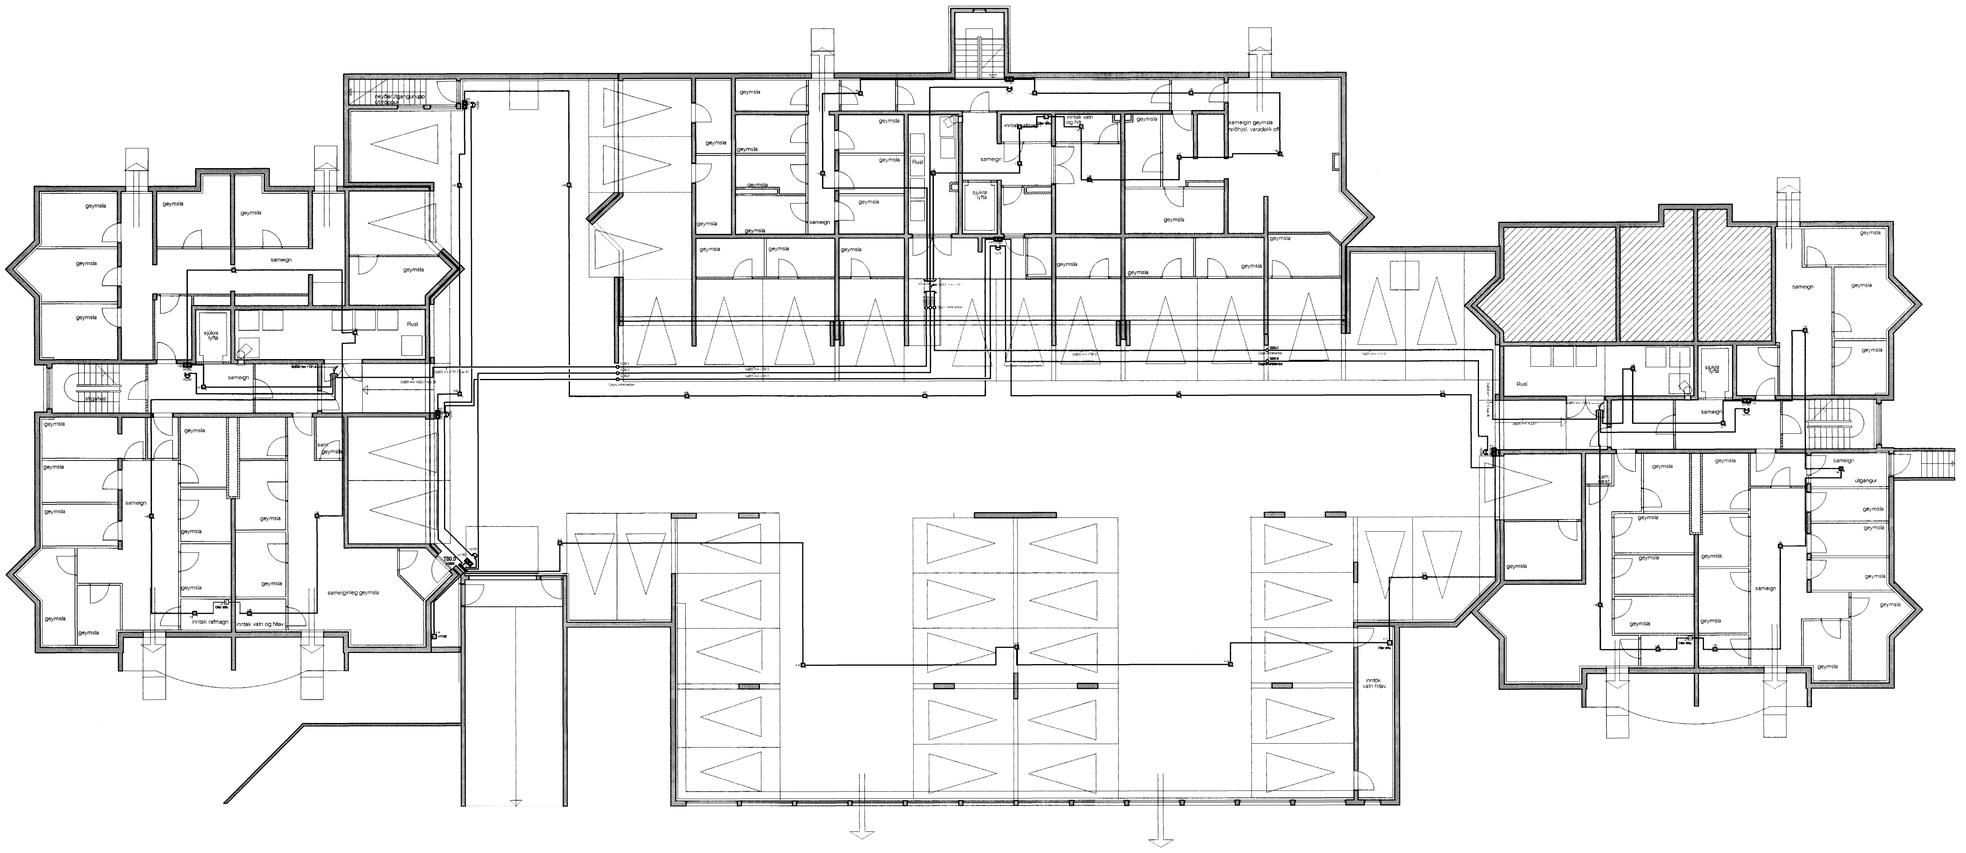

Hönnuður:

Gunnar Sverrisson

Yfirfarið:

Samþykkt: kt: 100356-3339

Breytingar:

17.01.2005 Ýmsar breytingar

Fjölbýlishús

Herjólfsgata 36
220 Hafnarfjörður

Brunaviðvörunarkerfi

Yfirlitsmynd geymslum kjallara
Mkv: 1:150

Byggingafulltrúi Hafnarfjarðar
Afgreitt þann
31 MAI 2005

RTS
VERKFRÆÐISTOFA
Grensásvegur 3
108 Reykjavík
Sími 520 9900
Fax 520 9901
www.rts.is

FRV

83-1535-1-
27.05.2004

003400 B1

Mælistika cm 0 5 10 15 20