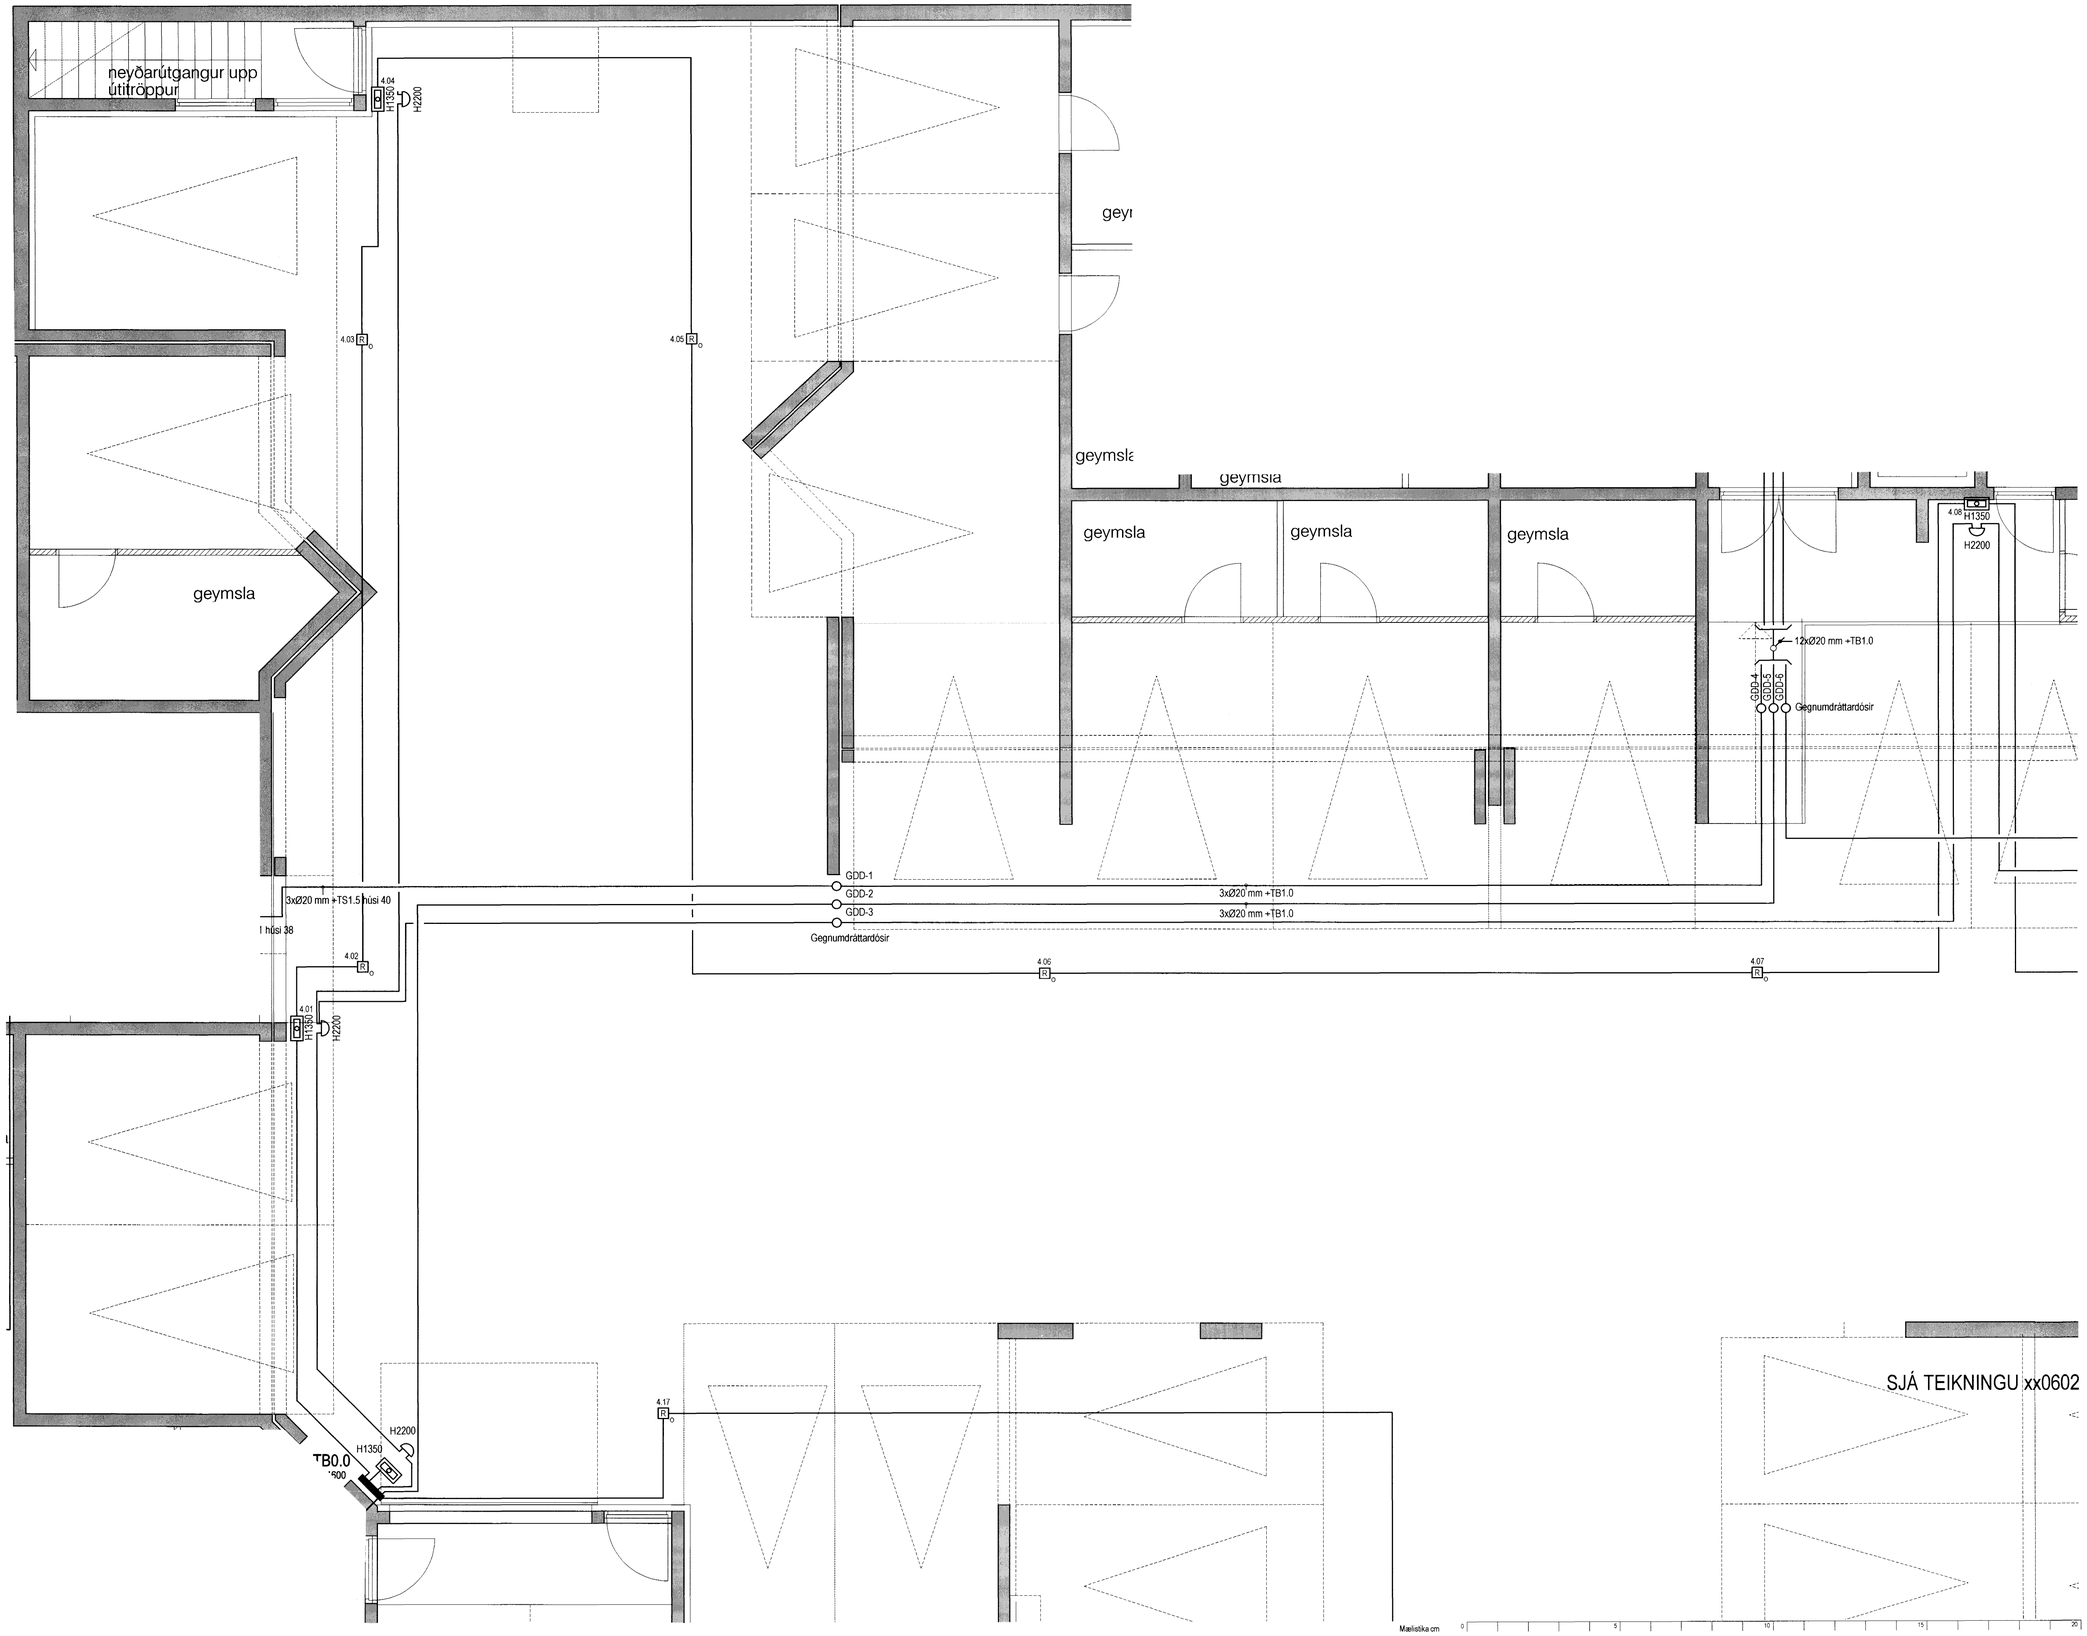

Hönnuður:

Gunnar Sverrisson

Yfirfarið:

Samþykkt: kt: 100356-3339

Breytingar:

Lykilmynd

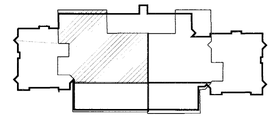

Fjölbýlishús

Herjólfsgata 36
220 Hafnarfjörður

Brunaviðvörunarkerfi

Bílageymsla kjallara
Mkv: 1:50

Byggingarfulltrúi Hafnarfjarðar
Afgreitt þann
31 MAI 2005

RTS

VERKFRÆÐISTOFA

Grensásvegur 3
108 Reykjavík
Sími 520 9900
Fax 520 9901
www.rts.is

FRV

83-1535-1-

003402 A

27.05.2004