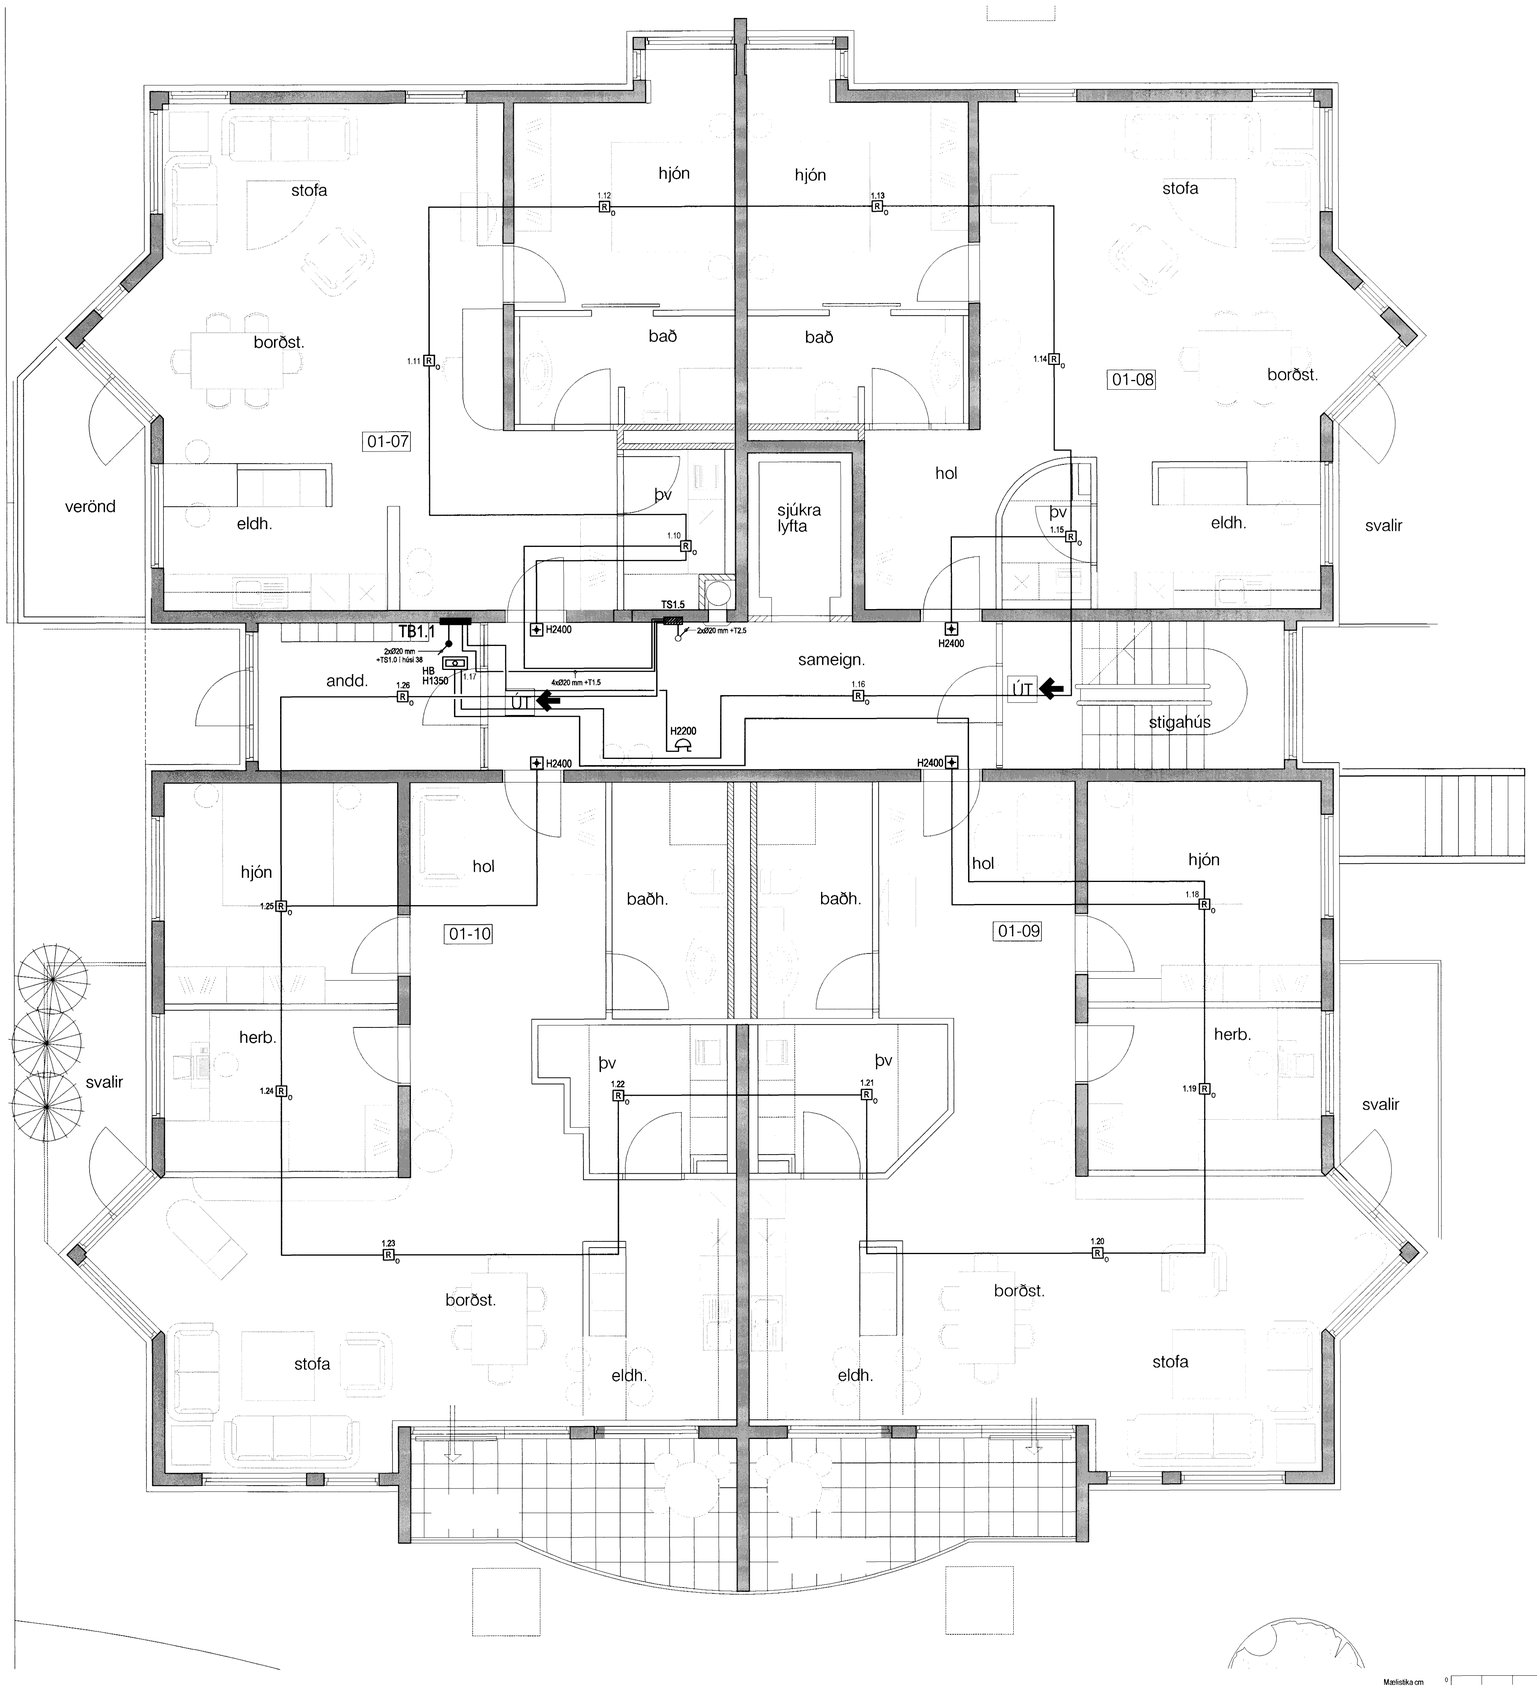

Hönnuður:

Gunnar Sverrisson

Yfirfarið.

Samþykkt: kt: 100356-3339

Breytingar:

17.01.2005 Ýmsar breytingar

Fjölbýlishús

Herjólfsgata 36
220 Hafnarfjörður

Brunaviðvörunarkerfi

1 hæð
Mkv: 1:50

Byggingafulltrúi Hafnarfjarðar
31 MAI 2005

RTS
VERKFRÆÐISTOFA
Grensásvegur 3
108 Reykjavik
Sími 520 9900
Fax 520 9901
www.rts.is

83-1535-1-

013401 B1

27.05.2004

Mælistika cm 0 5 10 15 20

V:\83-1535\Teikningar\Vinnuteikningar\Fra-350_teikn\1535-0134.dwg, 26-01-, 29.7.2005 17:39:03, tmh, tmh