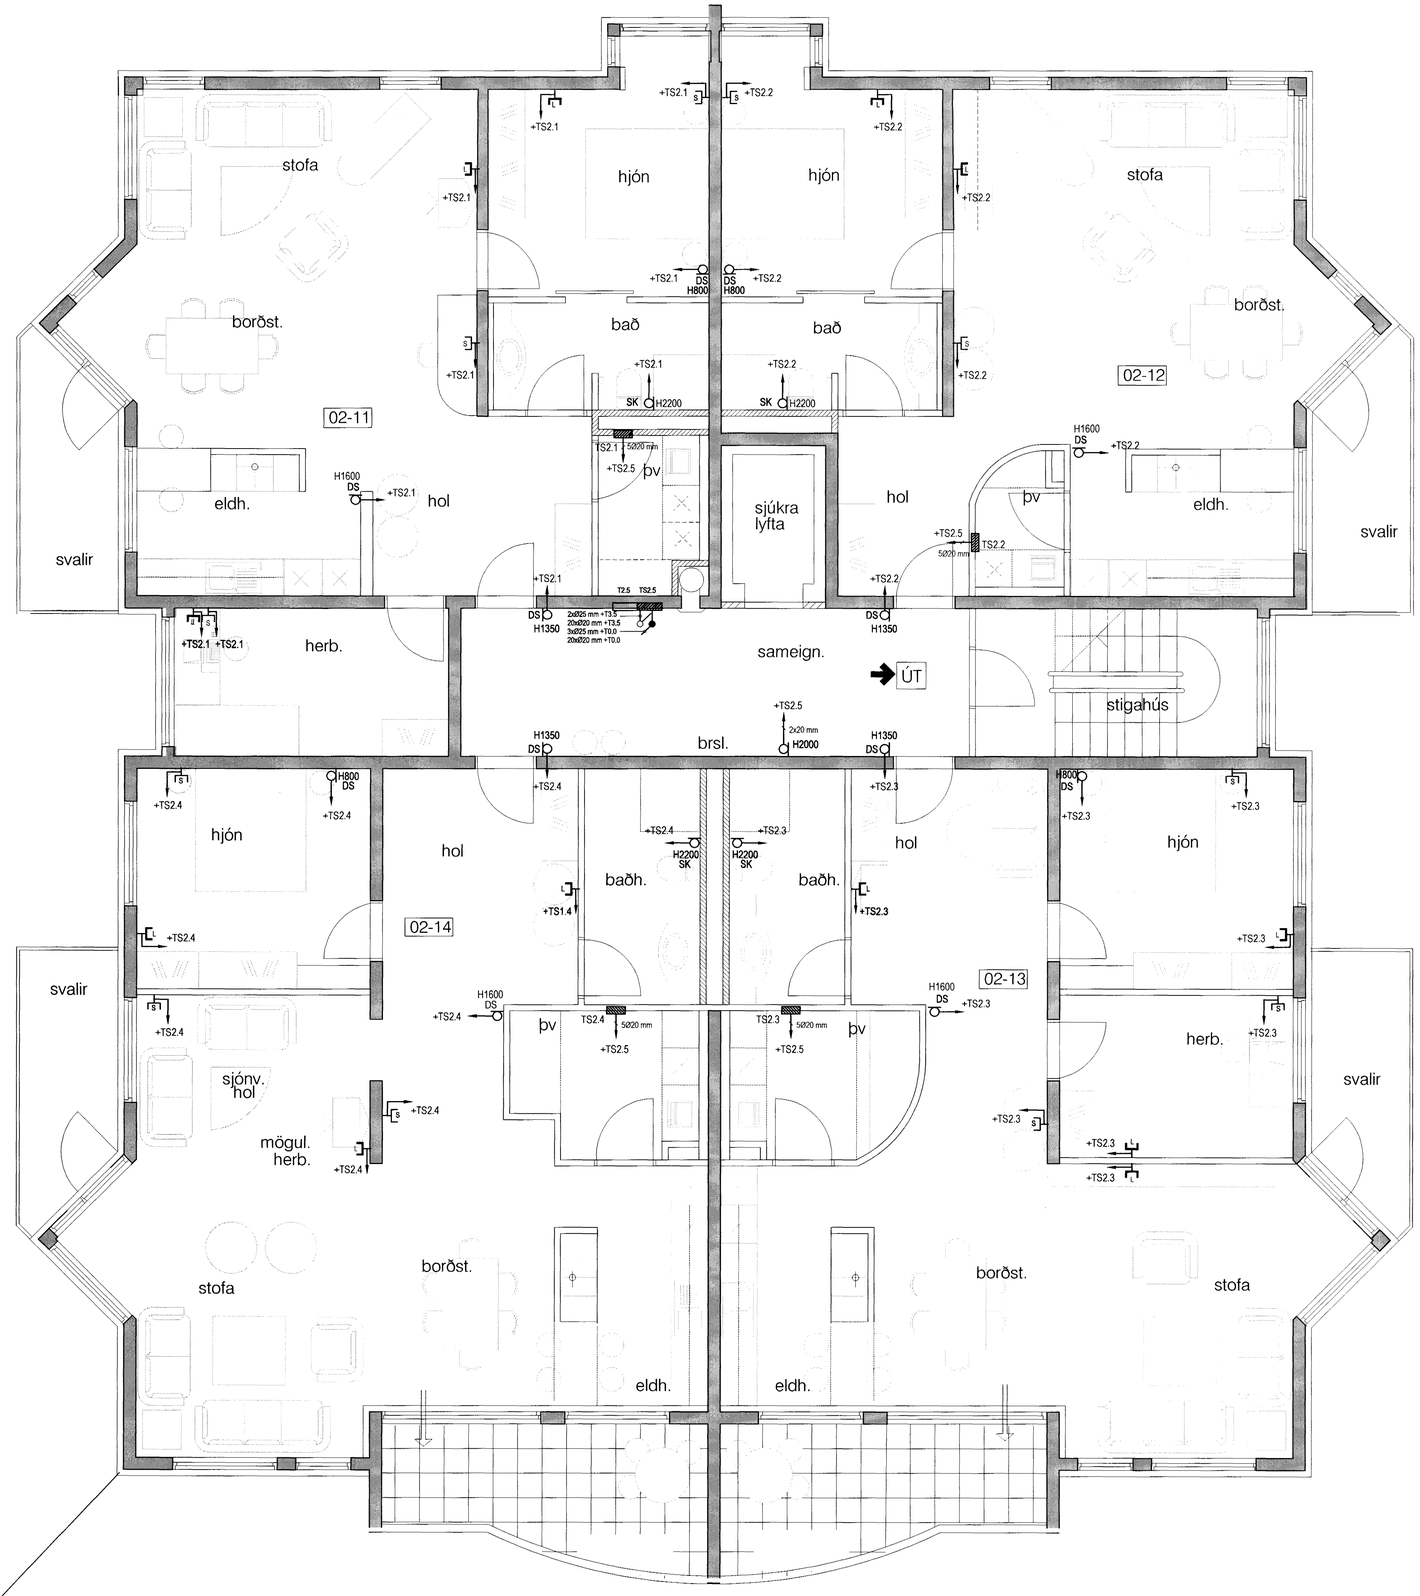

Hönnuður:

Gunnar Sverrisson

Yfirfarið:

Samþykkt: kt: 100356-3339

Breytingar:

17.01.2005 Ýmsar breytingar

Fjölbýlishús

Herjólfsgata 36
220 Hafnarfjörður

Síma, loftnets, og sjúkrakallkerfi

2 hæð
Mkv: 1:50

Byggingafulltrúi Hafnarfjarðar
Afgreitt hann
31 MAI 2005

RTS
VERKFRÆÐISTOFA
Grensásvegur 3
108 Reykjavik
Sími 520 9900
Fax 520 9901
www.rts.is

FRV
Félag ráðgjafar verkfræðinga

83-1535-1-

023101 B1

27.05.2004

Mælistika cm 0 5 10 15 20

V:\83-1535\Teikningar\Frumteikningar\Hús 902_bað\1535-0231.dwg, 26-01-2005 17:20:13, hmh, hmh