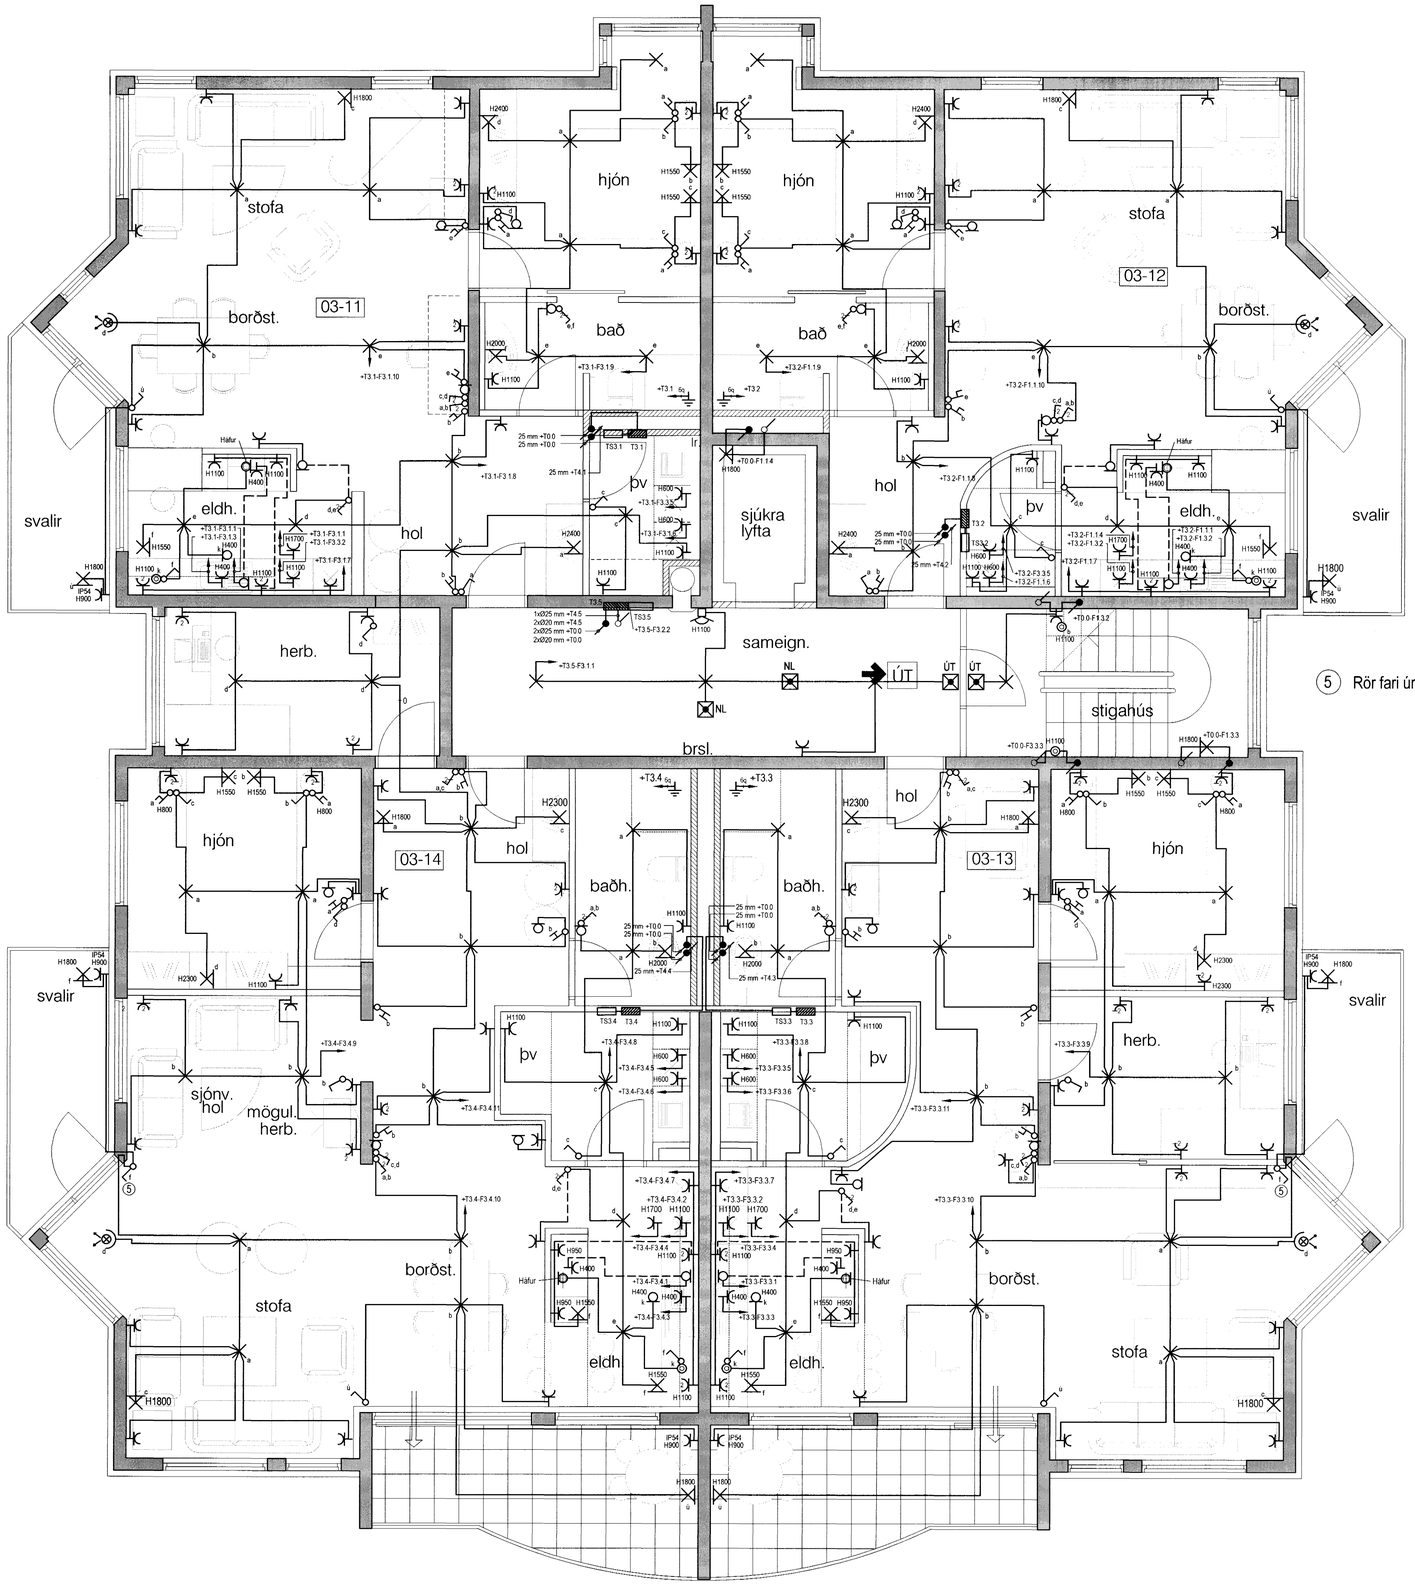

5 Rör fari úr steyptum vegg í gifsvegg

Hönnuður:

Gunnar Sverrisson

Yfirfarið:

Samþykkt: kt: 100356-3339

Breytingar:

17.01.2005 Ýmsar breytingar

Fjölbýlishús

Herjólfsgata 36

220 Hafnarfjörður

Almennar raflagnir, ljós og tenglar

3 hæð

Mkv: 1:50

Byggingafulltrúi Hafnarfjarðar
Afgreitt þann
31 MAI 2005

RTS

VERKFRÆÐISTOFA

Grensásvegur 3
108 Reykjavík
Sími 520 9900
Fax 520 9901
www.rts.is

FRV

83-1535-1-

031601 B1

27.05.2004

Mælistika cm