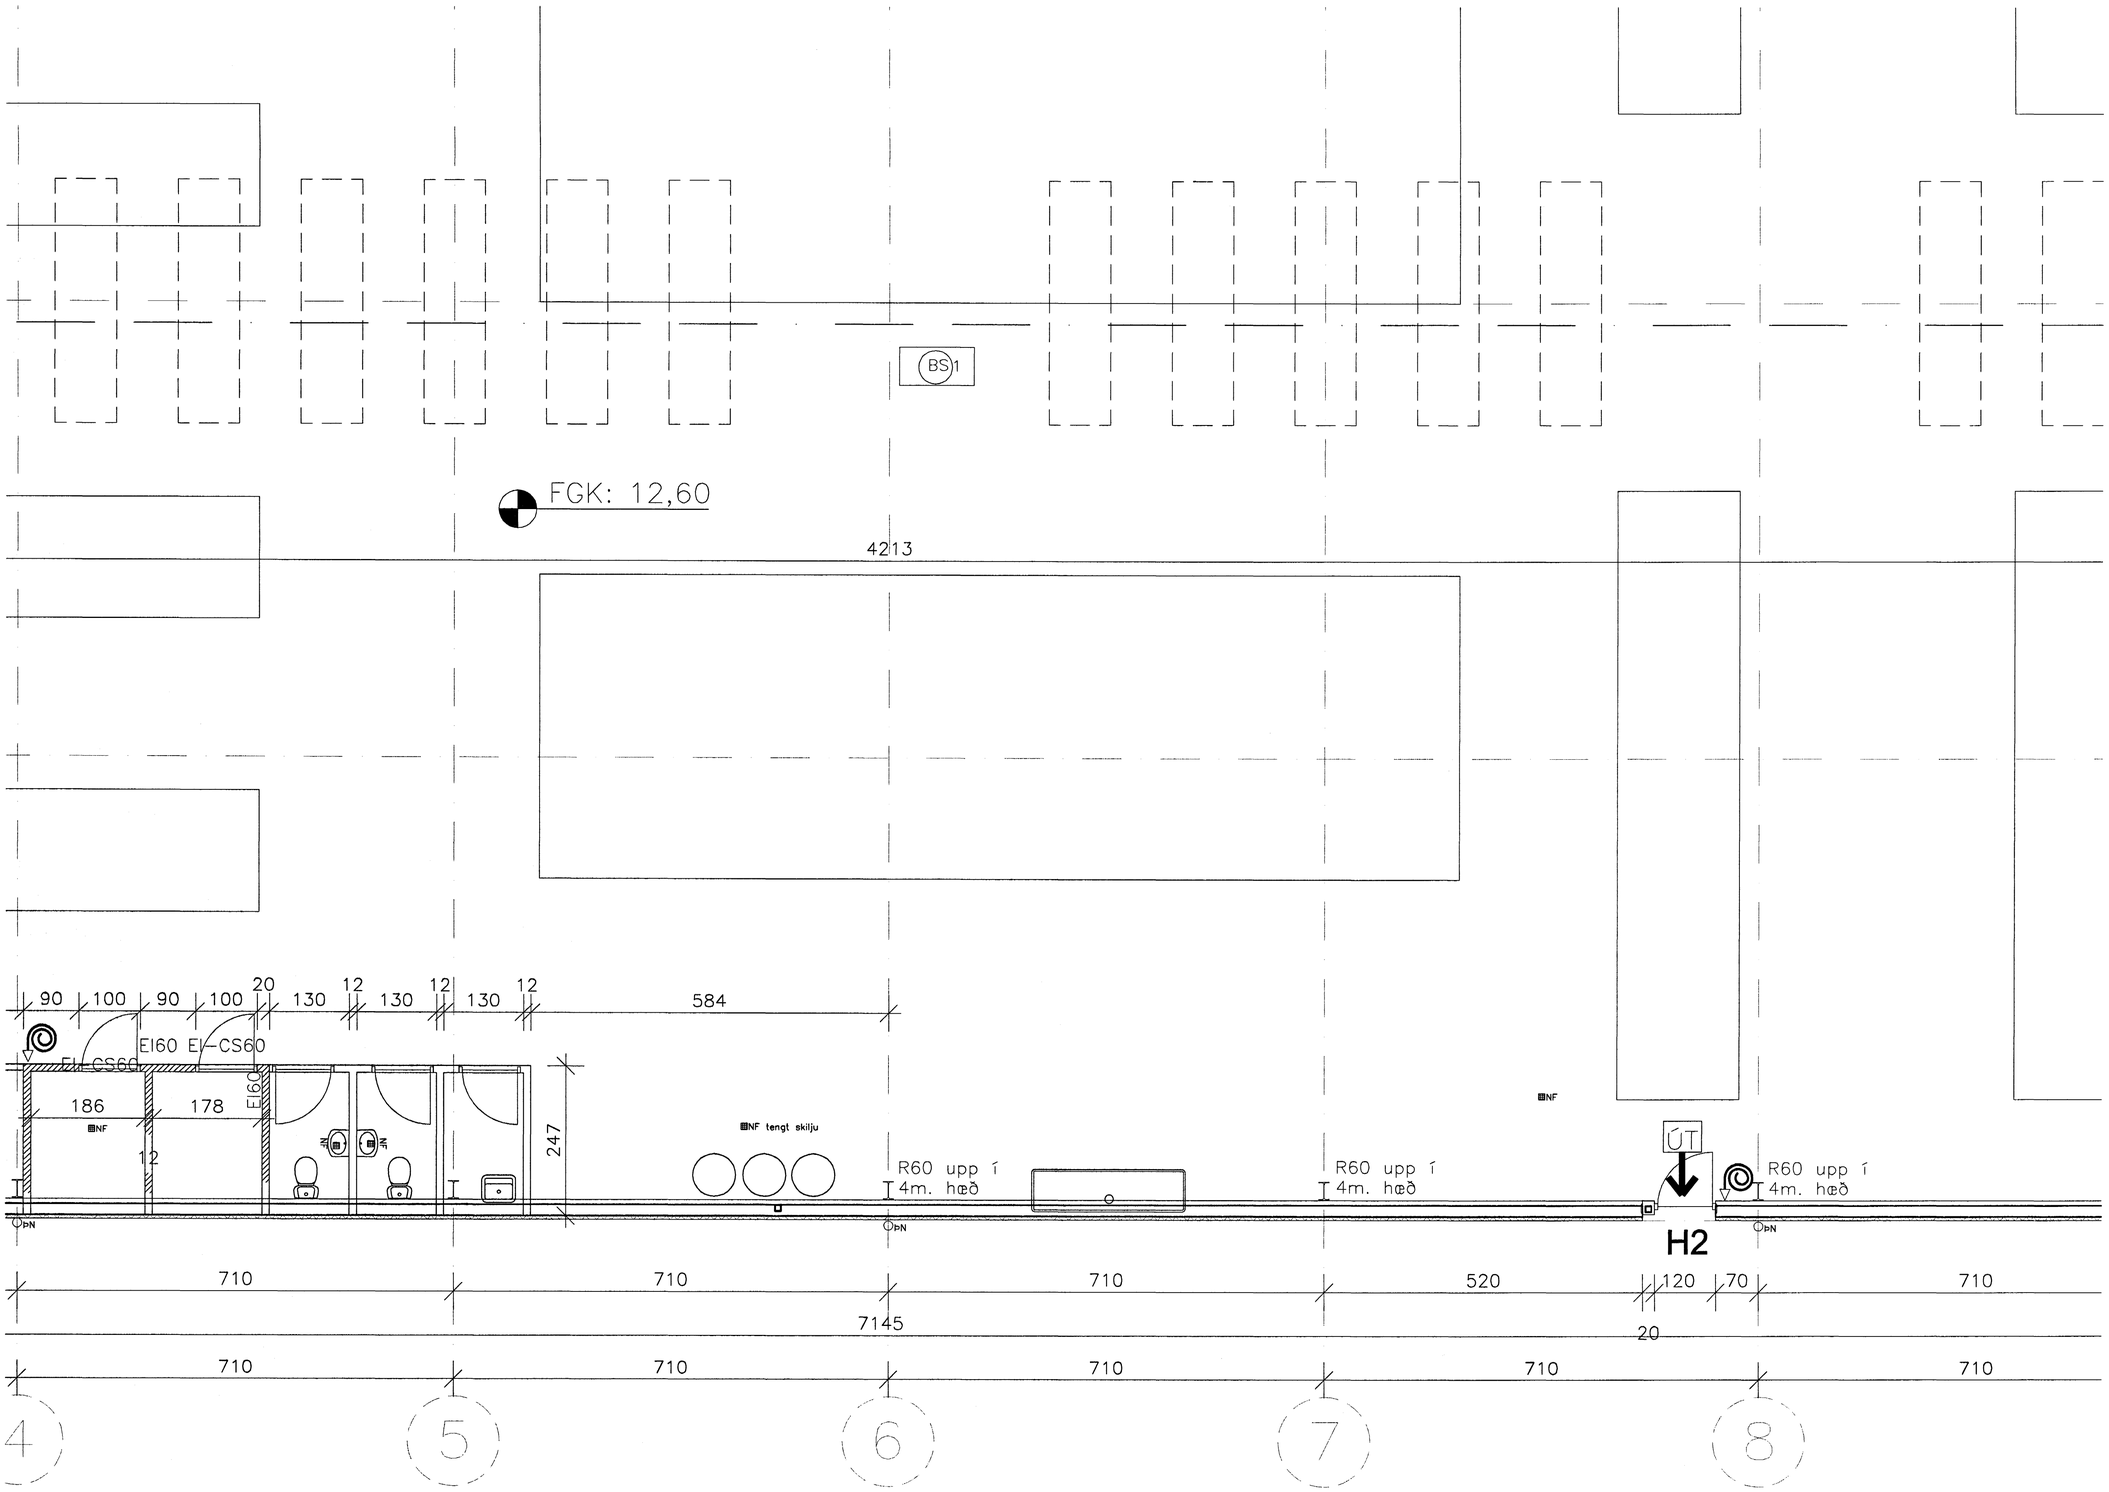

TÁKN Á ELDVARNARUPPDRÆTTI

BS1	BRUNASAMSTÆÐA
	ELDTEFJANDI VEGGUR
EI-CS30	HURÐIR C = Sjálflokandi S = Reykþétt
ÚT	MERKTUR OG NEYÐARLÝSTUR ÚTGANGUR
	BRUNASLANGA
	STJÓRNSTÖÐ BRUNAVIÐVÖRUNARKERFIS

VÉLREN LÓFTRÆSTING ER Í LOKUÐUM RÝMUM.
REYKSKYNJARAR ERU Í HVERJU HERBERGI TENGDIR SJÁLFVIRKU BRUNAVIÐVÖRUNARKERFI.

Byggingarlýsing:

Burðarvirki og einangrun:
Húsið er allt stálgrindarhús á steyptum undirstöðum. Sökklar eru einangraðir með 7,5 cm einangrun og fyltir með þjöppuðu frostfrí fyllingarefni. Botnplata er staðsteypt og einangruð með 7,5 cm einangrun. Milliplata er staðsteypt á trapisustál og borin uppi af stálbitum og stálsúlum (multideck). Útveggir eru "pír"samlokustáleiningar viðurkendar af Brunamálastofnun Íslands. Þak er uppbygt á stálósa, 20 cm steinull og klætt með þakdúk. Veggir skrifstofu og þjónusturýmis eru klæddir að innan með tvöföldu gipsi og loft með einföldu gipsi.

Kólnunartölur:

Prentsmiðja og skrifstofurými skal uppfylla kólunartölur fyrir hús sem er með innihitastig18 gráður C og meira.

Kólnunartölur:
Þak: 0,2
Útveggur: 0,3
Gluggar: 2,0
Hurðir: 3,0
Gólf: 0,3

Litir og öferð utanhúss:
Útveggir eru klæddir með lóðréttri silfurgrárri málmklæðningu. Þakkantur er silfurlitað stál. Gler er spegilgler og álgluggar og hurðir eru rauðar Ral 3020 og allt stálvirki er grátt ral 7039.

Byggingafulltrúi Hafnarfjarðar
Afgreitt þann
09 JÚNÍ 2005

BREYTT	
Prentsmiðja og skrifstofur	
Steinhella 10, 221 Hafnarfirði	
GRUNNMYND 1.HÆÐAR	KVARÐI: 1:50
DAGS.: 29.11.2004	STAÐF. BURÐARÞOL
HANNAÐ: DKK TEIKNAÐ: DKK YFIRF.:	
Davíð Karl Karlsson Byggingafræðingur BFI	NÁTTÚRÍ 2 110 REYKJAVÍK SÍMI: 567 8111 FAX: 567 8111 E- MAIL: dak@simnet.is KT: 231256-2539
SAMÞYKKT:	TEIKN. NR. 13