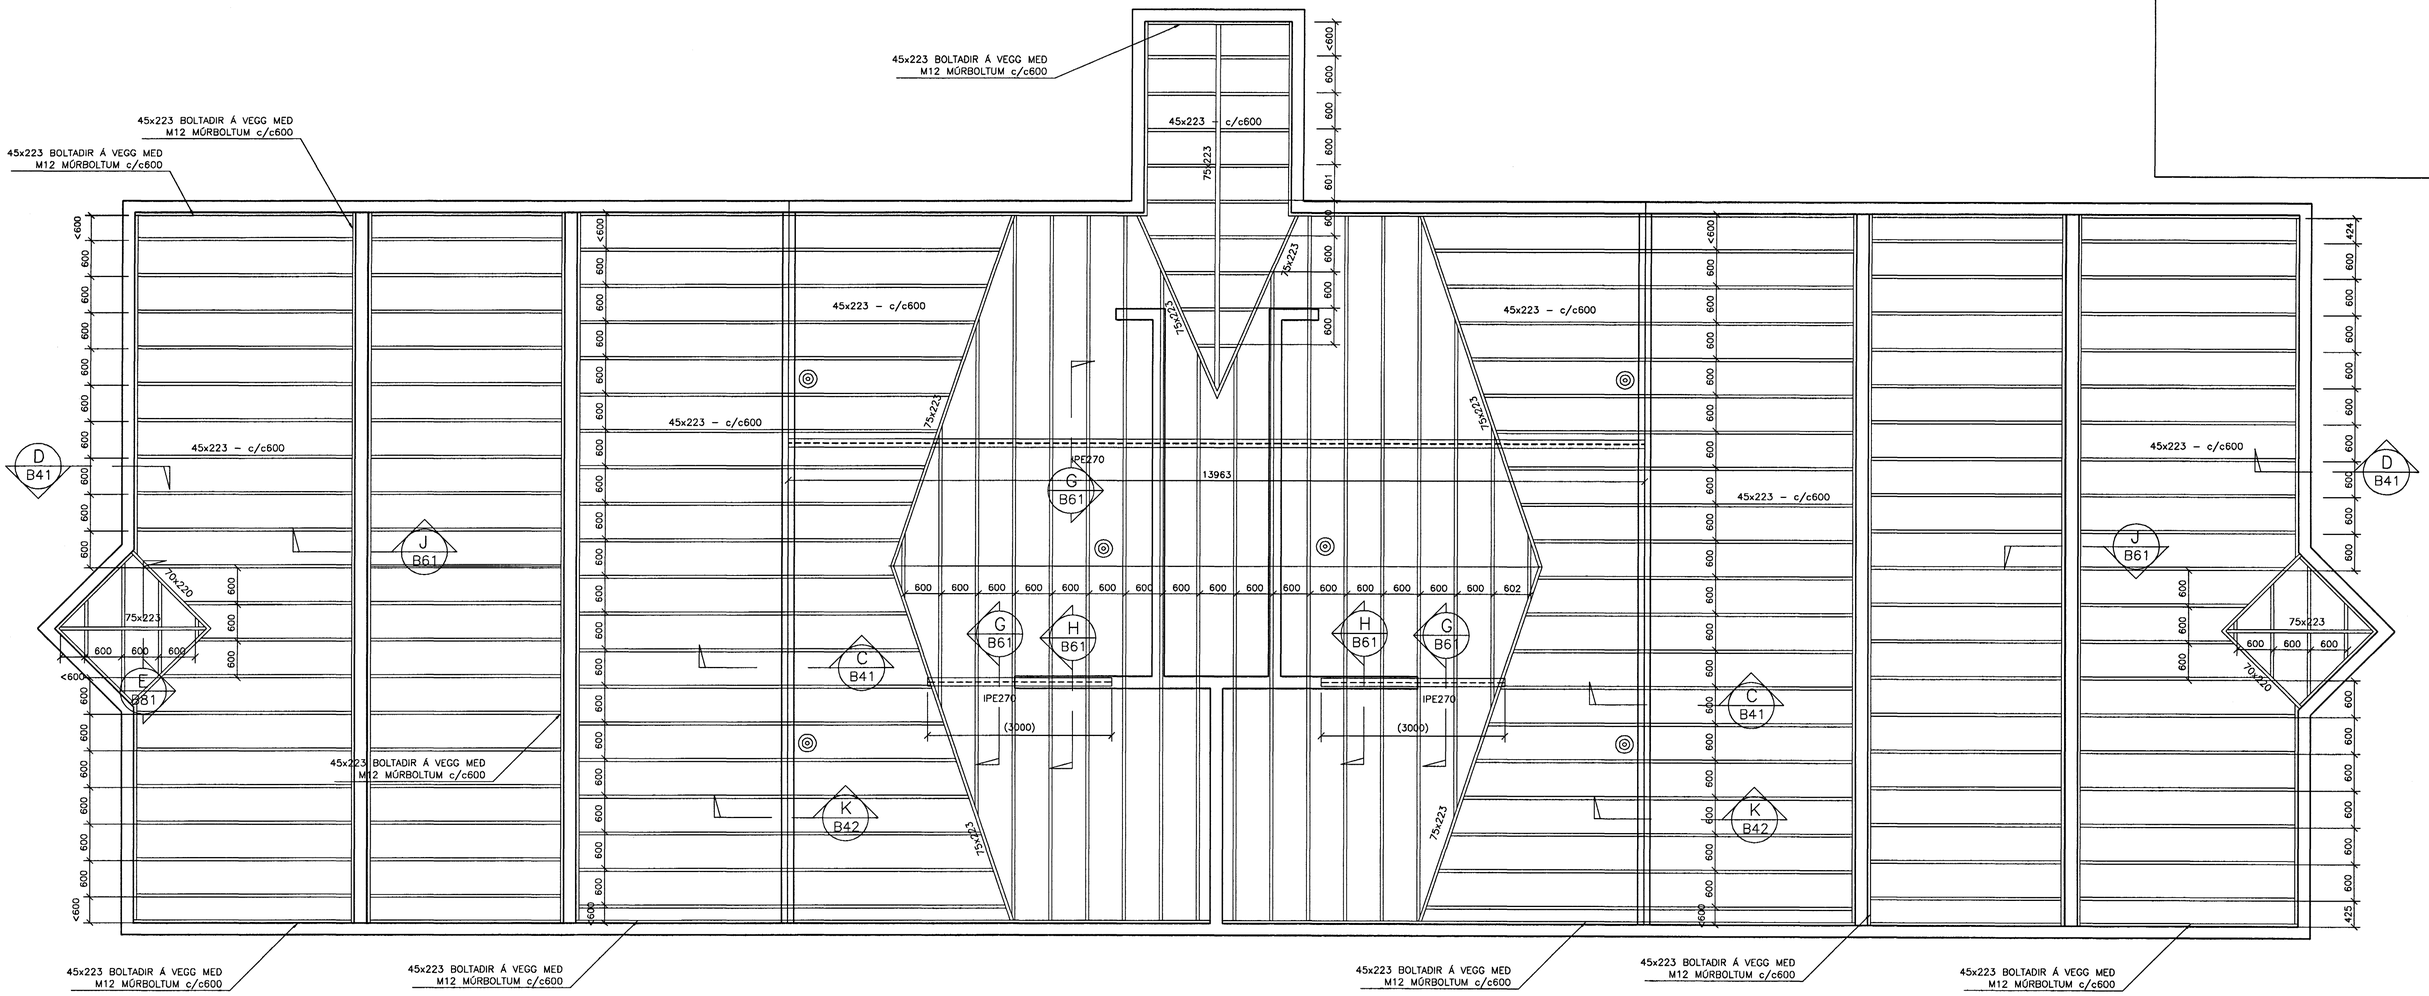

SNIÐ G 1:20

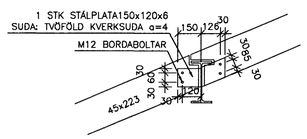

SNIÐ H 1:20

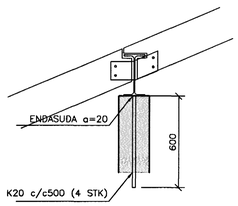

SNIÐ J 1:20

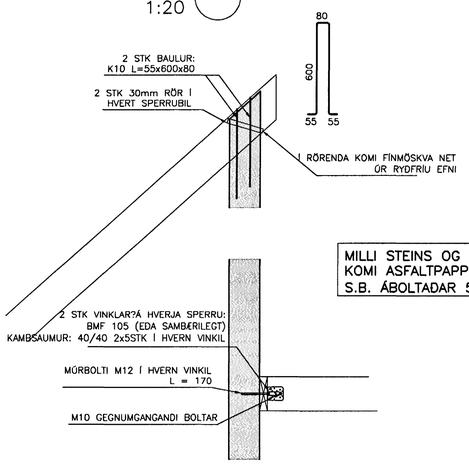

TIMBURFLOKKAR:

BURÐARVIÐIR:

ALLT TIMBUR SKAL VERA AF FLOKKI K18 SKV. ÍST/DS 413 1.ÚTG.1989, NEMA ANNAÐ KOMI FRAM Á TEIKNINGU.
TIMBUR SEM ER UTANHÚSS EÐA LEGGST AÐ STEYNSTEYPU SKAL VERA GAGNVARIÐ Í FLOKKI A SKV. ÍST ÍNSTA 140.

FESTINGAR:

BOLTAR, SKRÚFUR OG NAGLAR SÉU GALVANISERAÐIR. UNDIR ALLA BOLTAHAUSA OG RÆR SEM LIGGJA AÐ TRÉ SKAL SETJA SKÍFUR MEÐ ÞVERMÁL 3d (d = ÞVERMÁL BOLTA).

BORÐAKLÆÐNING OG PAPPI

BORÐAKLÆÐNING ER ÚR 25x150 mm BORÐUM MEÐ 10mm BILI MILLI BORÐA HVERT BORÐ NEGLIST MEÐ 3 STK 31/80 FERSTRENDUM GALVANISERUÐUM NÖGLUM Á HVERJA SPERRU.
SAMSKEYTI BORÐA MEGA EKKI VERA FLEIRI EN TVÖ Í RÖÐ Á SÖMU SPERRU.
ÞAKPAPPI SKAL VERA VATNS- OG VINDHELDUR EN EKKI HINDRA ÚTSTREYMI VATNSGUFU.
GERÐ PAPPA SÉ Í SAMRÆMI VIÐ GERÐ YSTU KLÆÐNINGAR.
NAGLARÖÐ ÞAKSTÁLS KOMI EFTIR MIÐJU NEGLINGARBORÐI

NEGLING ÞAKSTÁLS:

BÁRADAR ÞAKSTÁLSPLÖTUR SKAL NEGLA MEÐ MINNST 16 NÖGLUM Á m2.
Á ÞAKBRÚNUM SKAL ÞÉTTA NEGLINGU UM 50% OG 100% Á HORNUM.
NAGLARÖÐ ÞAKSTÁLS KOMI EFTIR MIÐJU NEGLINGARBORÐI

FRÁGANGUR ÞAKSTÁLS:

LÁGBÁRUR Á ÞEIM ENDA SEM LENDIR UNDIR KJALJÁRNI, SKAL BEYGJAST UPP SEM SAMSVARA TOPPI HÁBÁRU.

SETJA SKAL MINNST 1 ÞAKSAUM Á MILLI NEGLINGARRAÐA, LANGS UPP MEÐ PLÖTUKANTI.

SKÝRINGAR VIÐ FESTINGAR

ALLAR FESTINGAR, SEM EKKI STEYPAST INN, SKULU VERA GALVANÍSERAÐAR SVO OG ALLIR NAGLAR.

FESTING SPERRUENDA

FESTING SPERRUENDA VIÐ KVERK-, VALMASPERRU, LÍMTRÉS OG MÆNÁS SKAL VERA SAMKVÆMT SNIÐI E, TEIKN. B81. ÞAR SEM SPERRUENDI MYNDAR KRAPT HORN SKAL FESTING VERA Í SAMRÆMI VIÐ SÉRMYND 2 Á TEIKN. B42

SKÝRINGAR Á STÁLVIRKI:

SUÐUKLASSI I
TÆRINGARFLOKKUR 1
S235

LOFTUN ÞAKS:

Í HVERT SPERRUBIL KOMI 2 STK 30mm PLASTRÖR.
Í VEGGTOPPA SAMSÍÐA SPERRU KOMI 30mm PLASTRÖR c/c 600
◎ TÁKNAR 70mm TÚÐU RÉTT FYRIR NEÐAN MÆNI ÞEIM MEGIN SEM ÁSÝND HÚSSINS ER EKKI.
SJÁ SNID D TEIKN. B41

MILLI STEYPU OG TRÉS KOMI ASFALTPAPPI

TILVÍSANIR:

ALMENNAR SKÝRINGAR . . . . . SJÁ BL. NR.04758-B00

(8000) TÁKNAR ÁÆTLAD MÁL SÉ 8000 OG SKAL MÆLT Á BYGGINGARSTAD

ÖLL MÁL OG KÓTAR SKULU BORINN SAMAN VIÐ TEIKNINGAR ARKITEKTS, SEM ERU RÁÐANDI.

Byggingarfulltrúi Hafnarfjarðar
Afgreitt sem
09 JÚNÍ 2005

Suðm. S. 190554-3419

ÁTG.	DAGS.	BREYTING:	HANNAÐ	SAMÞ.
B	08.06.05	ÞAKFRÁGAGNUR Þ.M.T. ÖNDUN ÞAKS	HJ	
A	24.01.05	BREYTINGAR Á GRUNNMYND	HJ	

HERJÓLFSGATA 36, 38 OG 40
LANGEYRARMÖLUM
HAFNARFIRÐI

BURÐARVIRKI
ÞAKVIRKI – HERJÓLFSGATA 38
GRUNNMYND

VSB VERKFRÆÐISTOFA

Áritun lögg. hönnuðar:
Björn Gústafsson Kt.:180550-4889

FRV
BÆJARHRAUNI 20•220 HAFNARFJÖRÐUR
Heimasíða: www.vsb.is • Netfang: vsb@vsb.is
Sími585-8600 Fax 585-8610•Kt:710796-2899

Hannað:	HJ	Teiknað:	HJ
Mál:	1:50	Yfirfarið:	
Dags:	17.11.04	Nr:	04758-B61-B