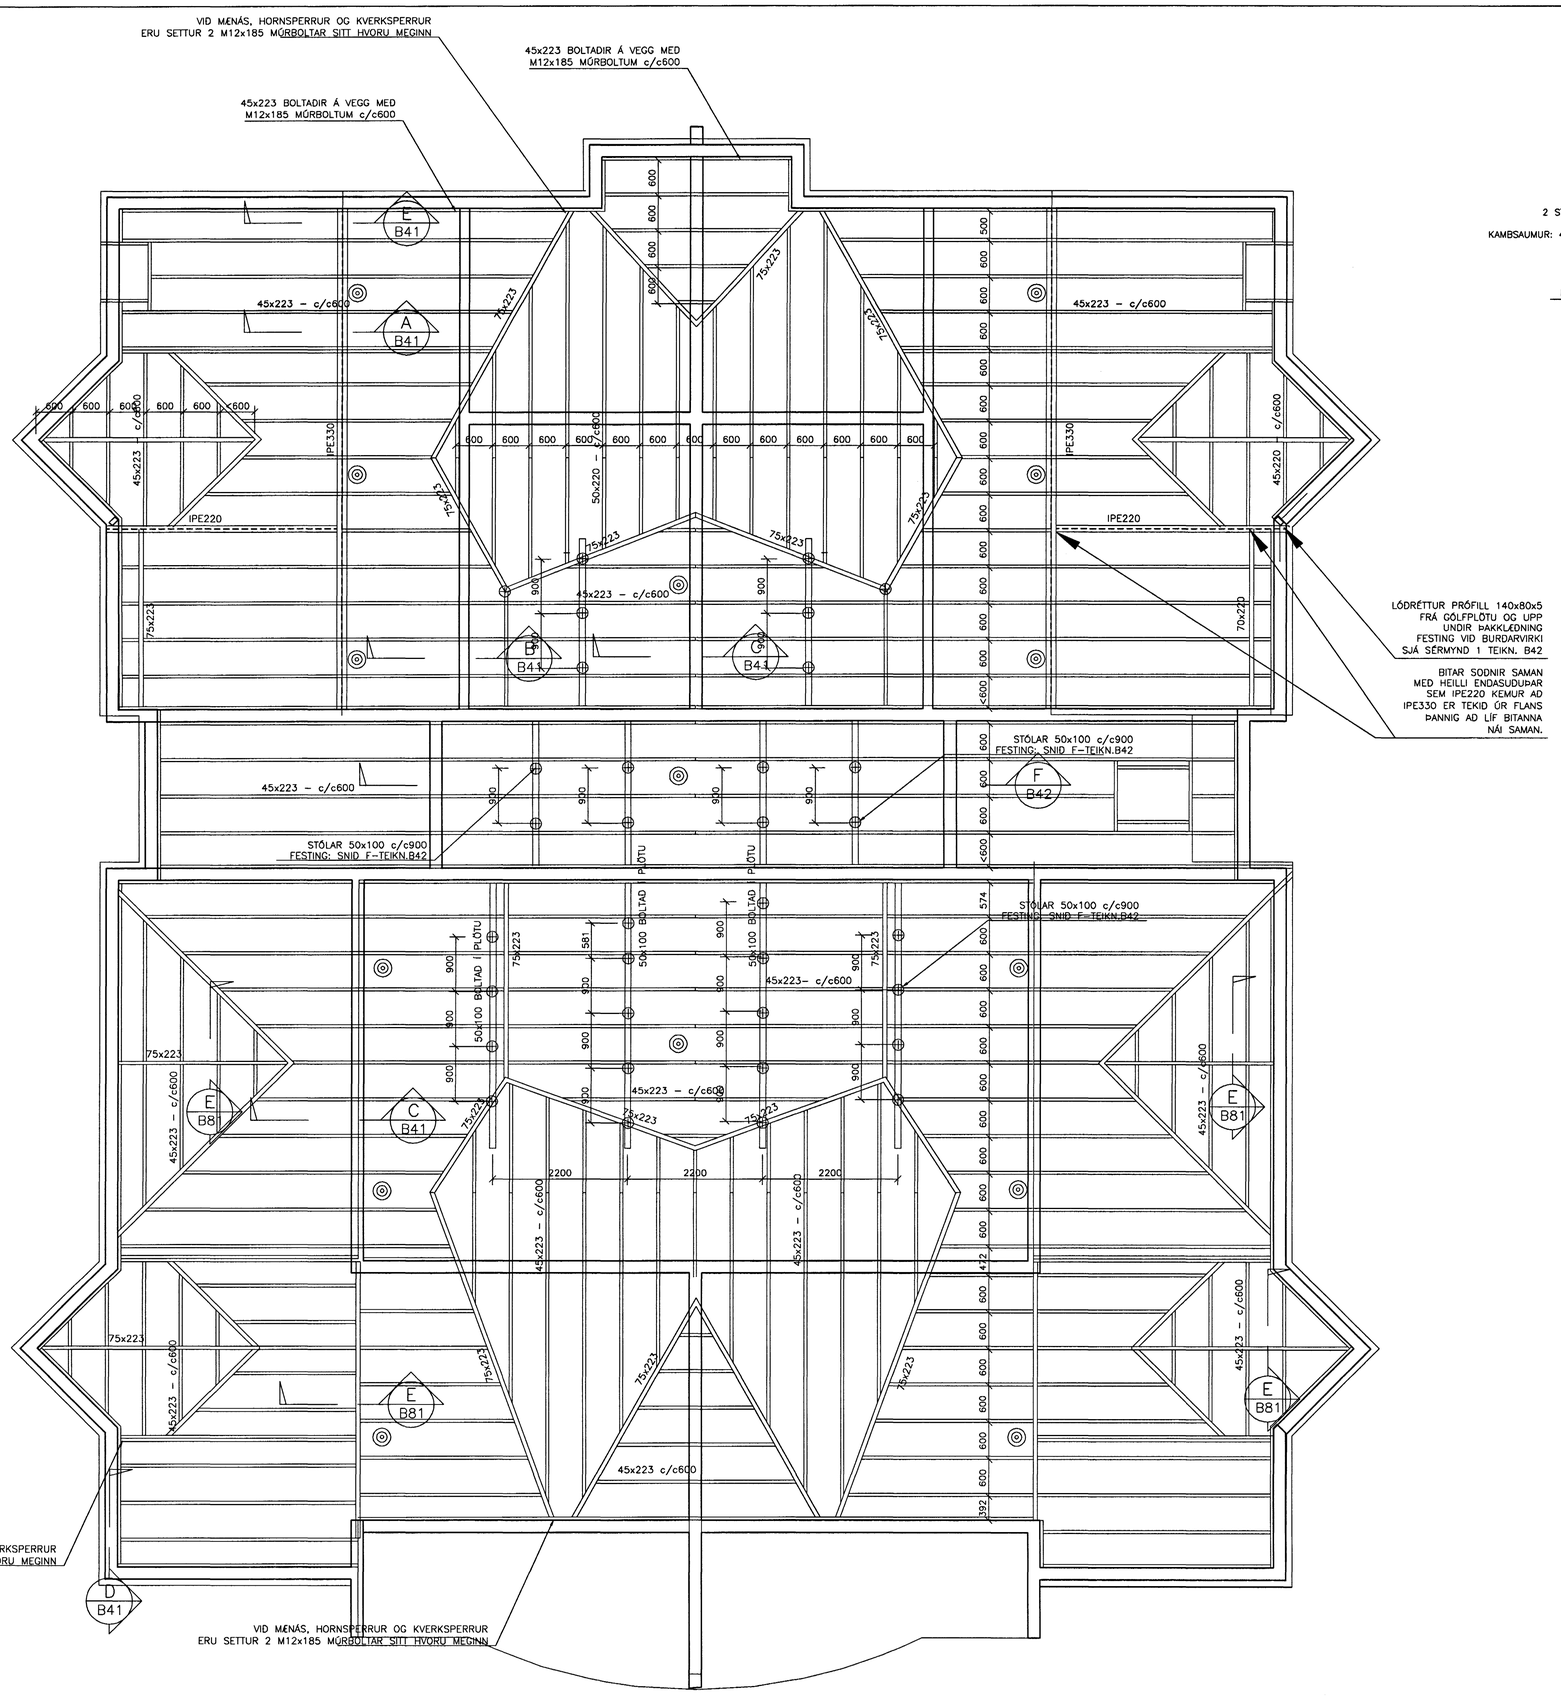

SNIÐ E 1:20

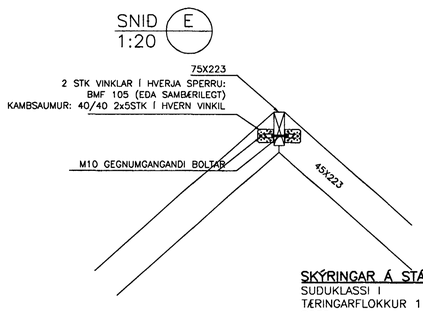

SKÝRINGAR Á STÁLVIRKI:
SUÐUKLASSI I
TÆRINGARFLOKKUR 1
S235

LOFTUN ÞAKS:
Í HVERT SPERRUBIL KOMI 2 STK 30mm PLASTRÖR.
Í VEGGTOPPA SAMSÍÐA SPERRU KOMI 30mm PLASTRÖR c/c 600
(◎) TÁKNAR 70mm TÚÐU RÉTT FYRIR NEÐAN MÆNI ÞEIM MEGIN SEM ÁSÝND HÚSSINS ER EKKI.
SJÁ EINNIG SNIÐ D, TEIKN. B41

MILLI STEYPU OG TRÉS KOMI ASFALTPAPPI

TILVÍSANIR:

ALMENNAR SKÝRINGAR . . . . . SJÁ BL. NR.04758–B00

(8000) TÁKNAR ÁÆTLAÐ MÁL SÉ 8000 OG SKAL MÆLT Á BYGGINGARSTAÐ

ÖLL MÁL OG KÓTAR SKULU BORINN SAMAN VIÐ TEIKNINGAR ARKITEKTS, SEM ERU RÁÐANDI.

TIMBURFLOKKAR:
BURÐARVIÐIR:
ALLT TIMBUR SKAL VERA AF FLOKKI K18 SKV. ÍST/DS 413 1.ÚTG.1989, NEMA ANNAÐ KOMI FRAM Á TEIKNINGU.
TIMBUR SEM ER UTANHÚSS EÐA LEGGST AÐ STEYNSTEYPU SKAL VERA GAGNVARIÐ Í FLOKKI A SKV. ÍST INSTA 140.

FESTINGAR:
BOLTAR, SKRÚFUR OG NAGLAR SÉU GALVANISERAÐIR. UNDIR ALLA BOLTAHAUSA OG RÆR SEM LIGGJA AÐ TRÉ SKAL SETJA SKÍFUR MEÐ ÞVERMÁL 3d (d = ÞVERMÁL BOLTA).

BORÐAKLÆÐNING OG PAPPI
BORÐAKLÆÐNING ER ÚR 25x150 mm BORÐUM MEÐ 10mm BILI MILLI BORÐA HVERT BORÐ NEGLIST MEÐ 3 STK 31/80 FERSTRENDUM GALVANÍSERUÐUM NÖGLUM Á HVERJA SPERRU.
SAMSKEYTI BORÐA MEGA EKKI VERA FLEIRI EN TVÖ Í RÖÐ Á SÖMU SPERRU.
ÞAKPAPPI SKAL VERA VATNS– OG VINDHELDUR EN EKKI HINDRA ÚTSTREYMI VATNSGUFU.
GERÐ PAPPA SÉ Í SAMRÆMI VIÐ GERÐ YSTU KLÆÐNINGAR.
NAGLARÖÐ ÞAKSTÁLS KOMI EFTIR MIÐJU NEGLINGARBORÐI

NEGLING ÞAKSTÁLS:
BÁRADAR ÞAKSTÁLSPLÖTUR SKAL NEGLA MEÐ MINNST 16 NÖGLUM Á m2.
Á ÞAKBRÚNUM SKAL ÞÉTTA NEGLINGU UM 50% OG 100% Á HORNUM.
NAGLARÖÐ ÞAKSTÁLS KOMI EFTIR MIÐJU NEGLINGARBORÐI

FRÁGANGUR ÞAKSTÁLS:
LÁGBÁRUR Á ÞEIM ENDA SEM LENDIR UNDIR KJALJÁRNI, SKAL BEYGJAST UPP SEM SAMSVARA TOPPI HÁBÁRU.

SETJA SKAL MINNST 1 ÞAKSAUM Á MILLI NEGLINGARRADA, LANGS UPP MEÐ PLÖTUKANTI.

Byggingafulltrúi Kópavogs Afgreitt bar... 09 JÚNÍ 2005

SKÝRINGAR VIÐ FESTINGAR
ALLAR FESTINGAR, SEM EKKI STEYPAST INN, SKULU VERA GALVANÍSERAÐAR SVO OG ALLIR NAGLAR.

FESTING SPERRUENDA
FESTING SPERRUENDA VIÐ KVERK–, VALMASPERRU, LÍMTRÉS OG MÆNÁS SKAL VERA SAMKVÆMT SNIÐI E, TEIKN. B81. ÞAR SEM SPERRUENDI MYNDAR KRAPT HORN SKAL FESTING VERA Í SAMRÆMI VIÐ SÉRMYND 2 Á TEIKN. B42

Suðm. S. 190554-3419

ÚTG.	DAGS.	BREYTING:	HANNAÐ	SAMÞ.
B	08.06.05	STÁLSÚLA SKILGREIND (SÉRMYND 1)	HJ	
A	24.01.05	BREYTINGAR Á STÓLUM OG FL.	HJ	

HERJÓLFSGATA 36, 38 OG 40
LANGEYRARMÖLUM
HAFNARFIRÐI

BURÐARVIRKI
ÞAKVIRKI – HERJÓLFSGATA 36
GRUNNMYND

VSB VERKFRÆÐISTOFA

Áritun lögg. hönnuða:
Björn Gústafsson Kt.:180550-4889

FRV
BÆJARHRAUNI 20•220 HAFNARFJÖRÐUR
Heimasíða: www.vsb.is • Netfang: vsb@vsb.is
Sími585-8600 Fax 585-8610 Kt:710796-2899

Hannað:	HJ	Teiknað:	HJ
Mál:	1:50	Yfirfarið:	
Dags:	17.11.04	Nr:	04758–B81–B