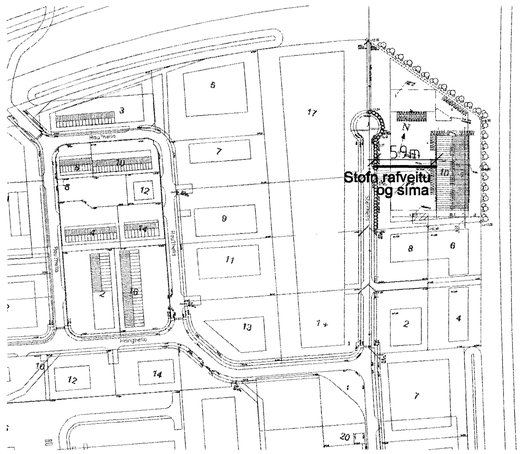

Afstöðumynd Mkv.1:500

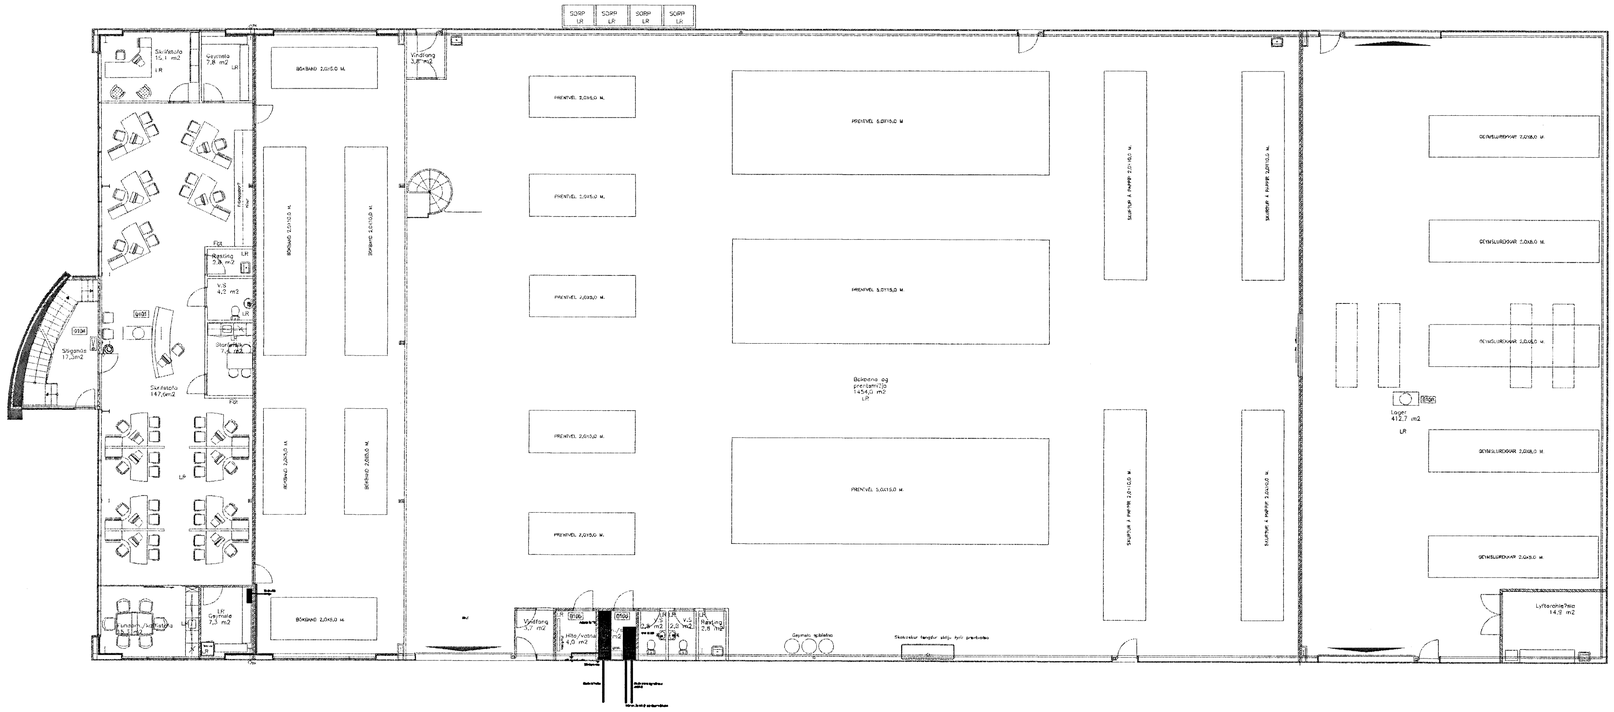

Grunnmynd Raflagna Mkv.1:100

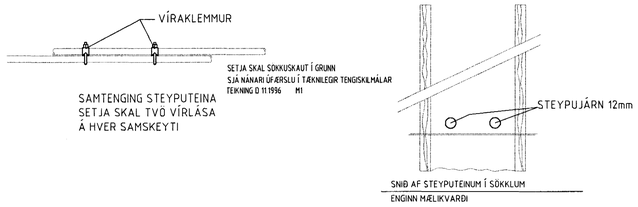

Sökkulskaut

ALMENNAR SKÝRINGAR

ALLAR PÍPUR ERU Ø16 OG VÍR 1.5mm2.

HÆÐIR RÓFA FRÁ FULLFRÁGENGNU GÓLFI 110cm.

HÆÐIR TENGLA FRÁ FULLFRÁGENGNU GÓLFI 20cm

HÆÐIR Á SÍMA- (S) SJÓNVARPS- (L) TENGLUM FRÁ FULLFRÁGENGNU GÓLFI 20cm.

ÖLL MÁL ERU FRÁ FULLFRÁGENGNU GÓLFI OG Í MIÐJA DÓS EÐA ÖR MIÐRI DÓS Í MIÐJA DÓS EÐA Í FULLFRÁGENGNUM VEGG.

ÞAR SEM PÍPUR ERU LAGÐAR HLIÐ VIÐ HLIÐ Í LOFTUM EÐA VEGGJUM SKAL HAFA AÐ MINNSTA KOSTI 3cm BIL MILLI RÖRA, ÞANNIG AÐ STEYPA GETI AUÐVELDLEGA RUNNIÐ NIÐUR Á MILLI

GREINAR ERU EKKI SÝNDAR Í ÖLLUM FLÍKUM AÐ TÖFLU, EN ERU ÞÁ MERKTAR VIÐKOMANDI TÖFLU. DÆMI: T1-GR1 ER Í TÖFLU T1 OG ER GREIN NR.1
DEGAR ÖR ER OG MERKT GRUNN ÞÁ FER VIÐKOMANDI GR. Í TÖFLU Í ÍBÚÐINNI

TIL SNERTISPENNUVARNAR SKAL NOTA NÚLLUN OG LEKASTRAUMSRÓFAVÖRN.

MÁLNINGU Á LAGNA, TÆKJA, LAMPA OG RAFBÚNAÐAR SKAL JARÐBINDA VANDLEGA.

MÁLSTRAUMUR RÓFA OG TENGLA SKAL VERA MINNST 10 A.

JARÐBINDA SKAL PÍPUKERFI FYRIR HEITA- OG KALDAVATNSLÖGN.

ÖLL TÁKN ERU TÁKNRÆN OG BER AÐ SAMRÆMA LAGNIR AÐ TÆKJUM EFTIR AÐSTÆÐUM Á STAÐNUM OG EFTIR SÉRTEIKNINGUM.

NEMA ANNAÐ SÉ TEKIÐ FRAM

Almennar Skýringar

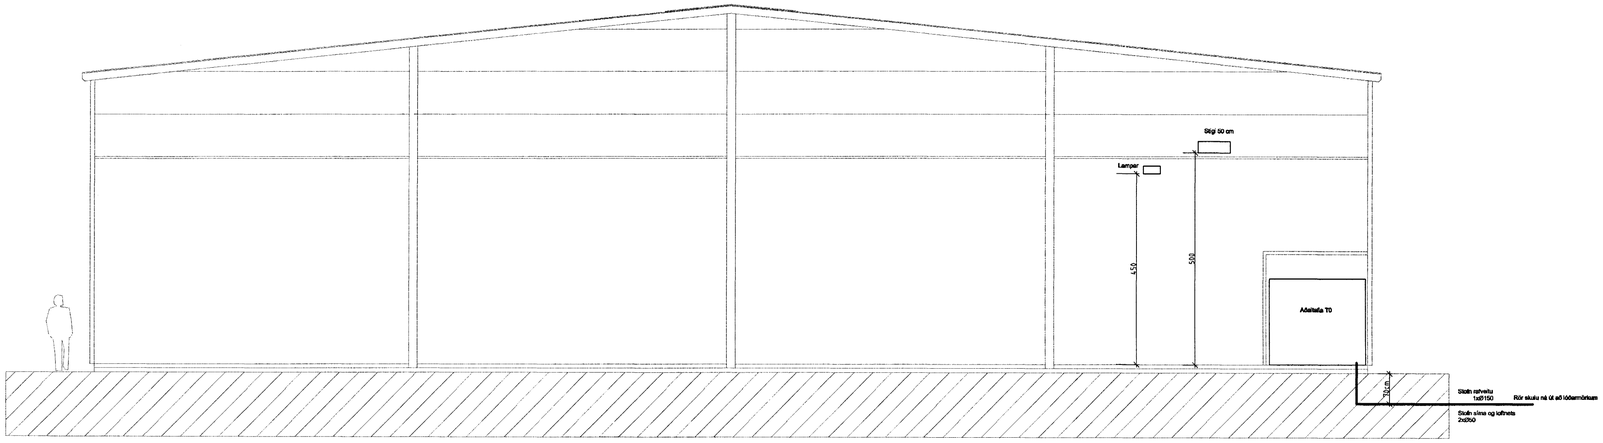

Snið Mkv.1:100

Byggingafulltrúi Hafnarfjarðar
Afgreitt þann
09 JÚNÍ 2005

Verkheiti: Steinhella 10 220 Hafnarfirði		
Verkhluti/Verkdæmar: Afstöðumynd, snið, alm.sk. og sökkulskaut		
Blað nr. 2/16	Dags. 13.júl 2004	Kvarði 1:50
Yfirfarið	Samþ.	Breyting 29 ágúst 2004

Miðvangi 125 220 Hafnarfirði
kt. 700402-5890
Sími 565 9845, fax 565 9949 gsm 898 9970
http://www.mutus.is, e-mail mutus@mutus.is
mutus® Minnaður Sigurjón Harðarson, kt. 060261-2749