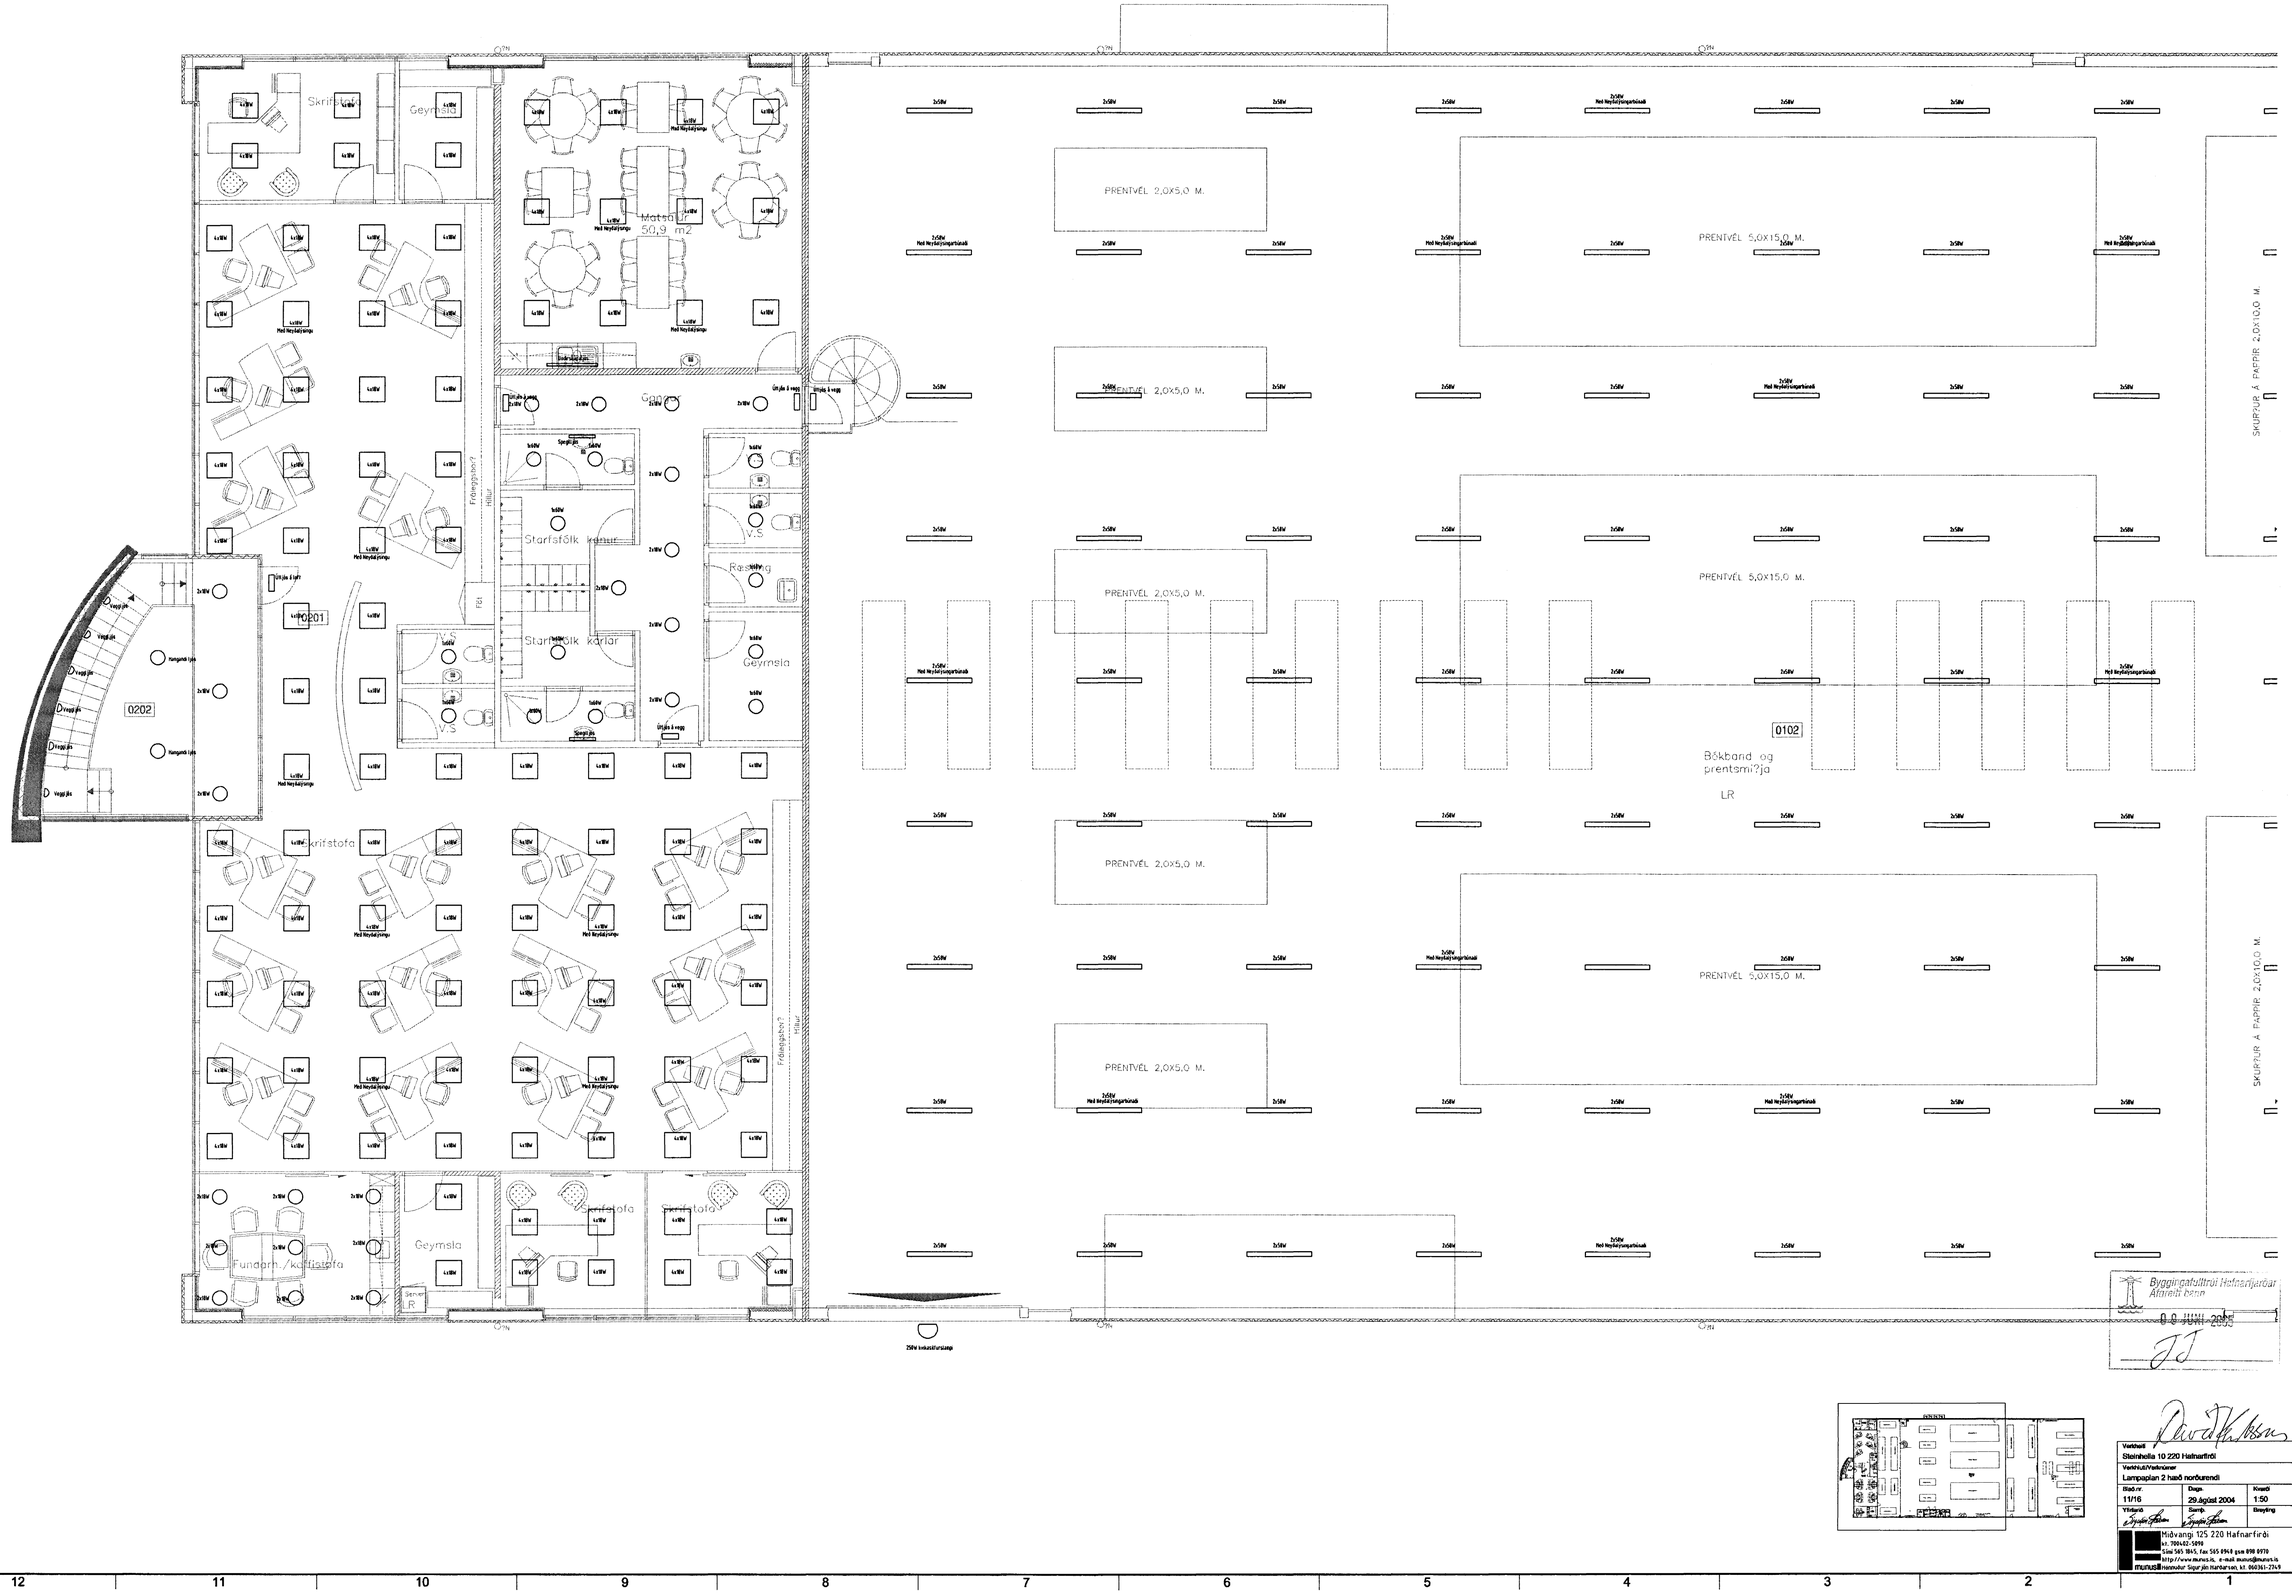

Verkheiti: Steinhella 10 220 Hafnarfirði		
Verkhluti/Verknúmer: Lampaplan 2 hæð norðurendi		
Blað nr. 11/16	Dags. 29.ágúst 2004	Kvarði 1:50
Yfirfarið	Samþ.	Breyting

Miðvangi 125 220 Hafnarfirði
Kt. 700402-5890
Sími 565 1845, fax 565 8949 gsm 898 8978
http://www.murus.is, e-mail murus@murus.is
murus Hannyrkir Sigurjón Harðarson, kt. 060361-2749