



E 34-06 DEILI 1:5 Dropraufr

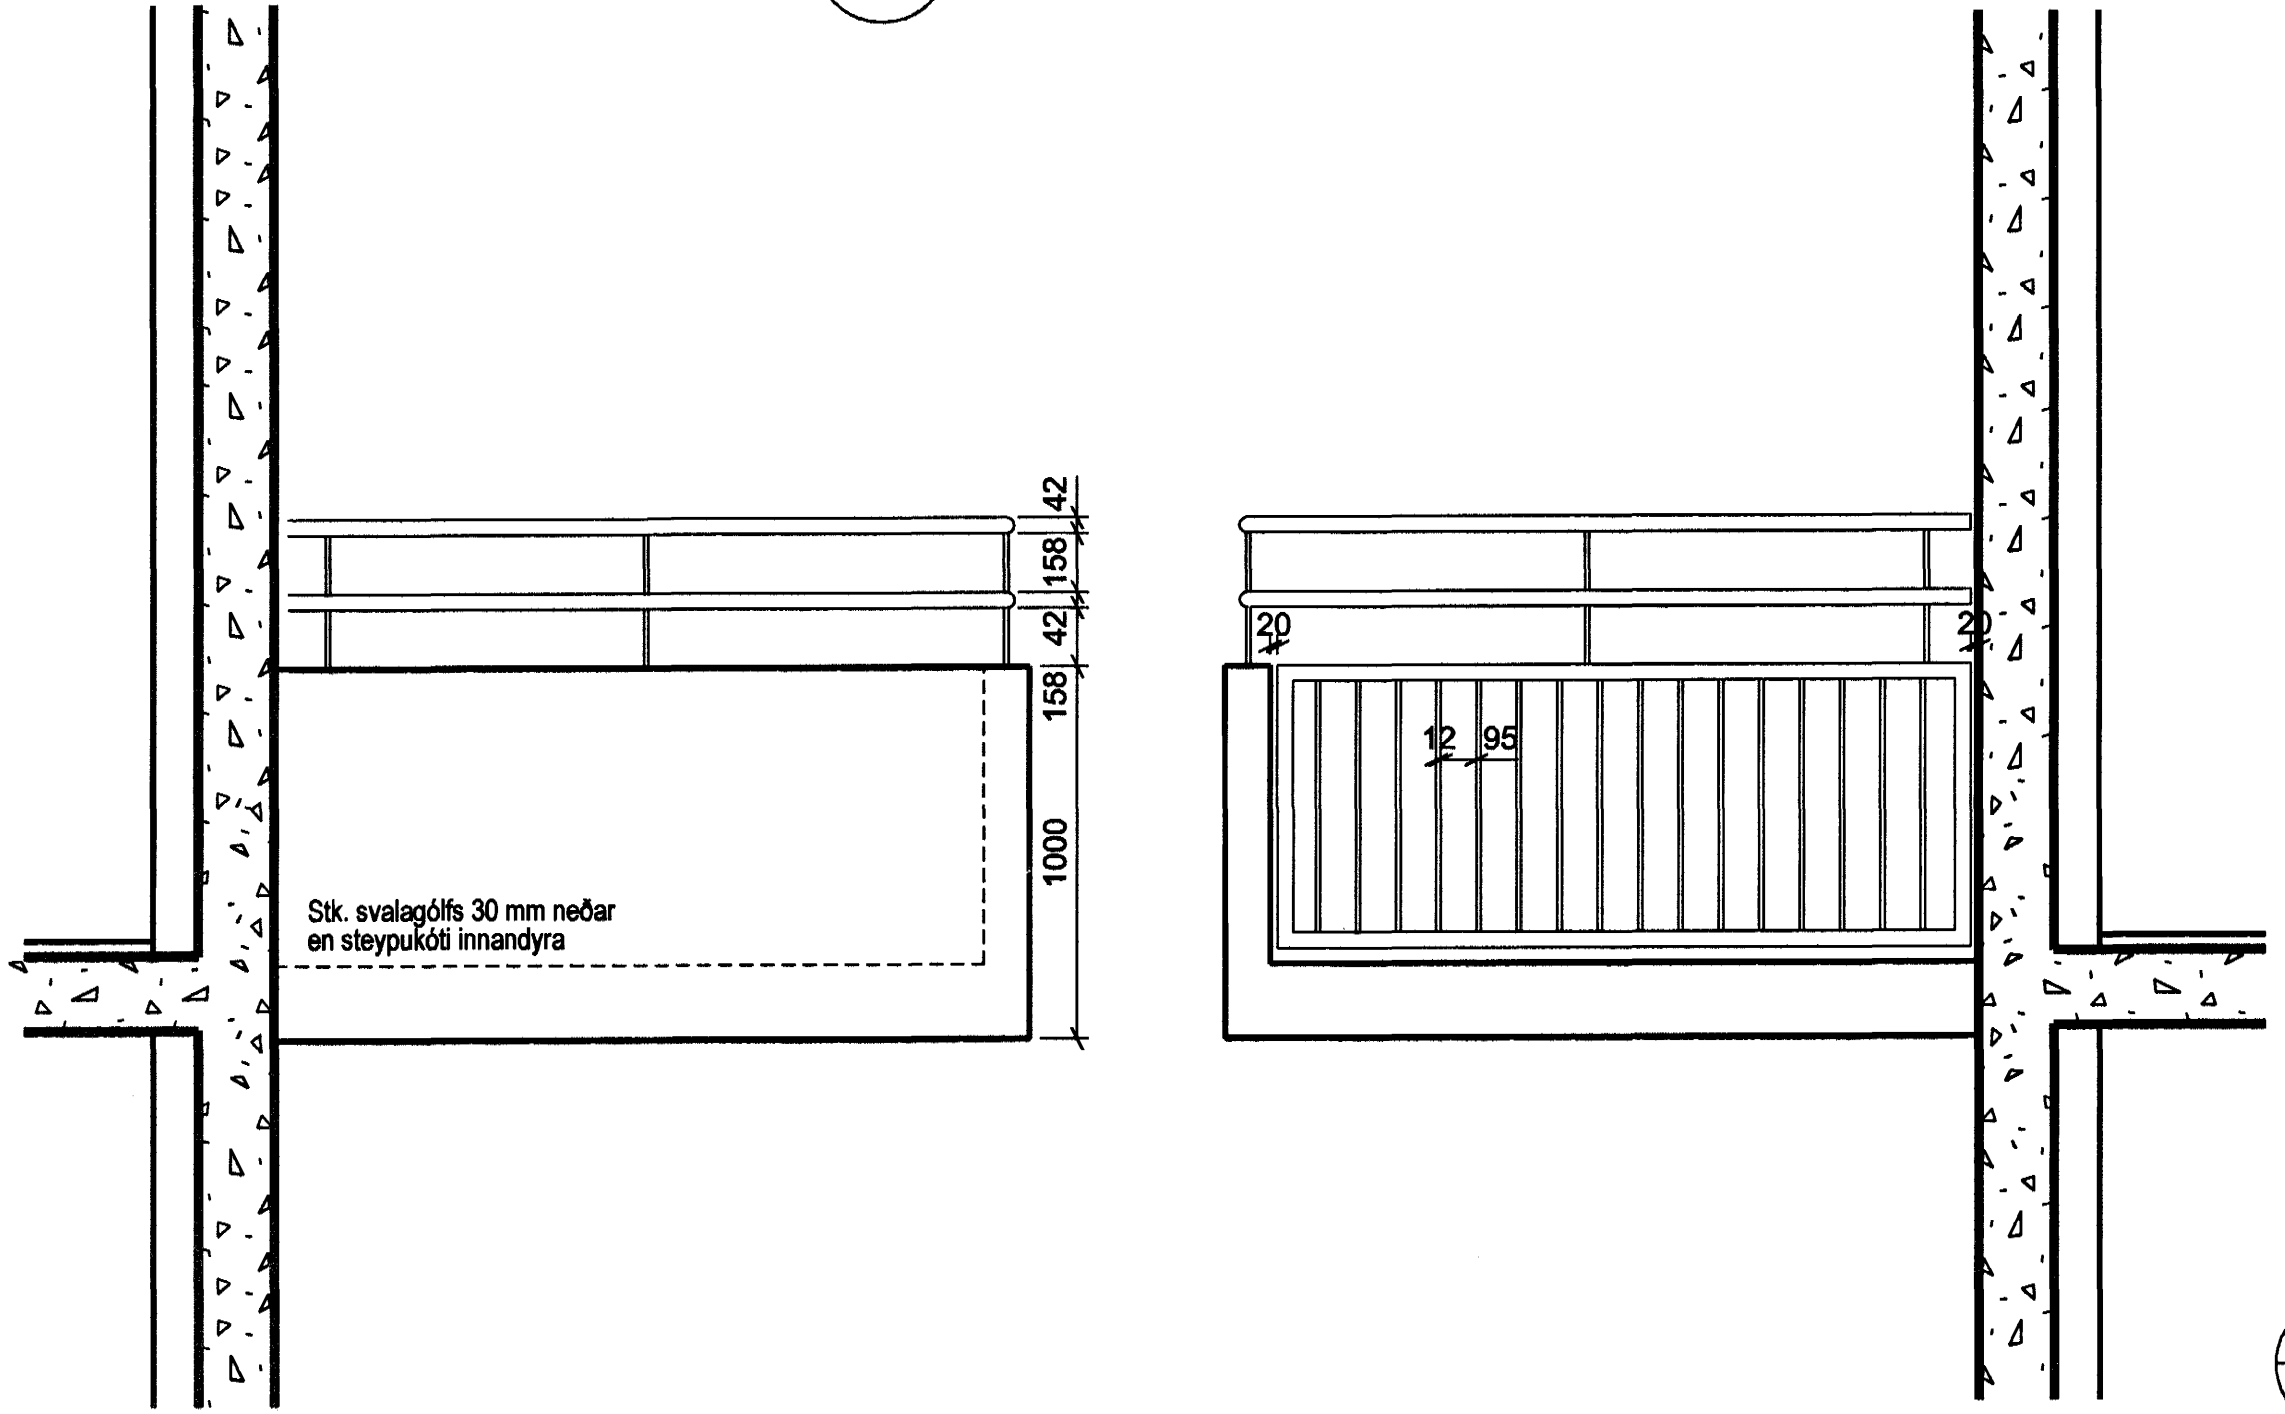


A 34-06 SNEIÐING 1:20


D 34-06 SNEIÐING 1:20

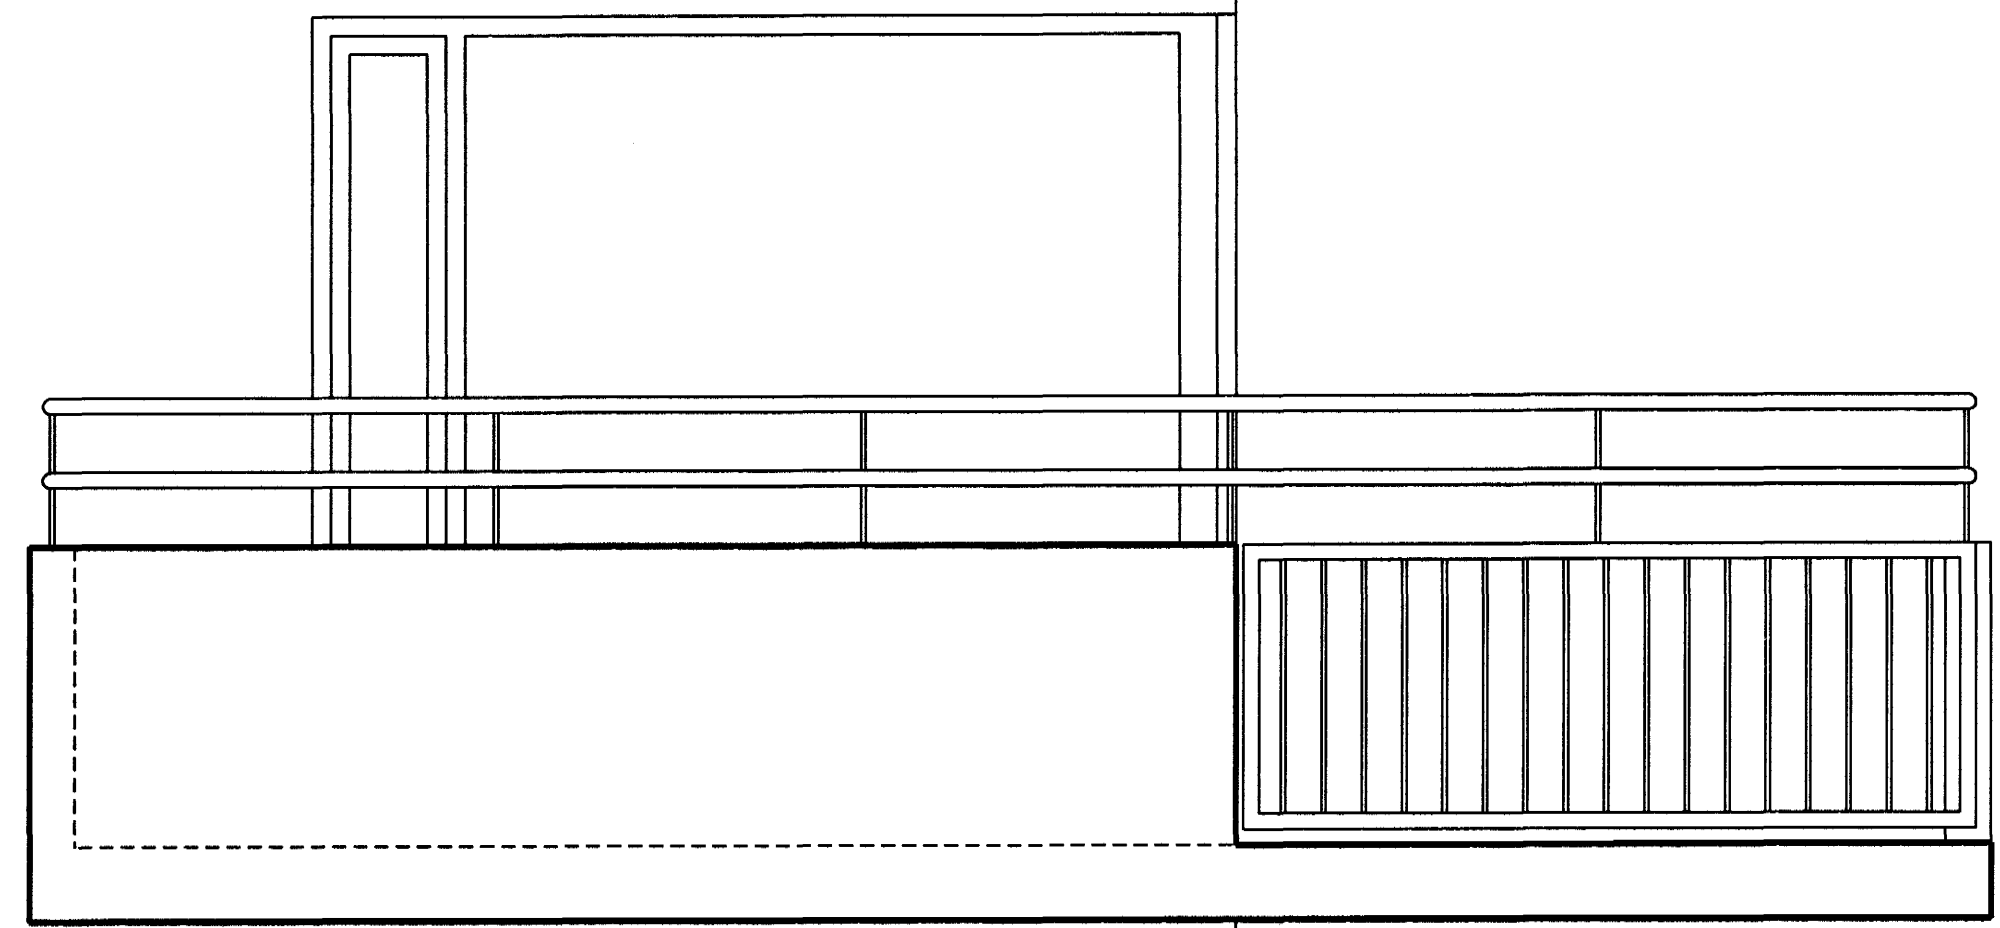

B 34-06 ÚTLIT 1:20

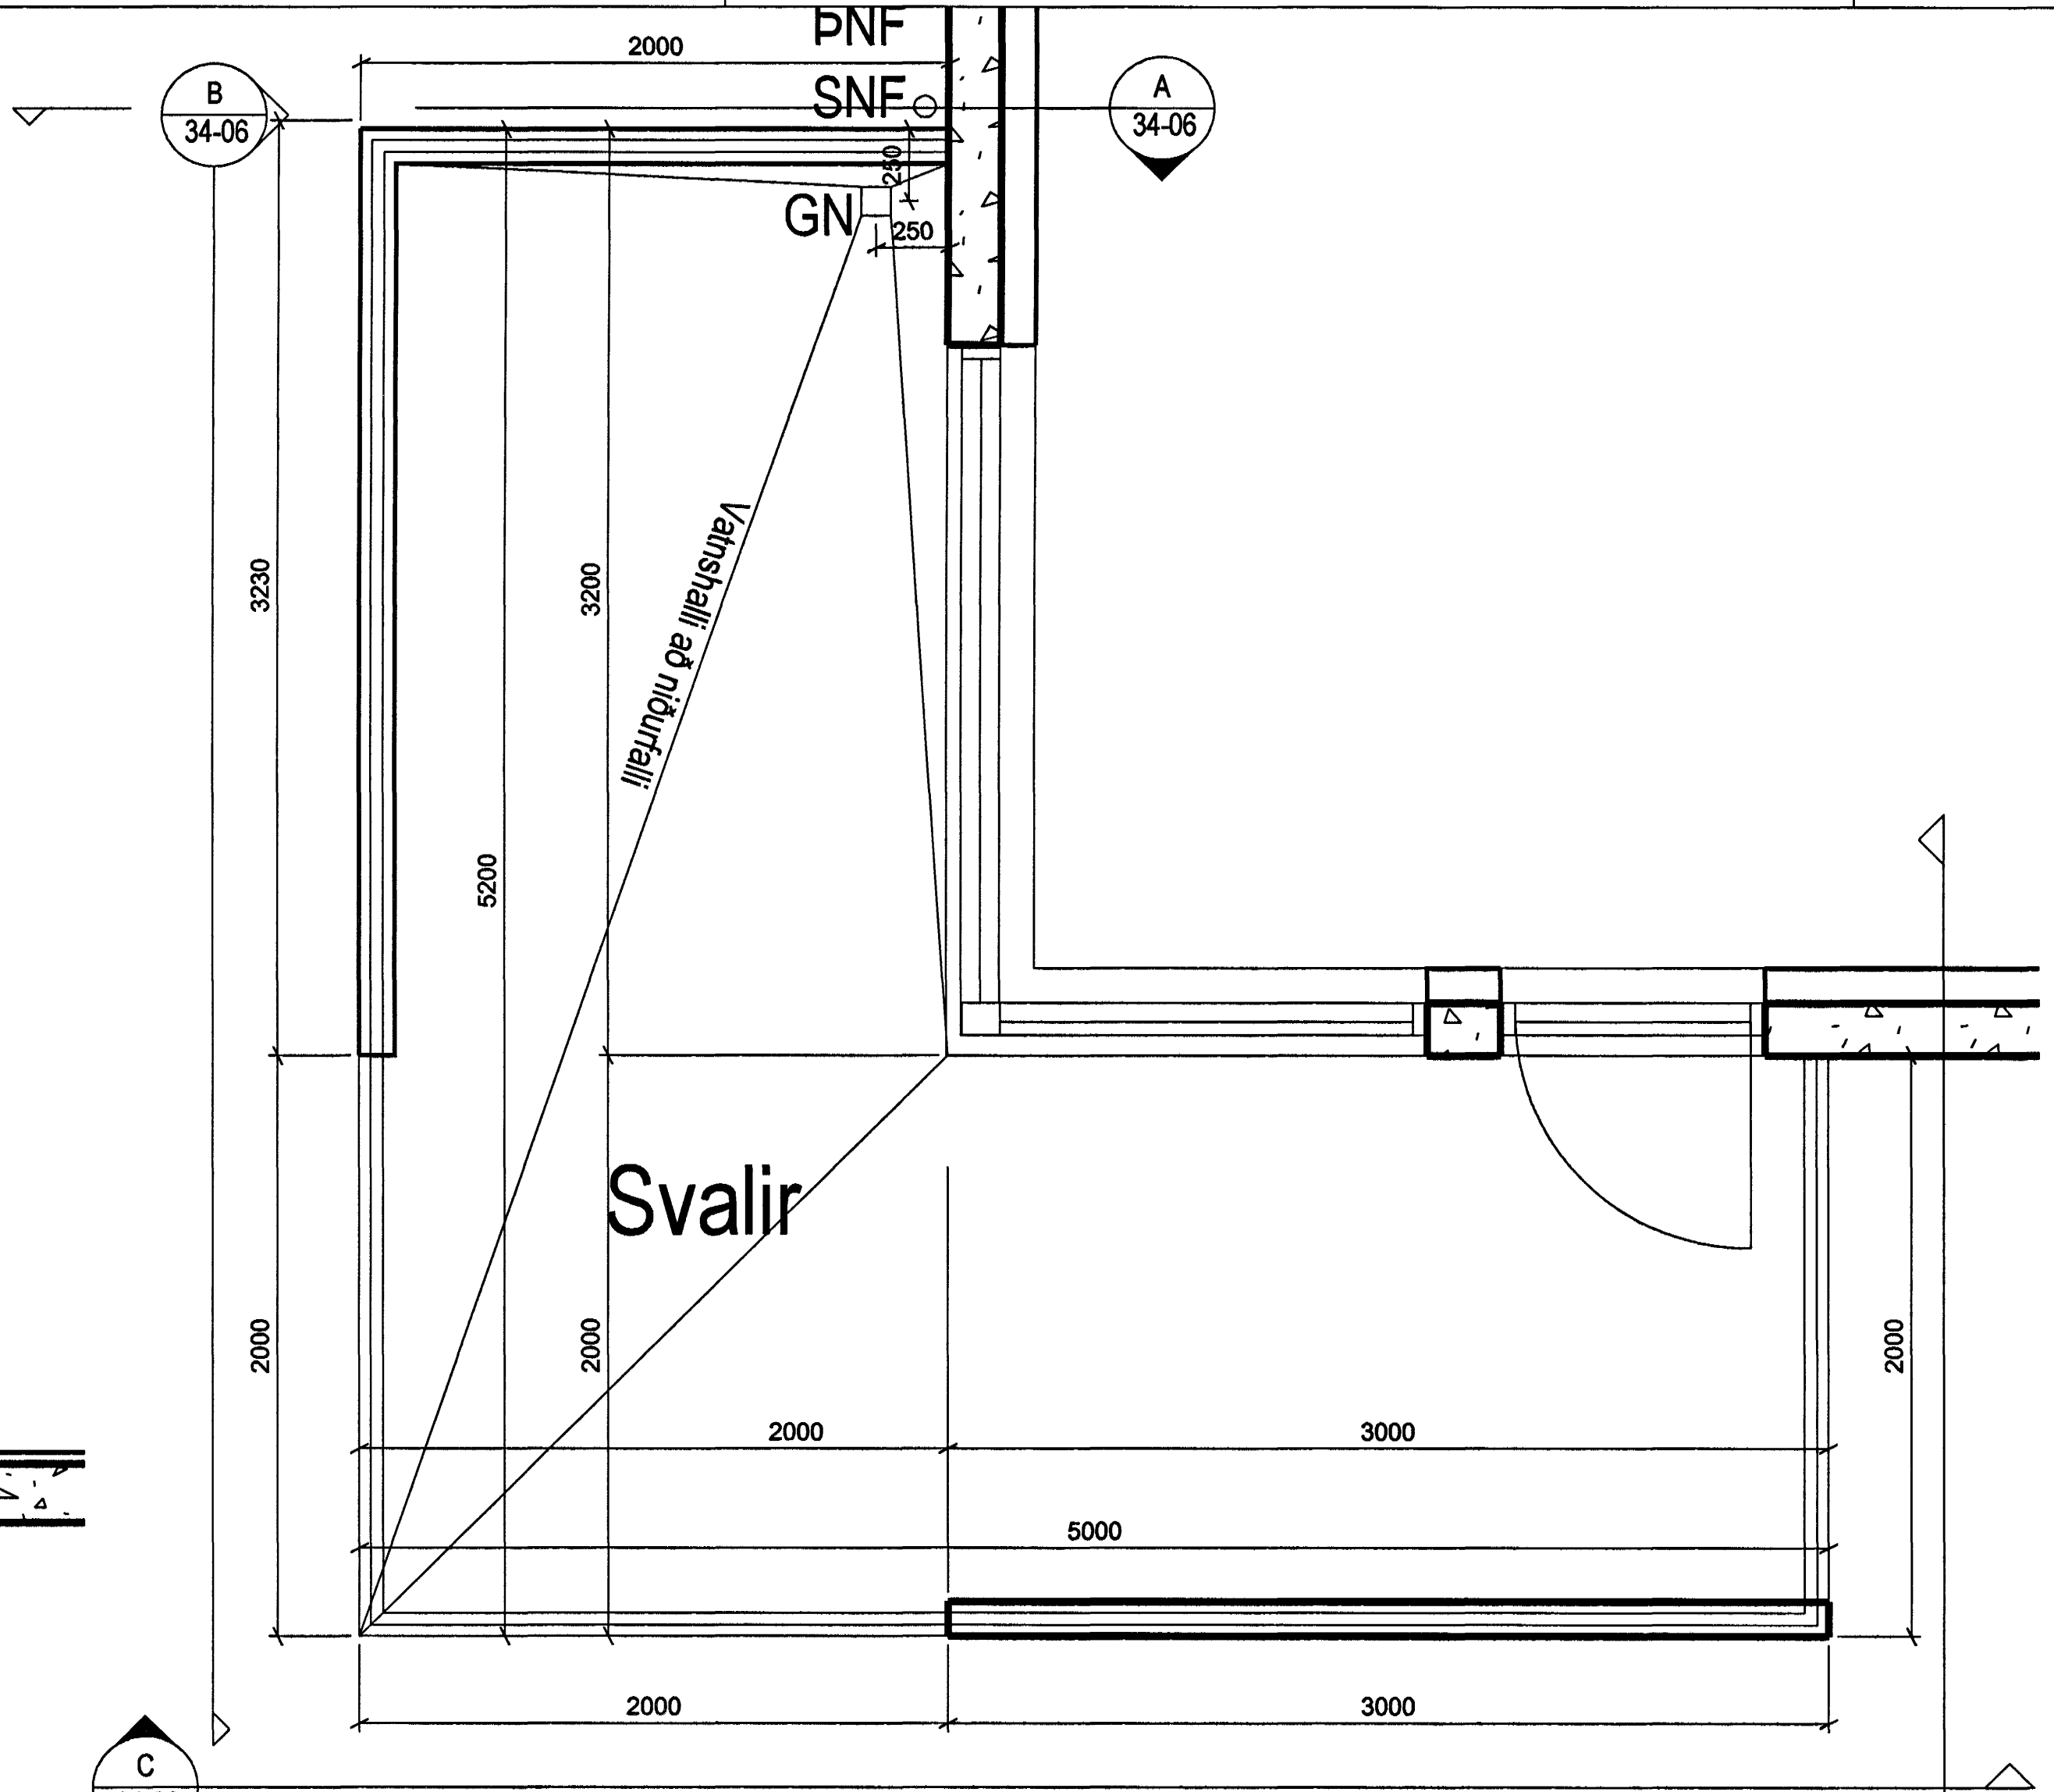

20-04 GRUNNMYND 1:20 SVALIR 2. - 6. HÆÐ

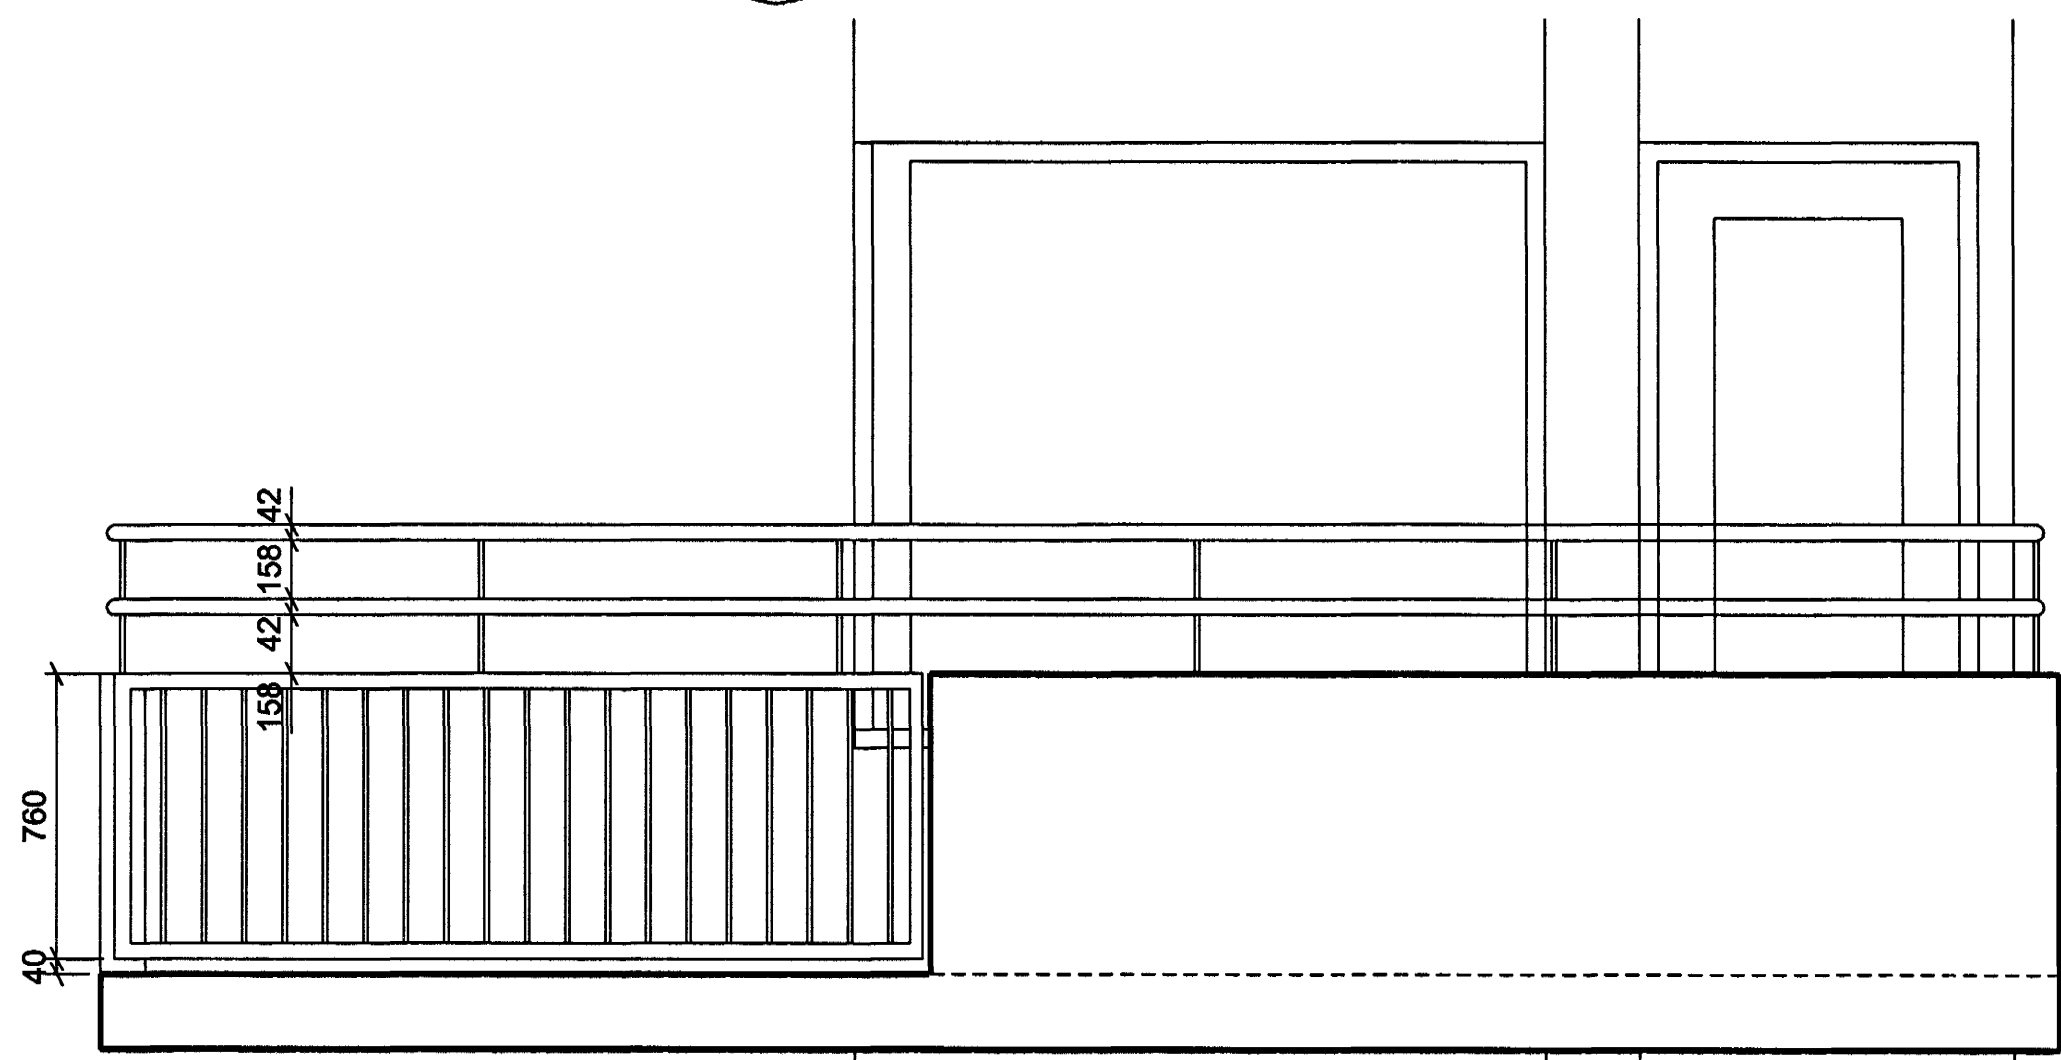

C 34-06 ÚTLIT 1:20

Skýringar:  
Svalahandrið smíðist úr 42,4 mm járnörum og 12 mm járnteinum. Handrið skal heitgalvanhúða fyrir uppsetningu.

ÓTGAFA  
SNEIÐINGAR

Byggingaútlitir Hafnarfjarða  
Afgreitt þann  
09. JULÍ 2005

ASK Arkitektar  
Georgíu 9  
101 Reykjavík  
Sími 515 0300  
Fax 515 0319  
www.ask.is



Áritun aðeinhönnuðs:  
Heiðir Már Halldórsson arkitekt FAI, kt. 301256-7049

KIRKJUVELLIR 7  
HAFNARFIRÐI

VERKTEIKNING  
SVALIR  
ÍBÚÐIR 04

0470

SKV. I A1  
1:20  
TEIÐINGAR  
UEF  
DAGI  
06.08.2005

ÓTGAFA  
34-06