

GRUNNMYND 1:20
SVALIR 2. - 6. HÆÐ

A
34-08

B
34-08


C
34-08

D
34-08

E
34-07

Droprauf 25 x 25 mm, prikantilæti í steypu neðan í brún svala

DEILI 1:5
Droprauf

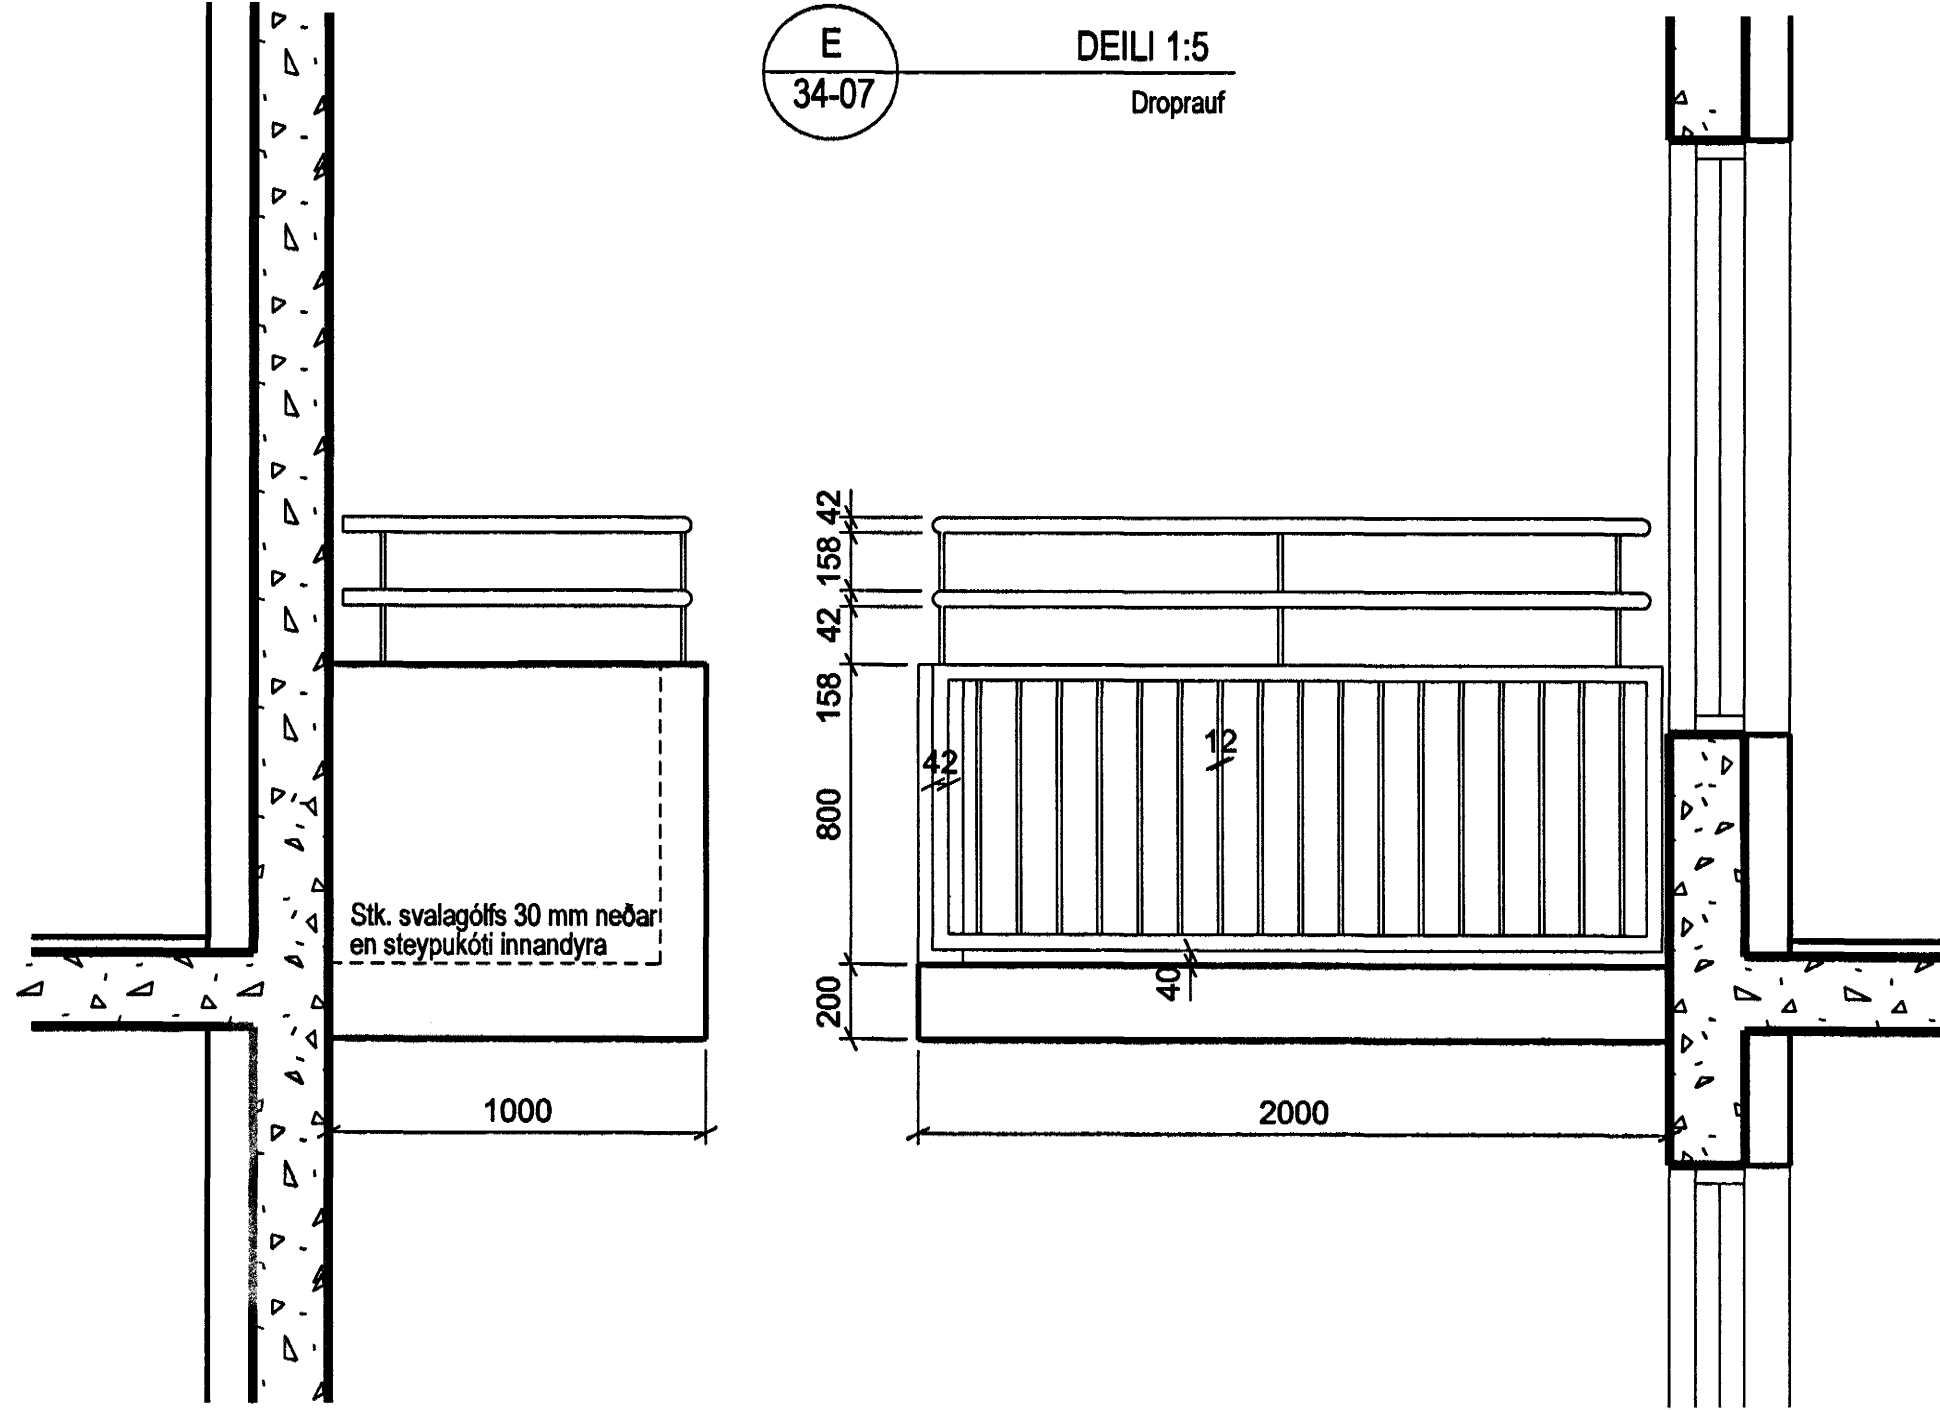

A
34-08

SNEIDING 1:20


D
34-08

SNEIDING 1:20



B
34-08

ÚTLIT 1:20

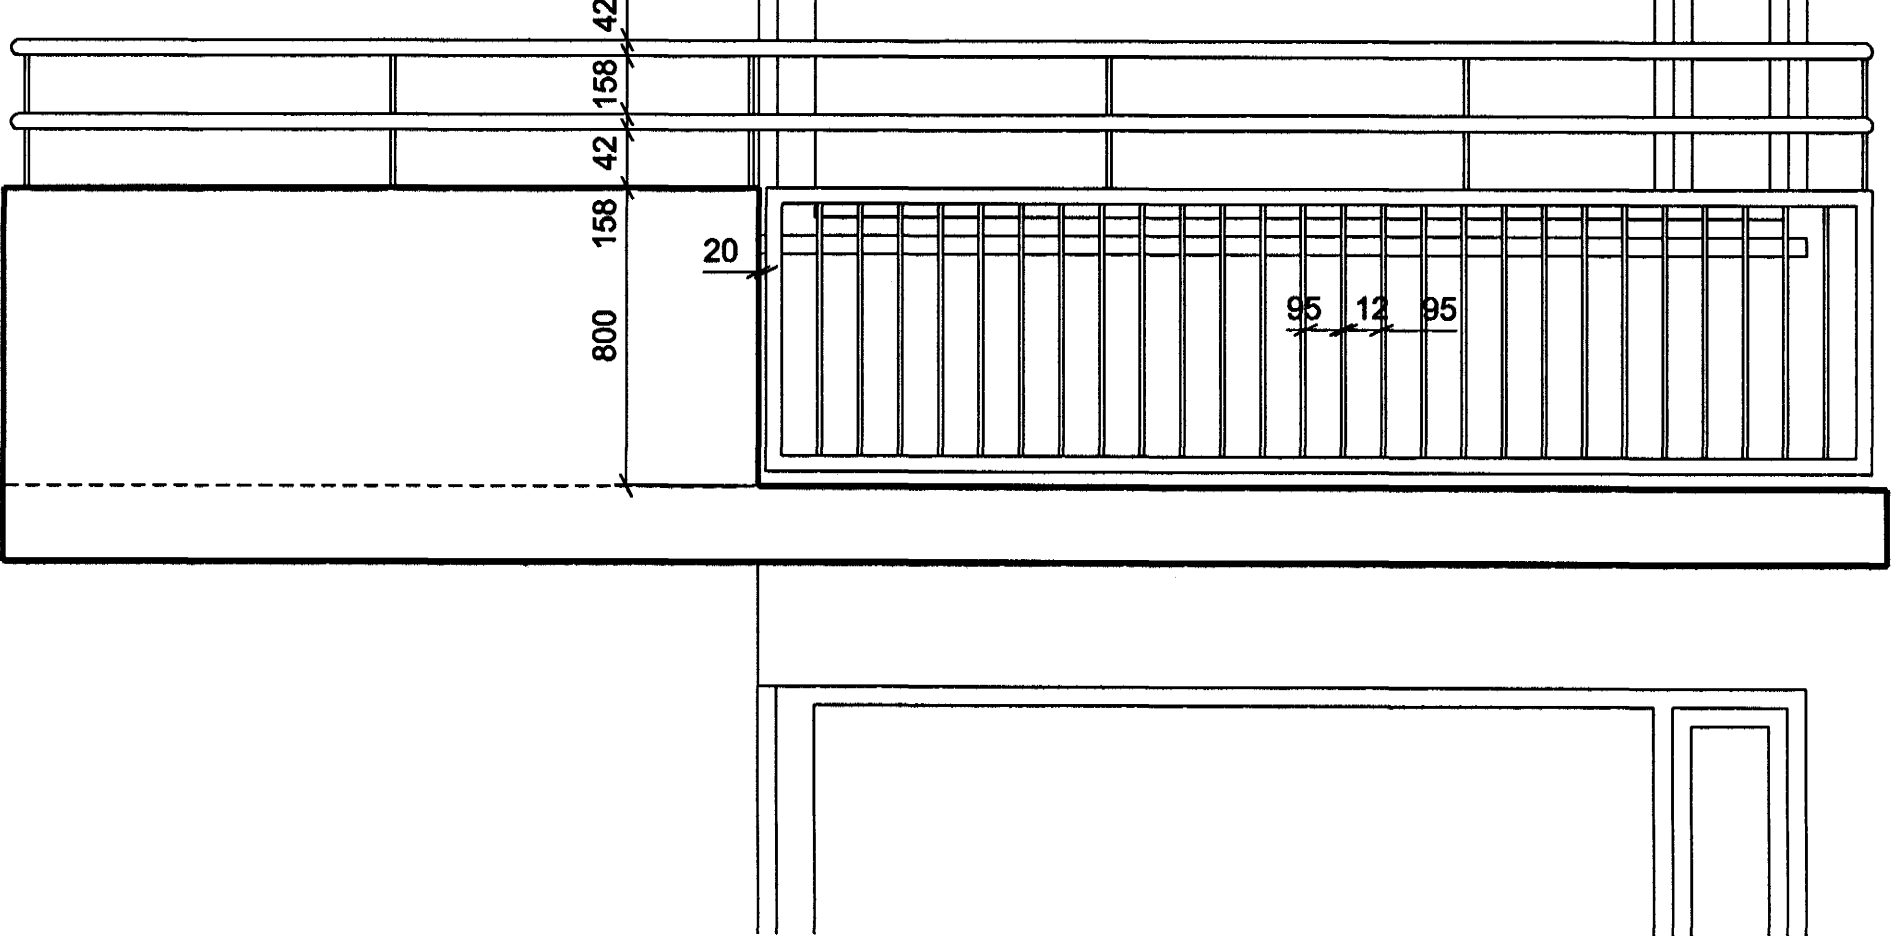

C
34-08

ÚTLIT 1:20

Skýringar:
Svalahandrið smíðist úr 42,4 mm járnörum og 12 mm jármteinum.
Handrið skal heitgalvanhúða fyrir uppsetningu.

ÚTGAFA | TERNAD | SAMMYKKT | DAGS
BREYTINGAR

Byggingaávittrú
Algreitt þann
09. JUNI 2005
Jd

ASK Arkitektar
Geisgötu 9
101 Reykjavík
Sími 515 0300
Fax 515 0319
www.ask.is



Artun aðalhönnuðar:
Heiða Már Halldórsdóttir arkitekt FAI, tlf. 301255-7049

KIRKJUVELLIR 7
HAFNARFIRÐI
VERKTEIKNING
SVALIR
ÍBÚÐIR 02

VERK NÚM: 0470 | NÖMUR TERNINGAR: 34-08

SKYF. 1:20
TERNAD: UEF
DAGS: 08.08.2005
ÚTGAFA