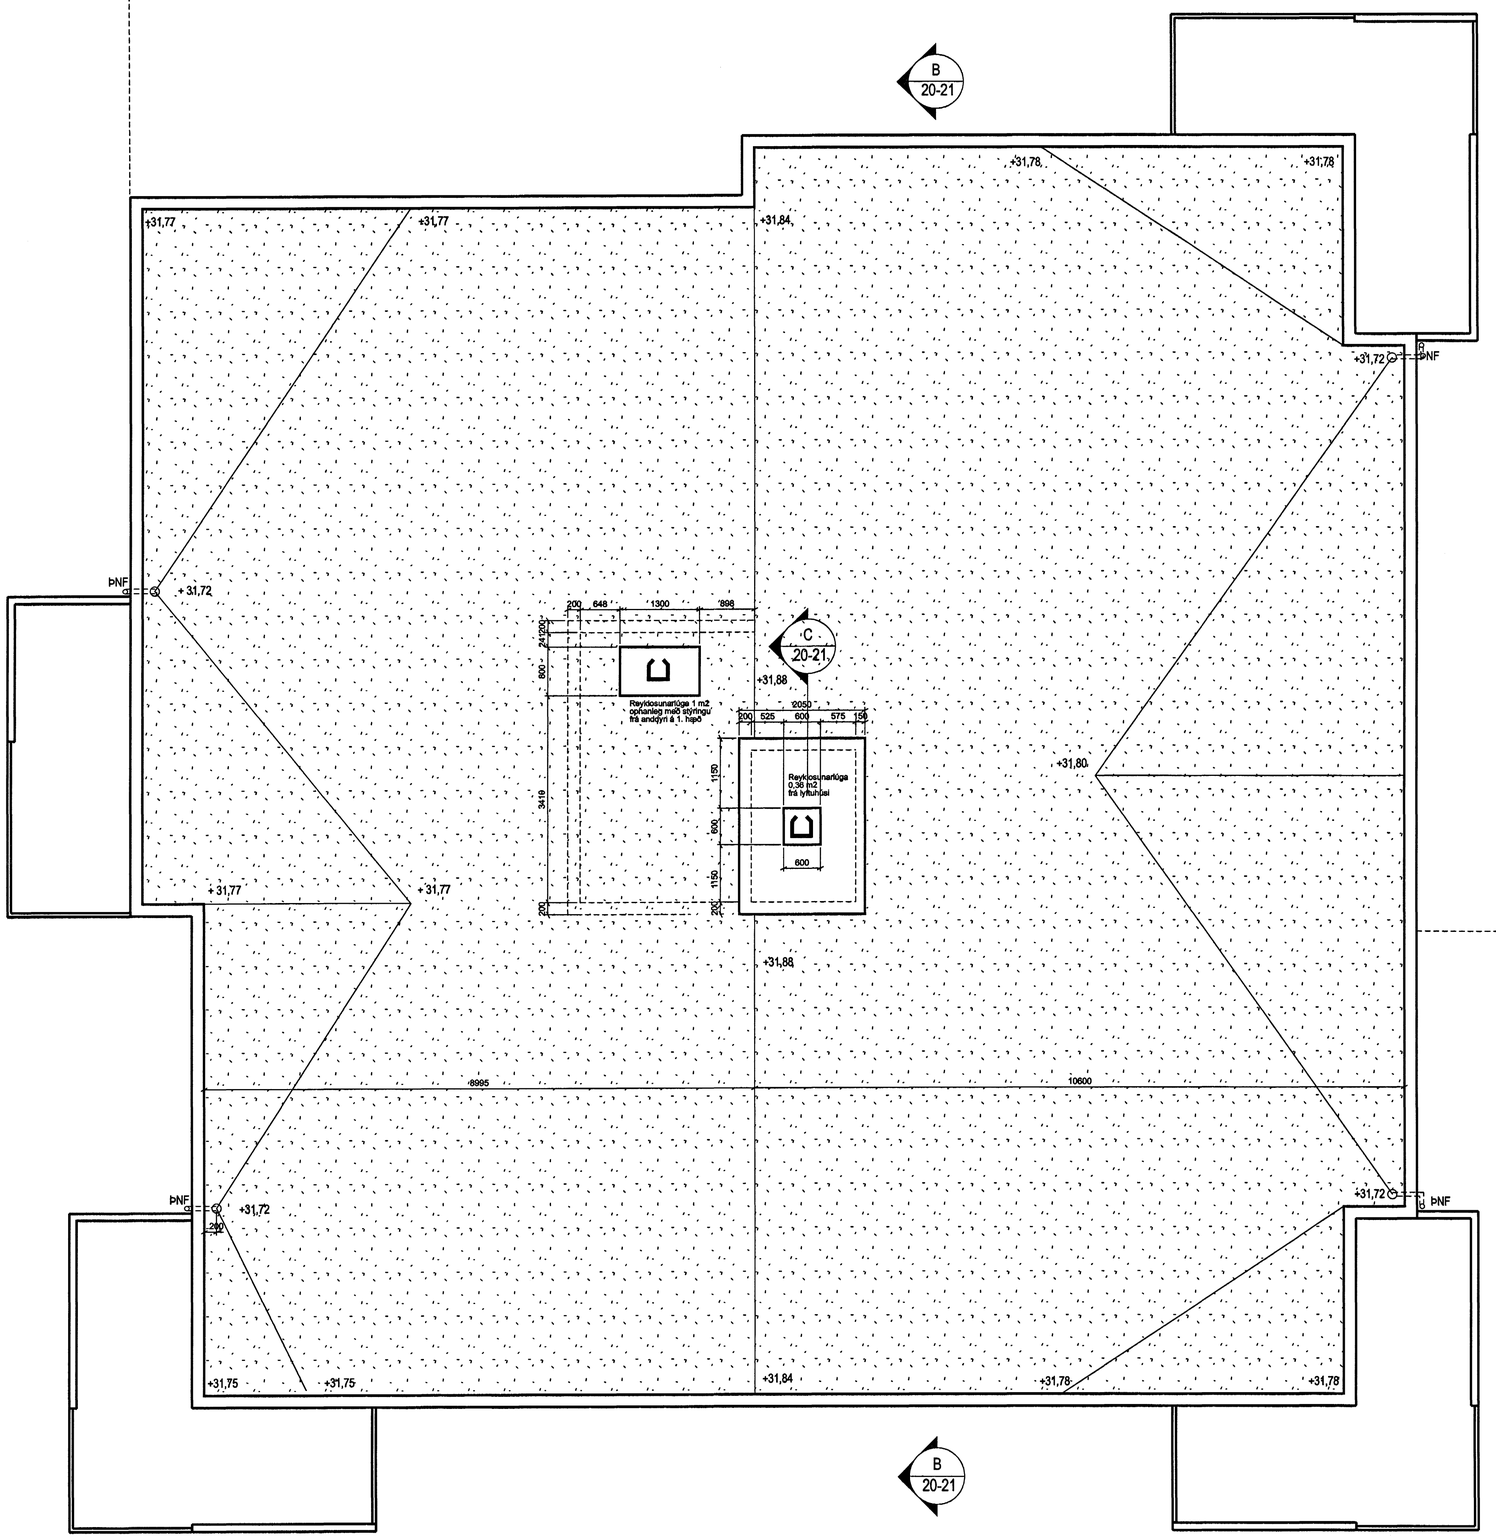

1 GRUNNMYND 1:50

Grunnmynd þaks

ÚTGÁFA | TEIKNAÐ | SAMÞYKKT | DAGS

BREYTINGAR

Byggingarfulltrúi Hafnarfjarðar
Afgreitt gann
09 JUNI 2005

ASK Arkitektar
Geirsgötu 9
101 Reykjavík
Sími 515 0300
Fax. 515 0319
www.ask.is

Áritun aðalhönnuðar:

Helgi Már Halldórsson arkitekt FAÍ, kt. 301258-7049

ASK ARKITEKTAR

KIRKJUVELLIR 7
HAFNARFIRÐI

VERKEFNI

HEITI TEIKNINGAR
VERKTEIKNING
GRUNNMYND ÞAKS

MKV. Í A1: 1:50

TEIKNAÐ: hmh

DAGS: 06.06.2005

VERK NR.: 0470

NÚMER TEIKNINGAR: 20-05

ÚTGÁFA