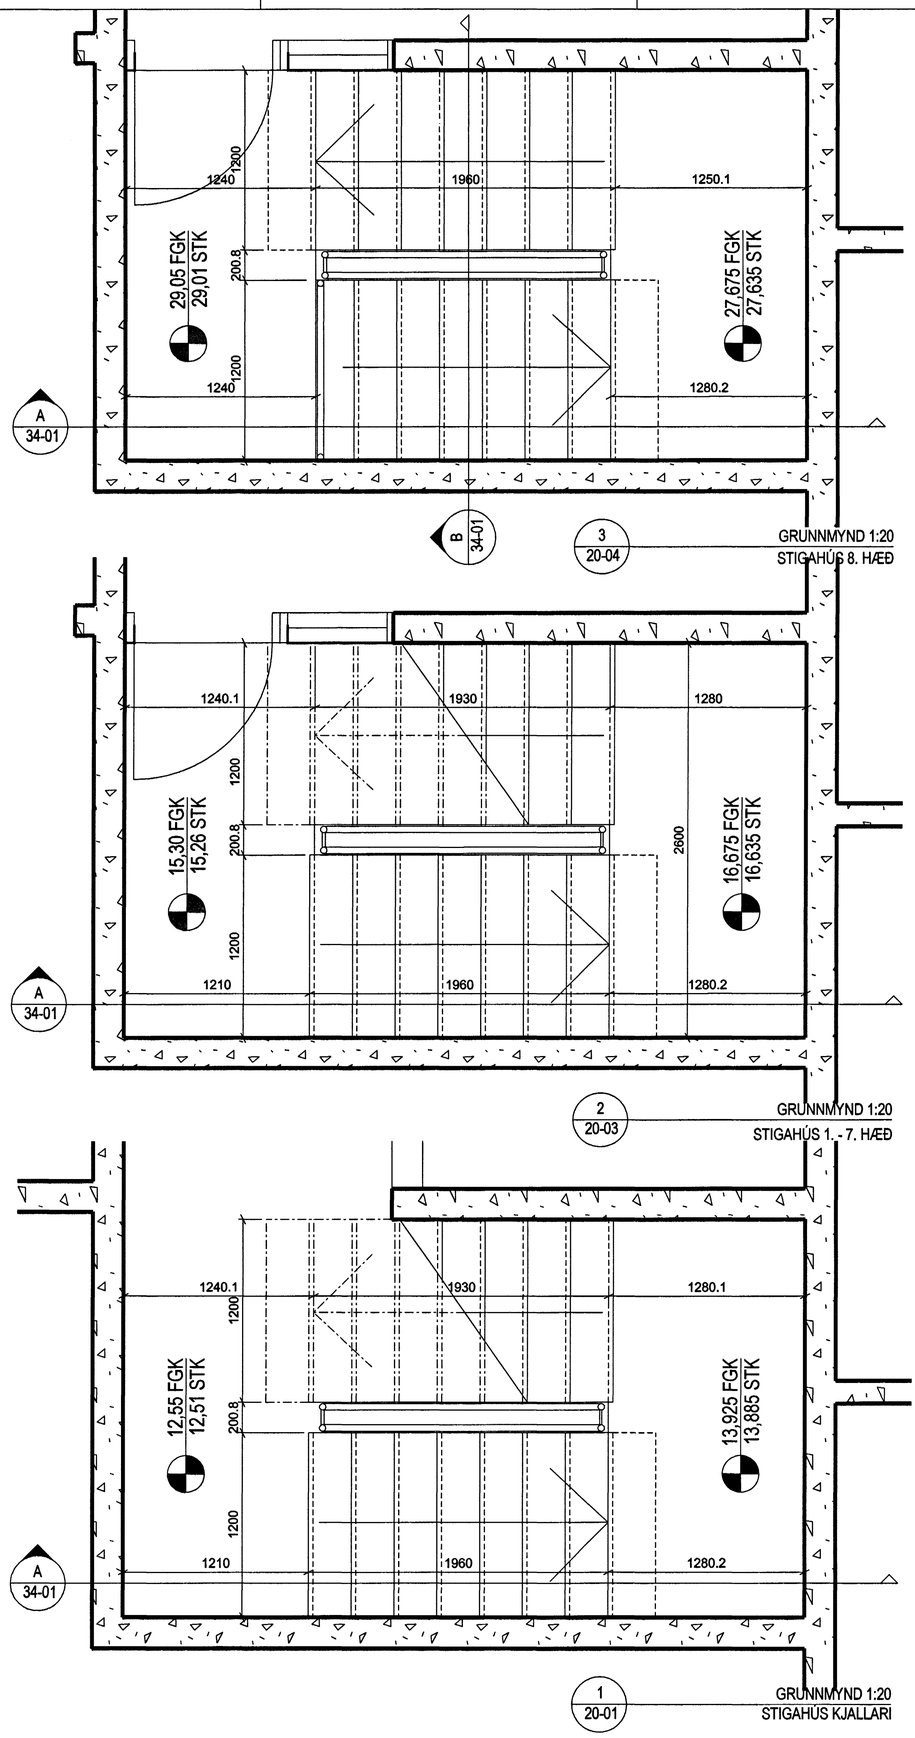

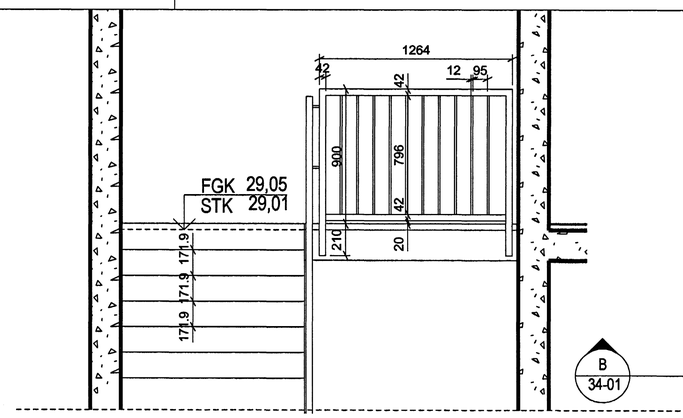

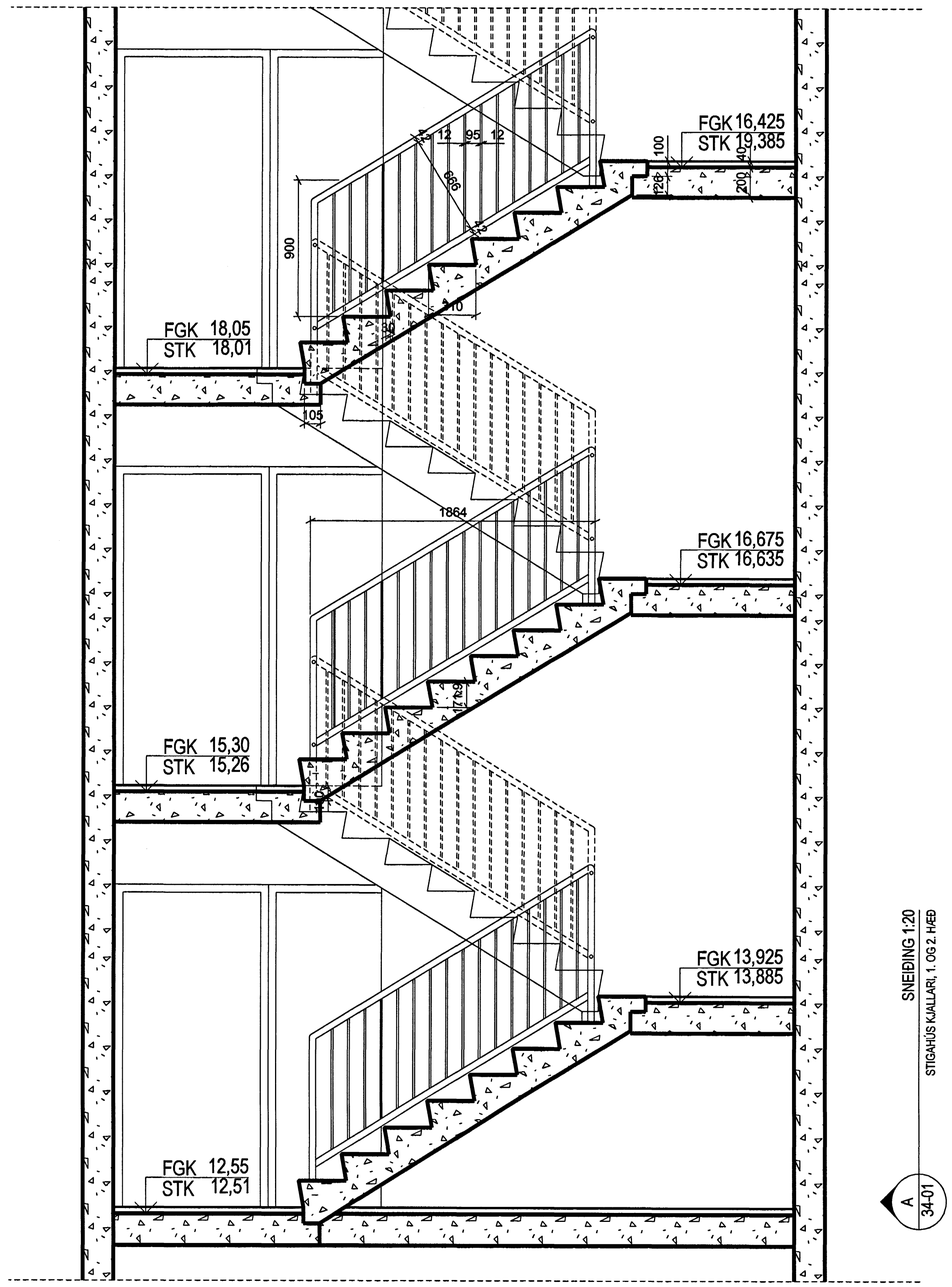

Skýringar:

Handrið smíðist úr 42,4 mm járnrörum
og 12 mm járnteinum.
Fest utan á tröppurnar.
Handrið skal heitgalvanhúðað fyrir uppsetningu.

ÚTGÁFA BREYTINGAR	TEIKNAÐ	SAMÞYKKT	DAGS

Byggingarfulltrúinn Ísafjarðarbæ
09 JÚNÍ 2005

ASK Arkitektar
Geirsgötu 9
101 Reykjavík
Sími 515 0300
Fax 515 0319
www.ask.is

Áritun aðalhönnuðar:
Helgi Már Halldórsson arkitekt FAÍ, kt. 301258-7049

ASK ARKITEKTAR

KIRKJUVELLIR 7
HAFNARFIRÐI

VERKHEITI
HEITI TEIKNINGAR
VERKTEIKNING
STIGI, HANDRIÐ

MKV. 1 A1: 1:20
TEIKNAÐ: UEF
DAGS: 06.06.2005

VERK NR.: 0470
NÚMER TEIKNINGAR: 34-01
ÚTGÁFA: