
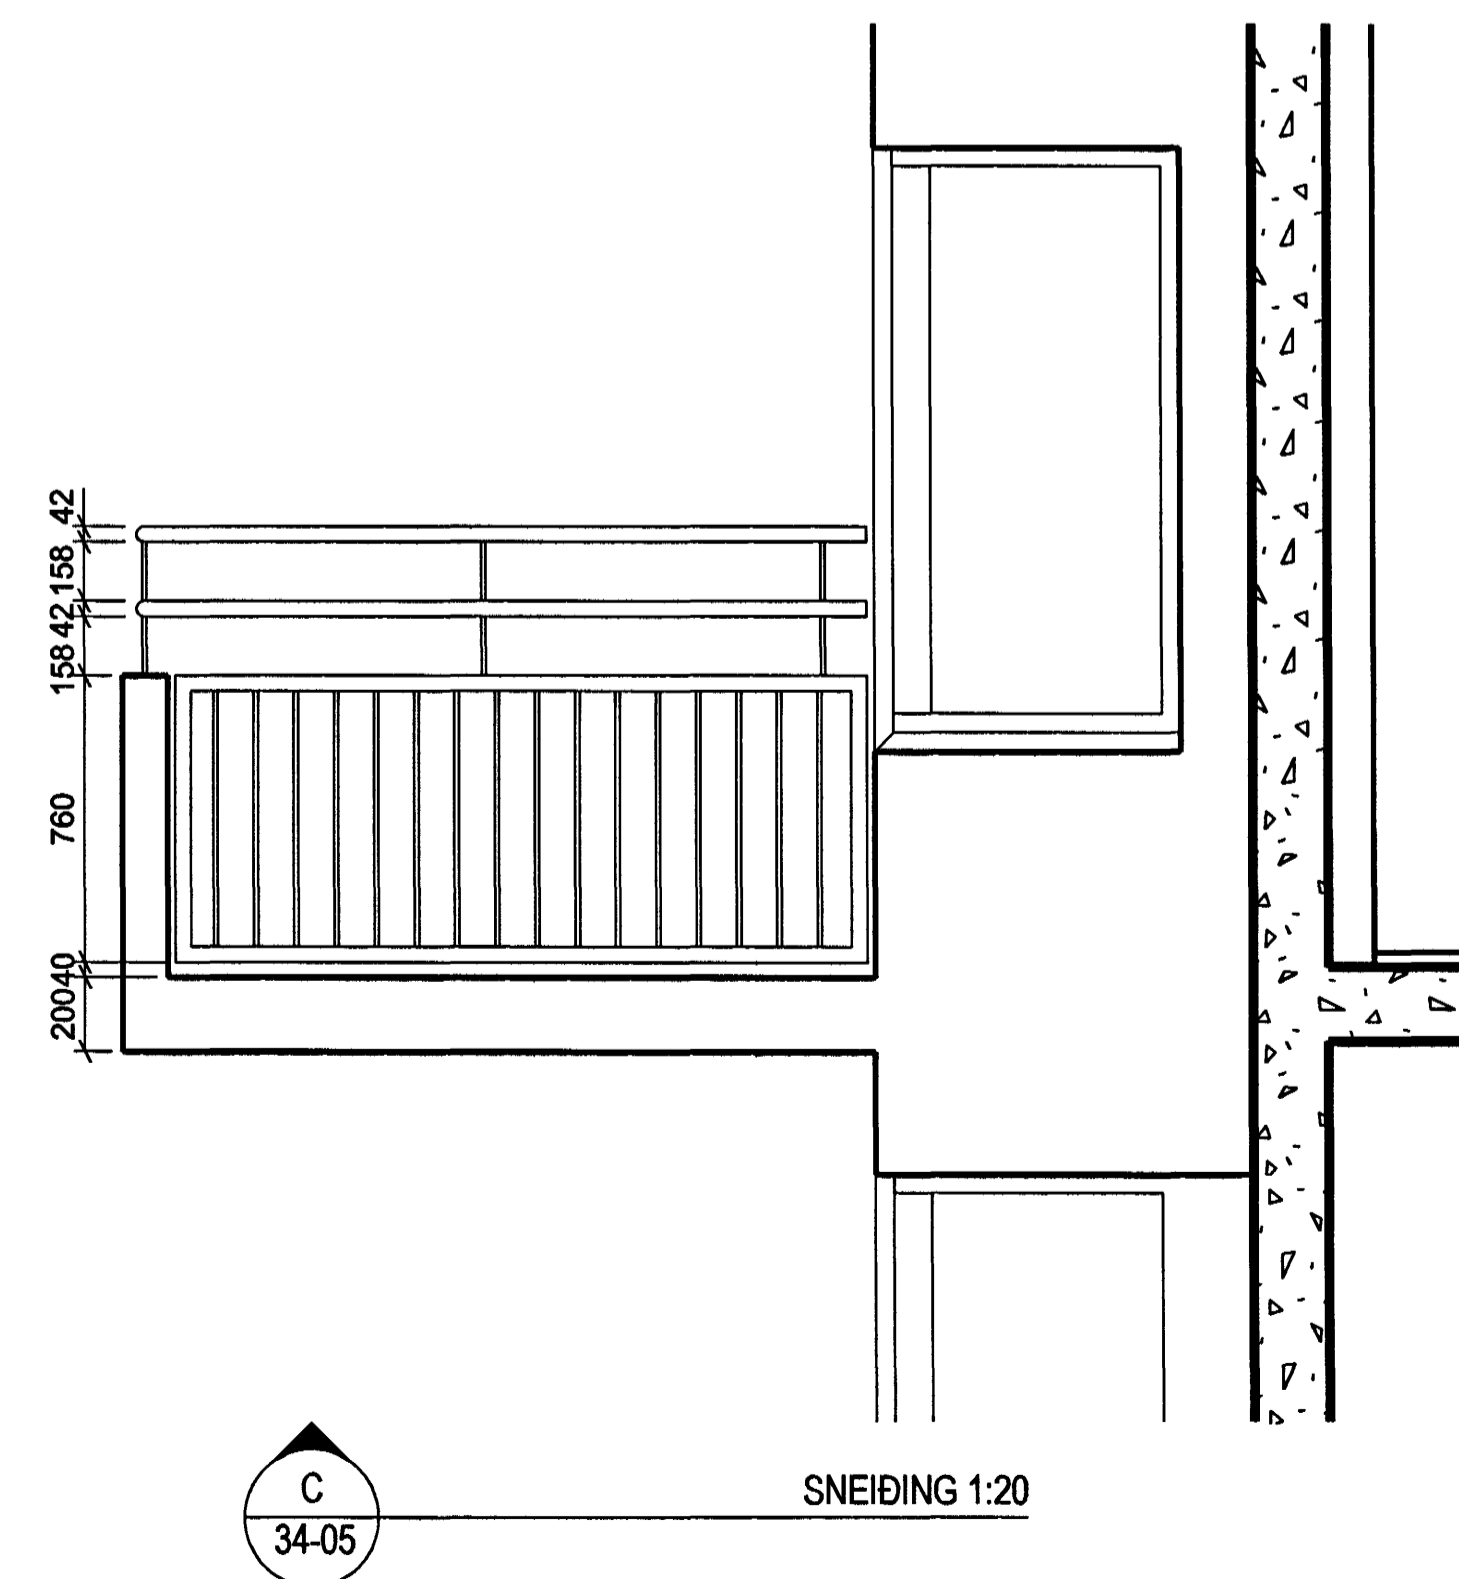
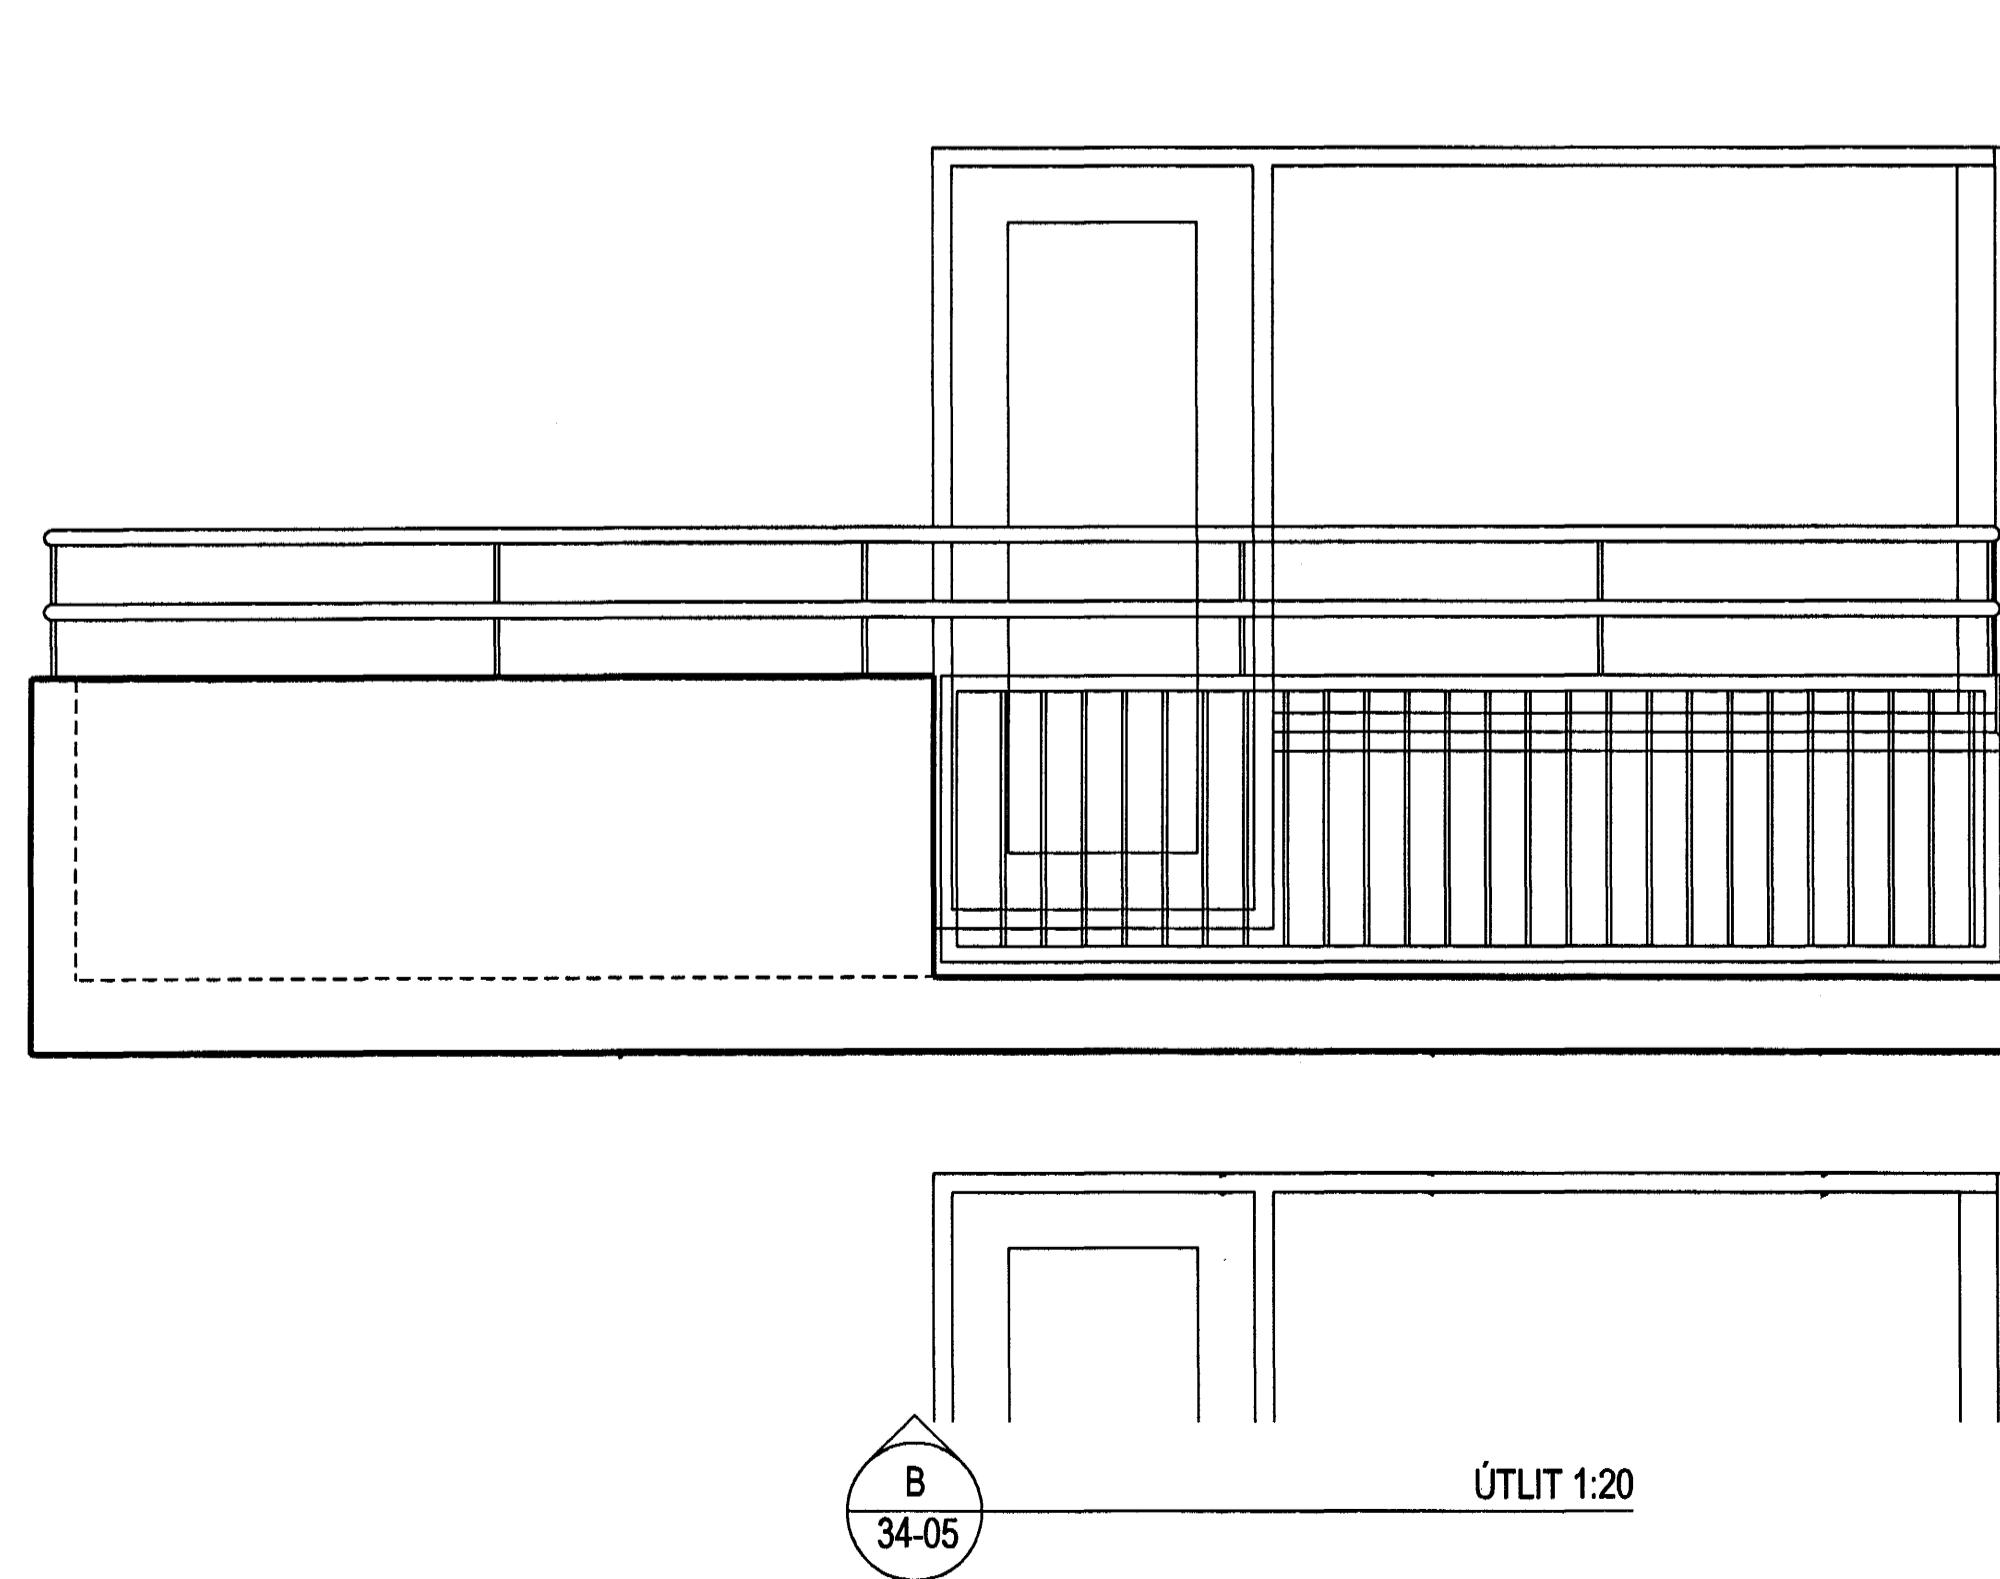
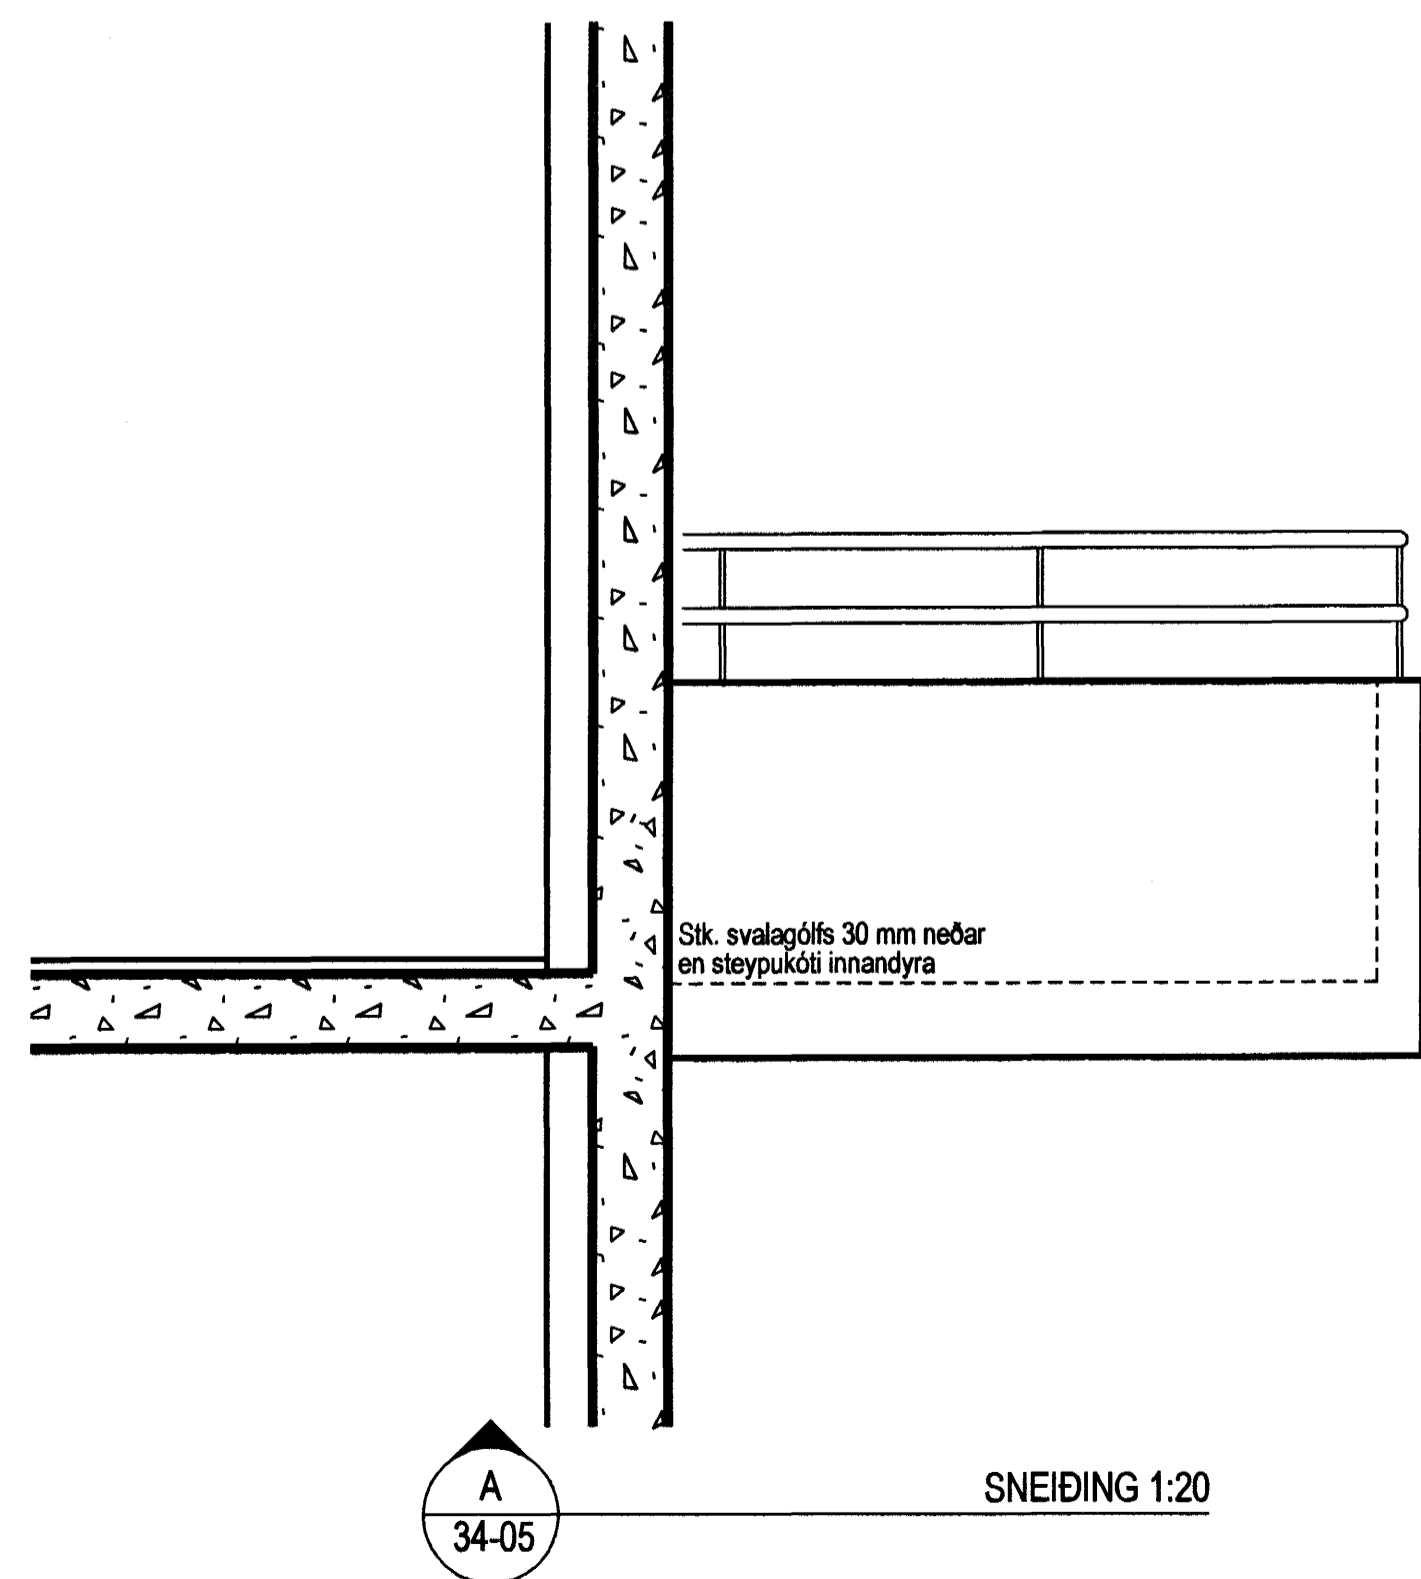


E  
34-05  
DEILI 1:5  
Droprauf

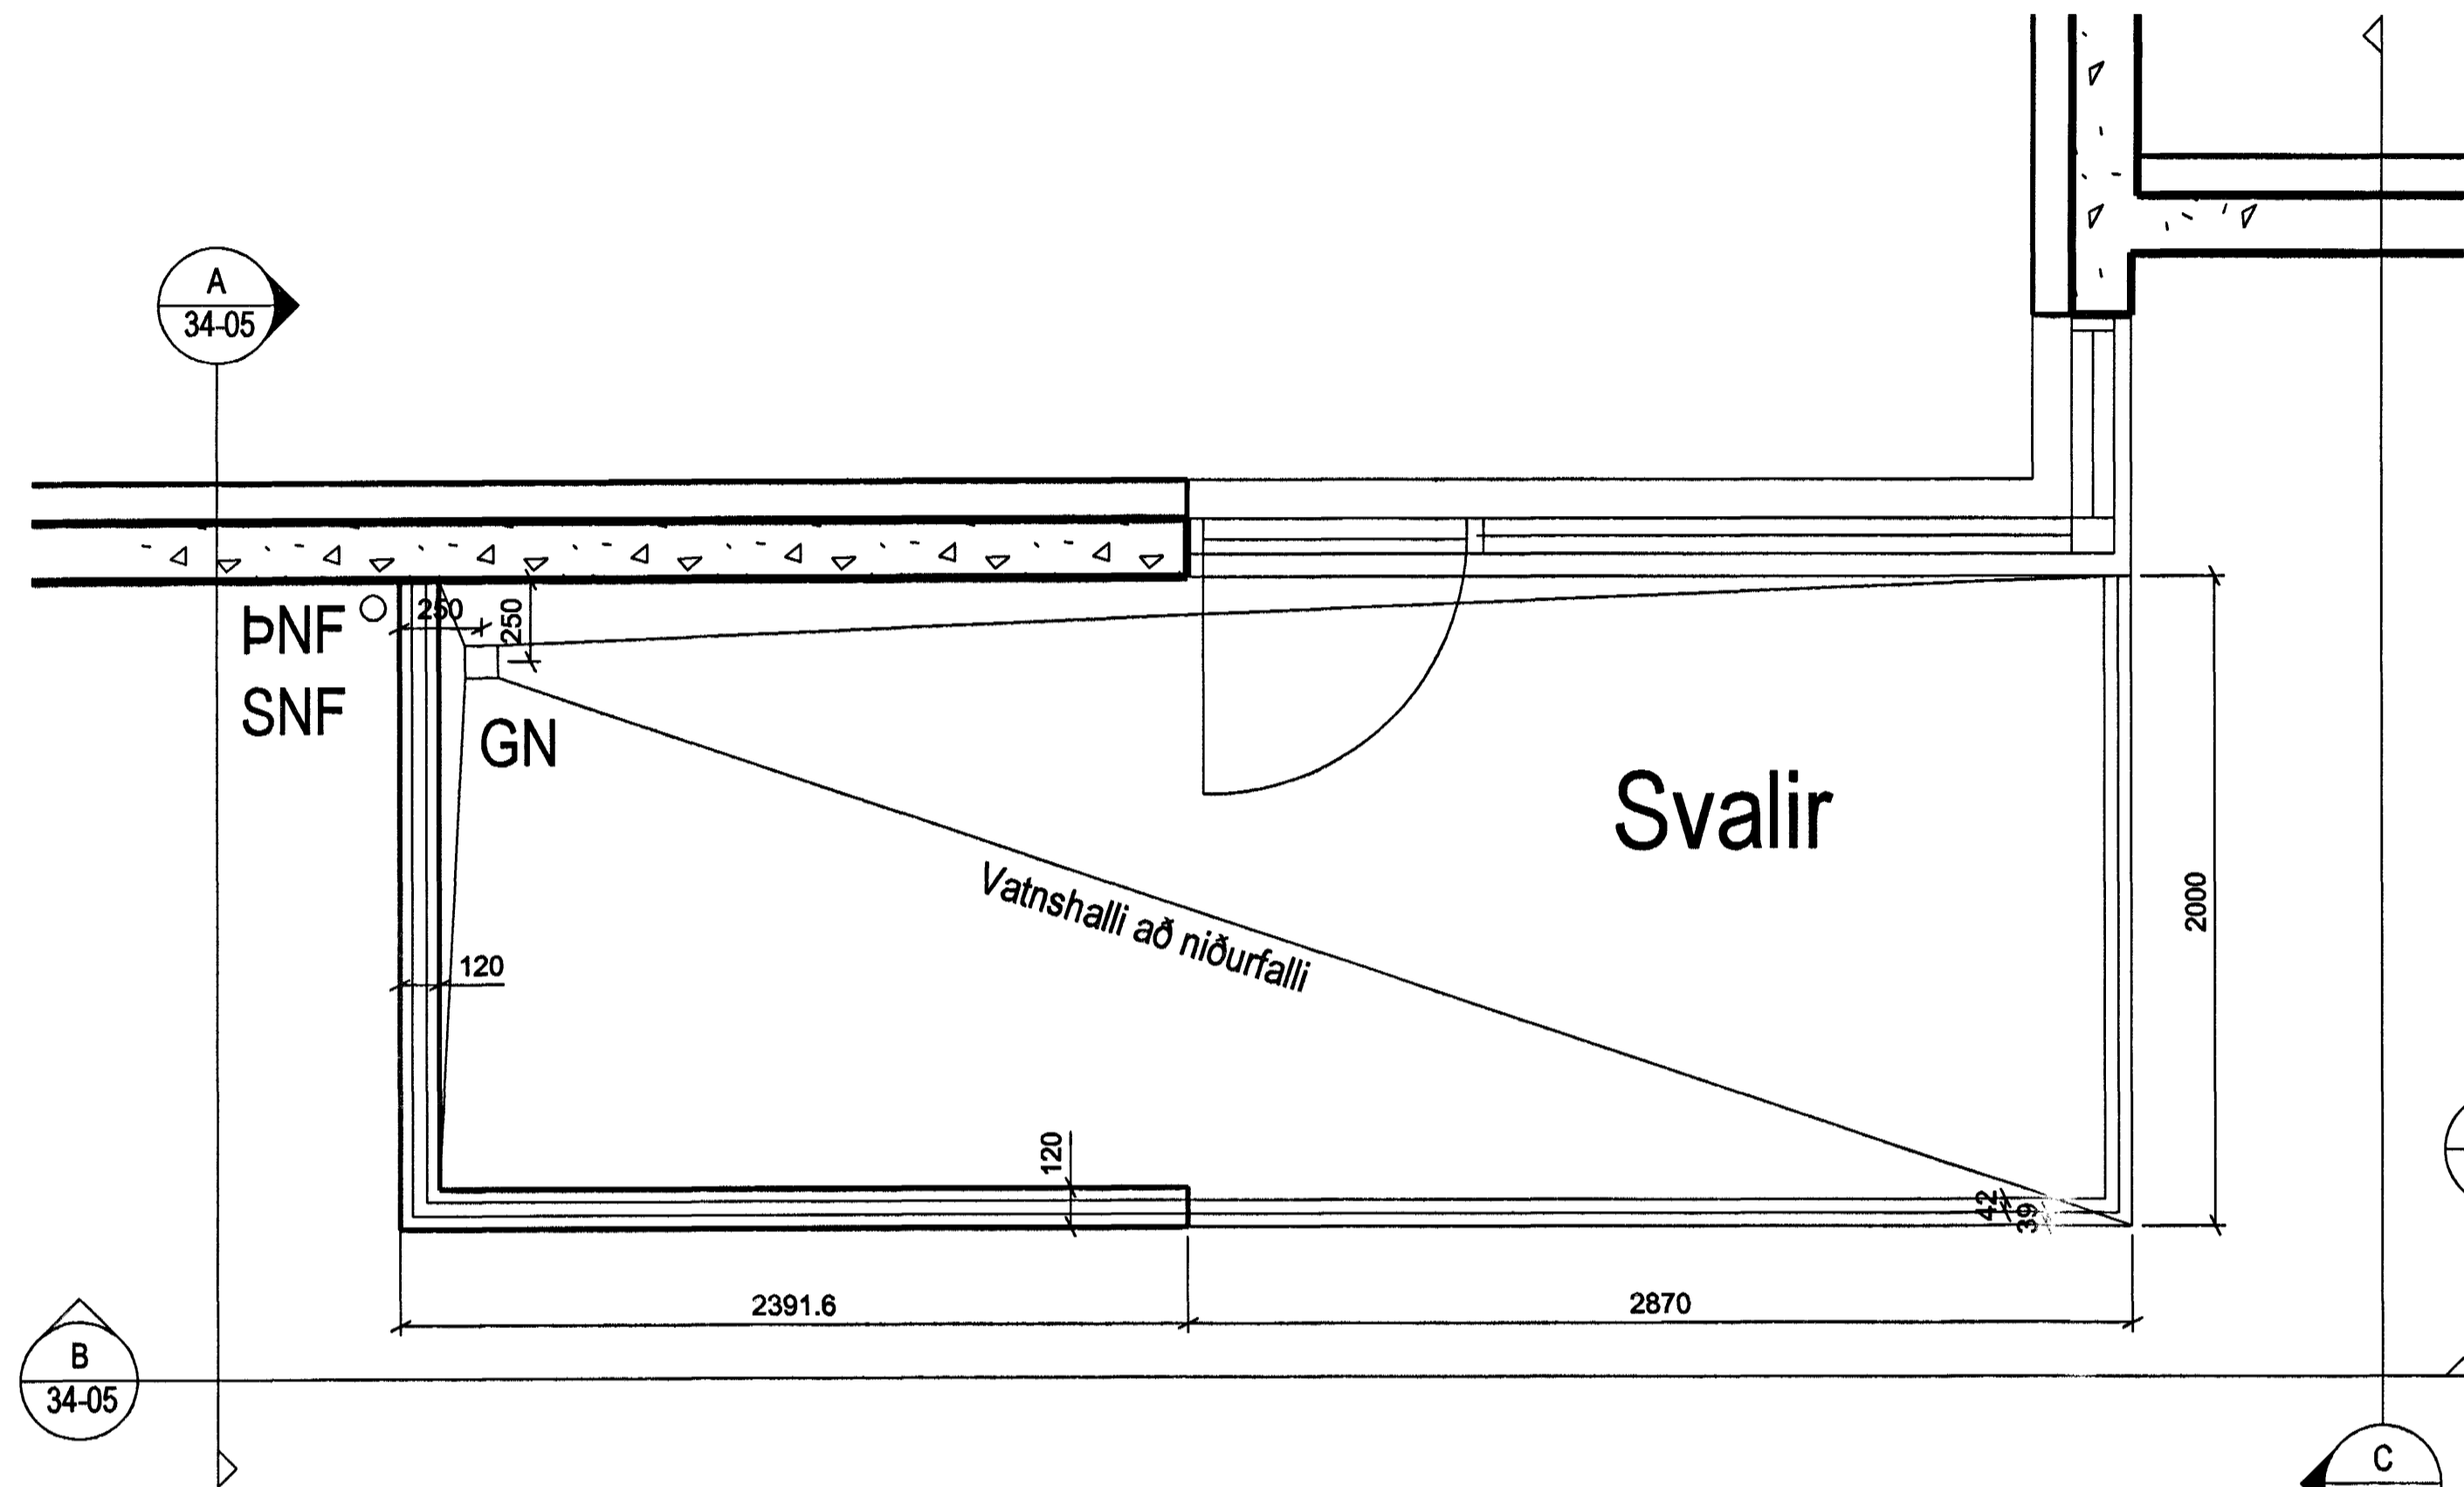

Skýringar:  
Svalahandrið smíðist úr 42,4 mm járnörum og 12 mm járnteinum.  
Handrið skal heilgalvanhúða fyrir uppsetningu.

ÓTÖFA  
SNEIÐINGAR  
TÖRÖNG  
SAMMYKKT  
TÖGAS

Byggingufulltrúi Hafnarfjarðar  
Almannalinnan  
09 JÚLÍ 2005  
JSS

ASK Arkitektar  
Gleingötu 9  
101 Reykjavík  
Sími 515 0300  
Fax 515 0319  
www.ask.is



Artun aðalhönnuðar:  
Hönnuðar  
Högnir Mír Halldórssón arkitekt FAI, t. 301258-7049

KIRKJUVELLIR 7  
HAFNARFIRÐI

HEITI TEIÐINGAR  
VERKTEIKNING  
SVALIR  
ÍBÚÐIR 01

VERK NR. 0470  
HÖNNER TEIÐINGAR 34-05  
ÓTÖFA

MÖV. 1 A1  
1:20  
TÖRÖNG UEF  
DAGI 06.06.2005>>