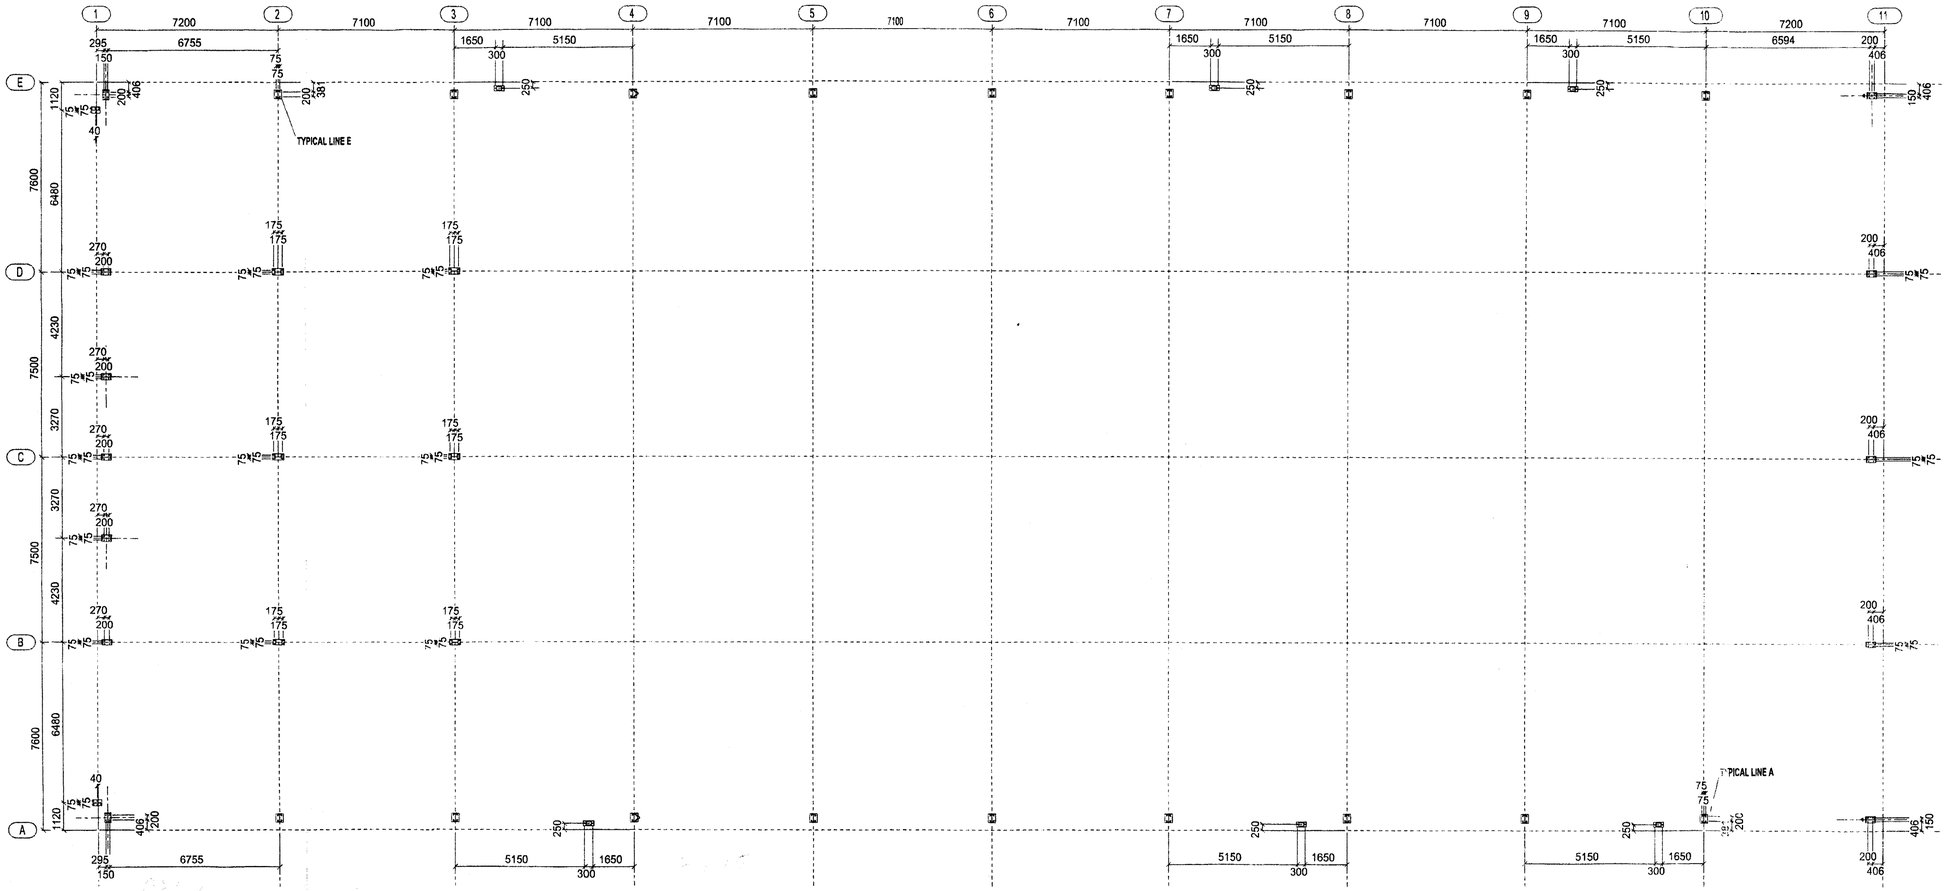

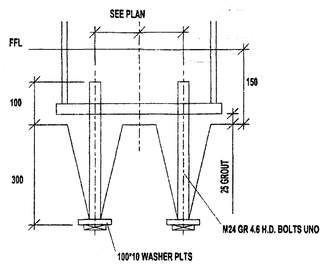

BASE DETAIL GENERAL U N O

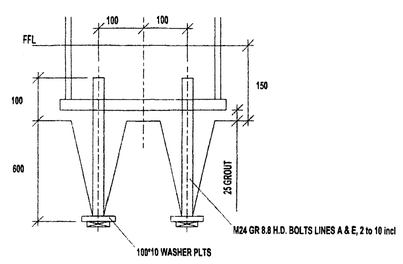

PORTAL FRAME BASE LINES A & E, 2 to 10 incl

Verkfræðistofa
Hauks Ásgeirssonar ehf.
Dalvegi 18, 201 Kópavogur

REV	DATE	DESCRIPTION

WARD ATLAS BUILDING SYSTEMS LTD

SHERBURN, MALTON
NORTH YORKSHIRE. YO17 8PZ.
ENGLAND.
TEL:(01944)710000 FAX:(01944)710907

Byggingafulltrúi Hafnarfjarðar
Afgreitt þann
00 JÚNÍ 2005

PROJECT	SCALE	FAB SYM
STEINHELLA 10	1/125	
	QUOTE No/PROJECT No	
DRAWING TITLE: BASE PLAN	CONTRACT NO: 04001	
DRAWN: BR / DATE: 10.07.2004 / CHKD / DATE	DRAWING No: 2	REVISION

(3)