


Greinatafla TG 1

Töflumerki  
Greinatafla TG1  
3NPE 50Hz 400/230V TN-S

TA 1 Aðaltafla

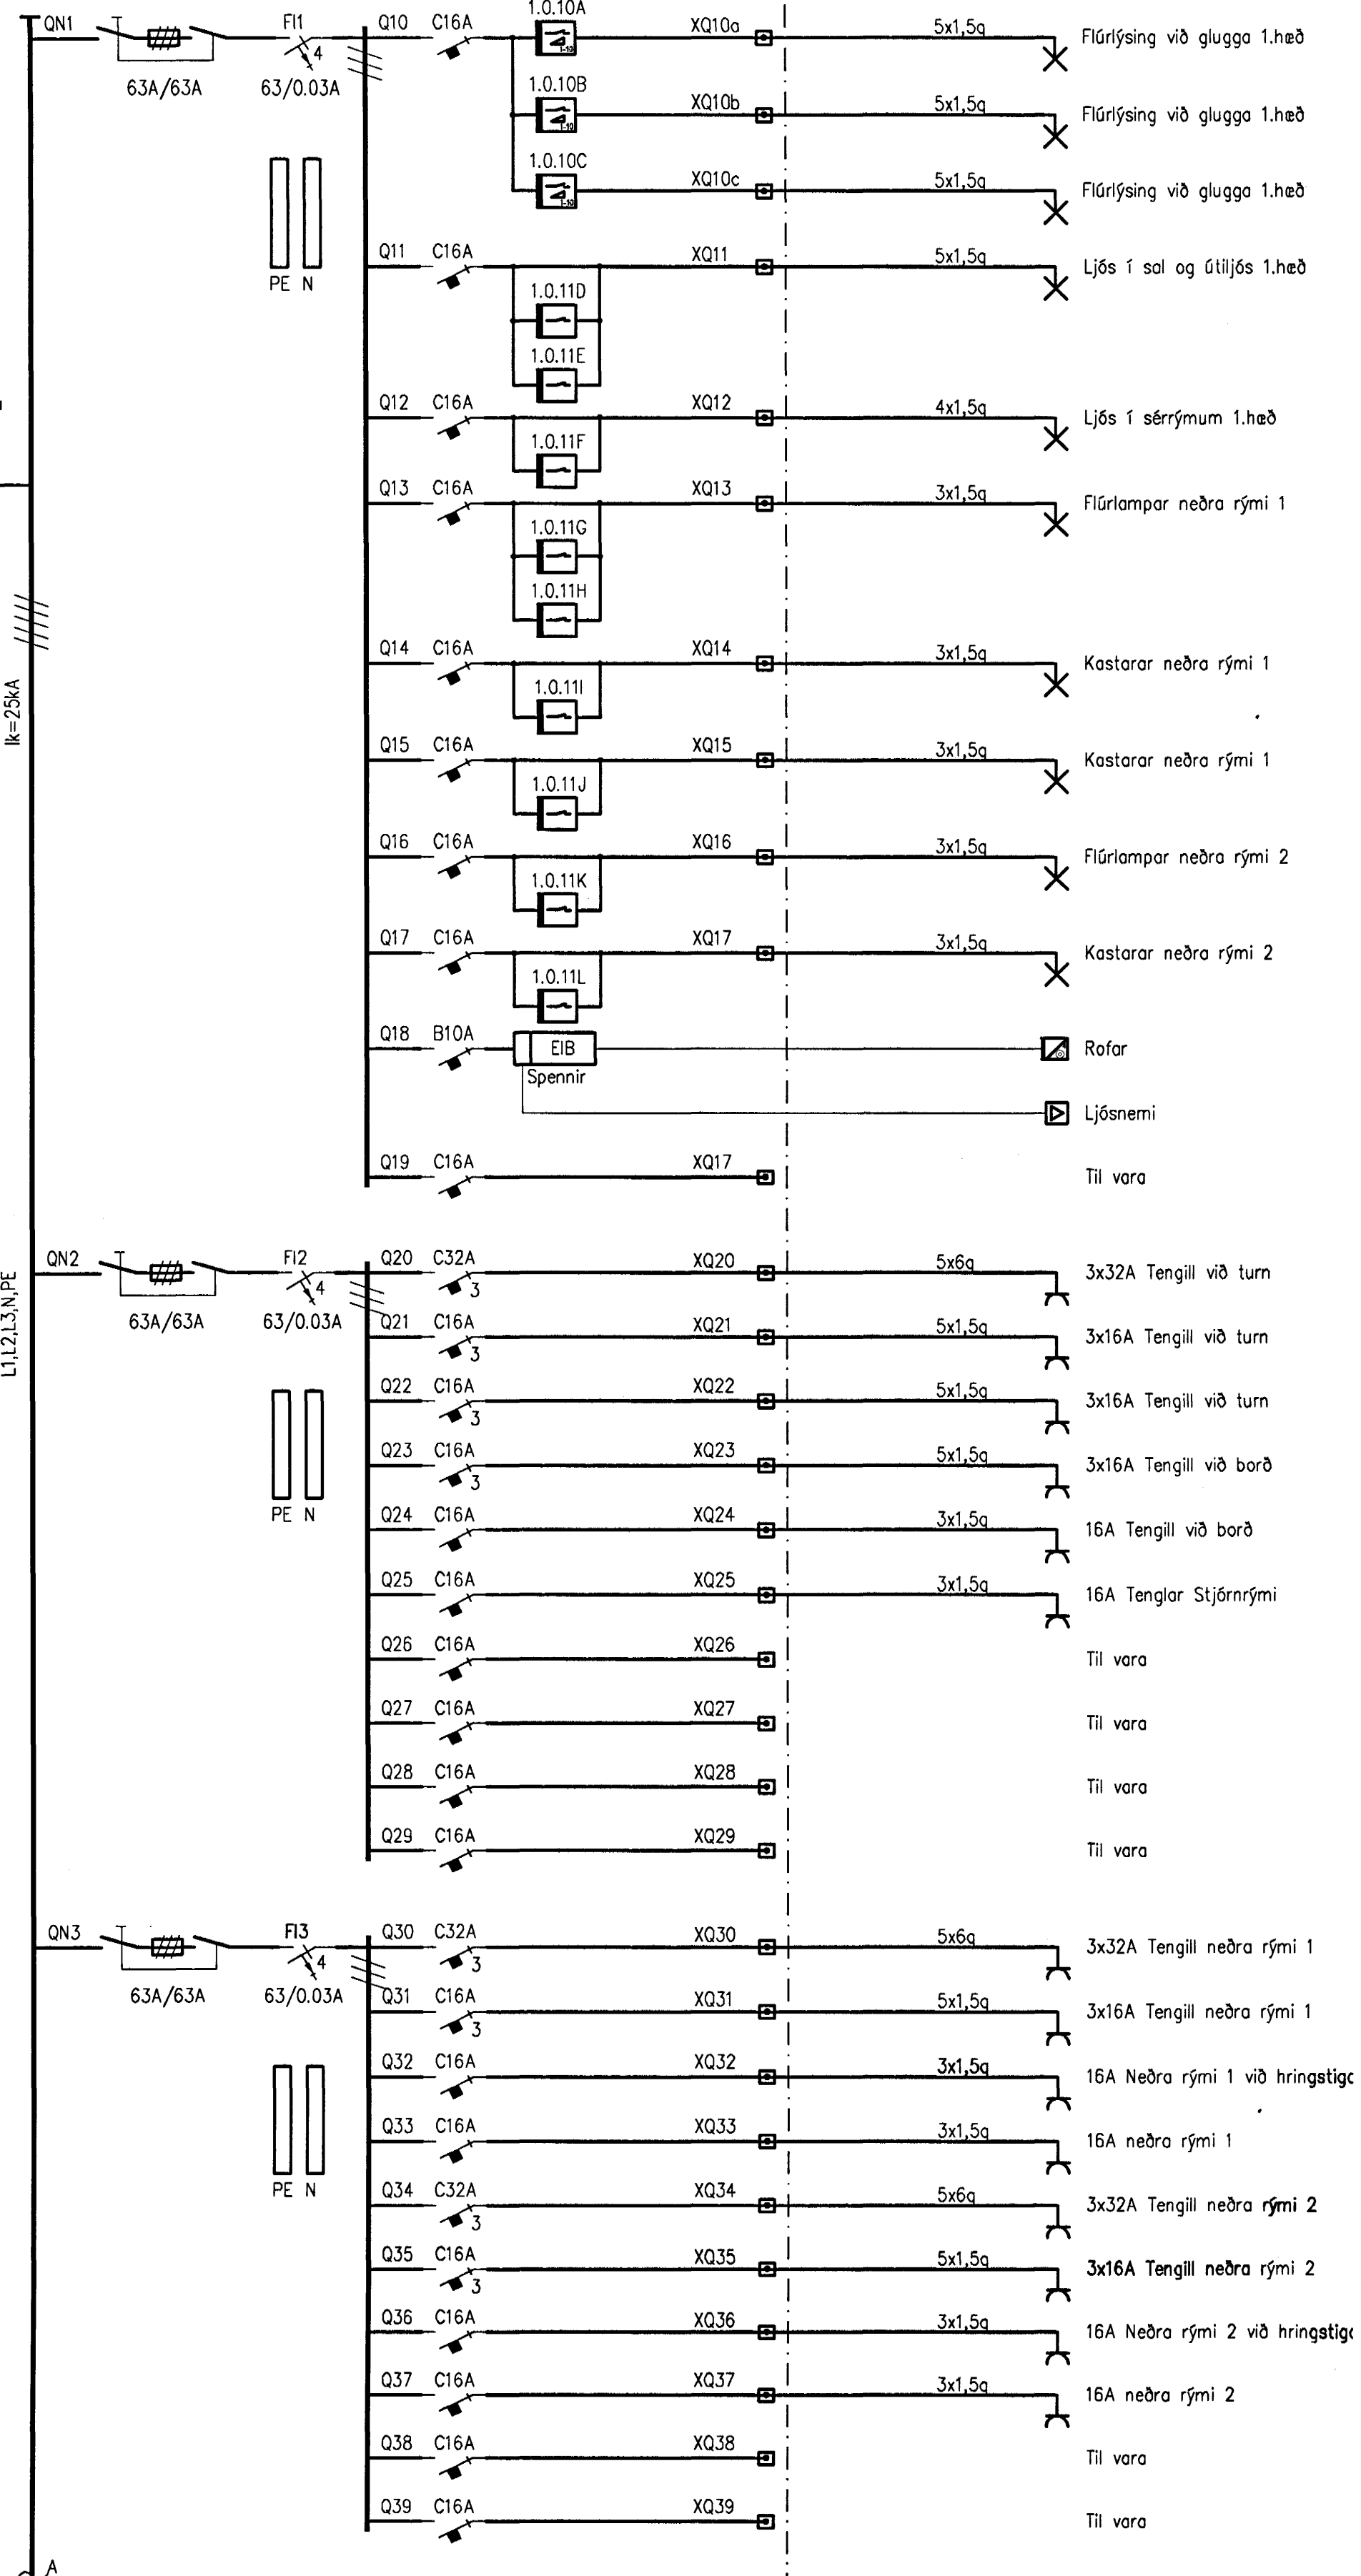

Skýringar

Víring innbyrðis í töflunni skal mibast við stærð rofa og ákveði um lækunarstuðla vegna samsíða legu um strengja (RR 302.2.2)  
Verktaki meti sjálfur fjölda raðklemma fyrir hvern tengjenda þar sem vírar eru fleiri en einn á sama merki. Raðklemmur skulu vera þriggja hæða + N + PE. Merki skal búið í samræmi við einlínunýnd. Nota skal ógráfin hvít skilti sem skráfast á töflu. Verktaki skal laga útlit og uppstillingu töflunnar að sínum búnaði. Útlitstillaga sýnir aðeins helstu þætti.

Qn Sjálfvar  
QNm Minized-varrofi nafnstærð/varstærð  
Fin Lekastraumslíði  
SMn Ágagsskilrofi  
XQn Raðklemmur fyrir krafrás

ATHUGIÐ!

Endanleg stærð varnarbúnaðar og strengja ákveðst á staðnum í samræmi við uppsett teki. Færst inn á reyndarteikningar.

Merking töflusmiðs og ráðgjafa

<NAFN FYRIRTÆKIS>  
LÖGG. RAFVERKTAKI  
<HEIMILISFANG>


Aðalrofi 63A, skinnur 250A  
SPENNA ÚT 3NPE 50Hz 400/230V  
VÖRN IP54

VERK xxx  
<SKRÁNINGARNÚMÉR HJÁ RAFVERKTAKA>  
TAFLA - TG1 DAGS. xxx. 2005

VST hf  
Verkfræðistofa Sigurðar Thoroddsen



VERKHEITI: Dælustöð við Norðurgarð  
VERKNR: 2003-0207

Greinar og rafliðar Pláss fyrir fjárfribúnað

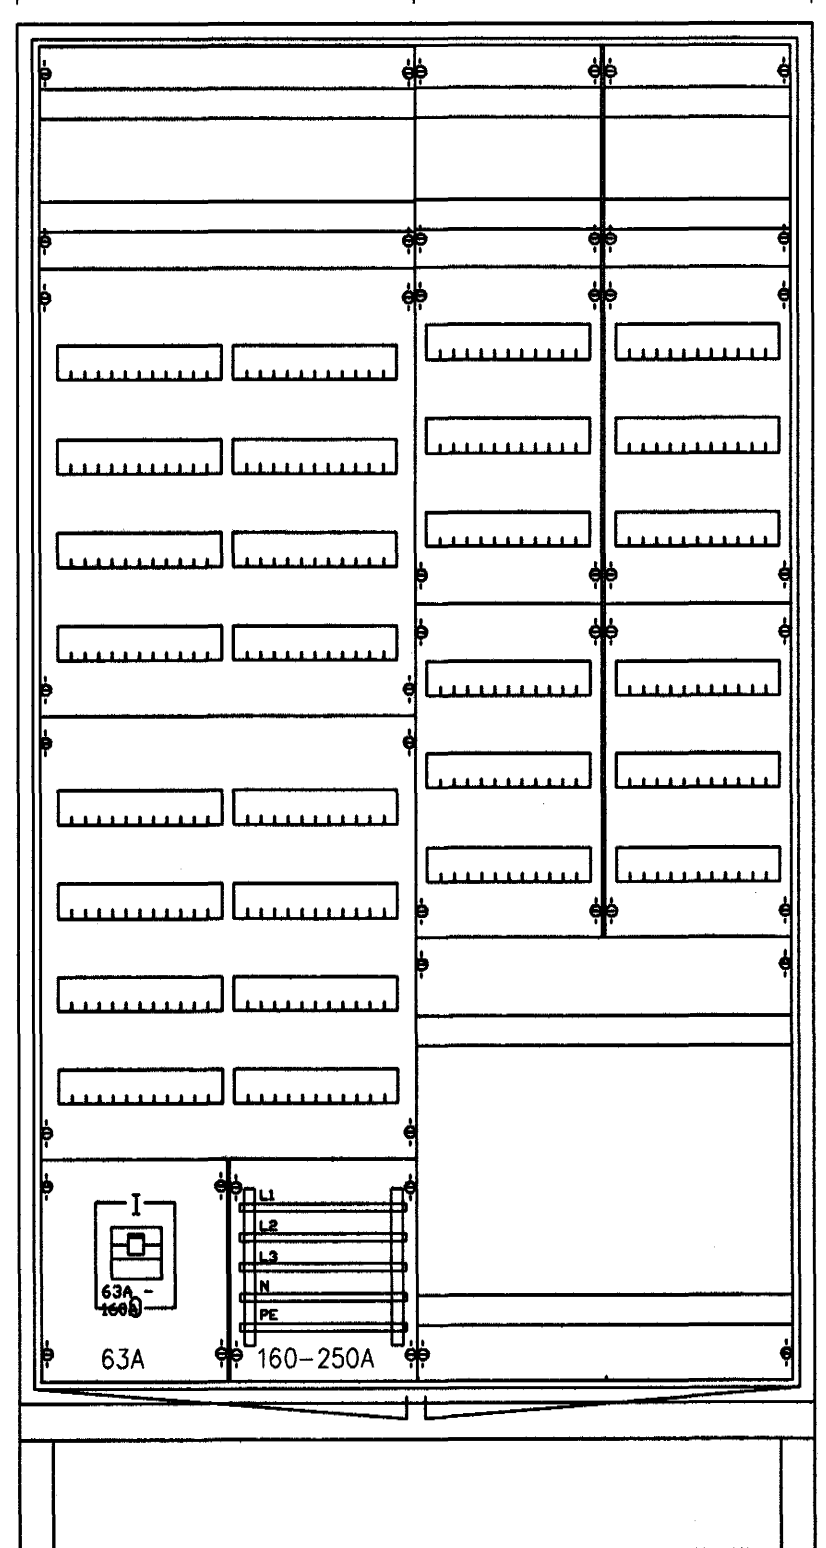

Greinatafla TG1. Útlitstillaga 1:10

Hæð töflu u.p.b. 1850-2000 + sókkull  
Breidd töflu u.p.b. 1050mm

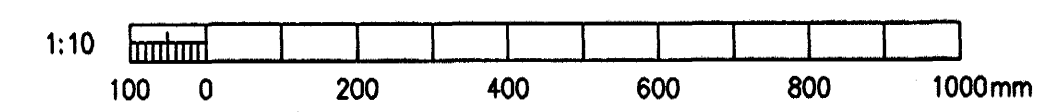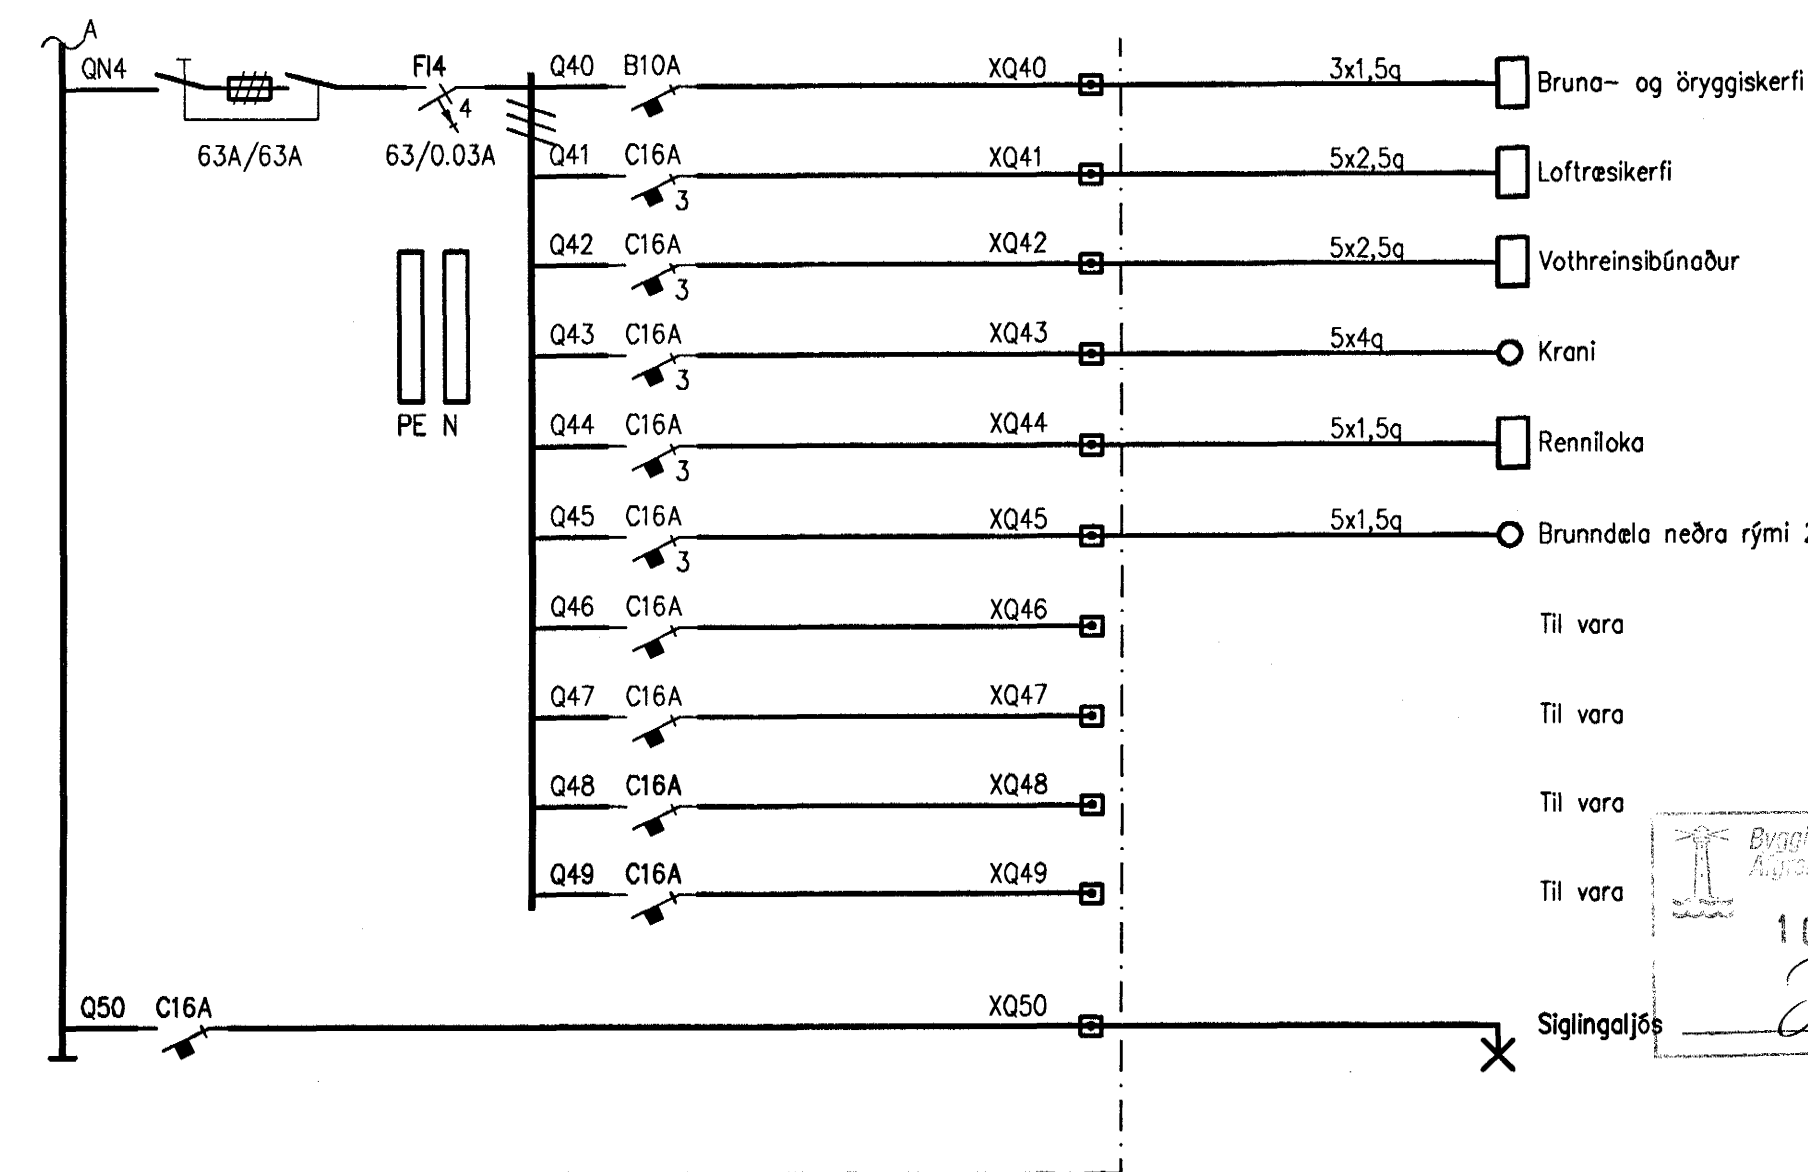

Handwritten signature and reference number: Kt. 110457-2789

|  |                                 |              |             |         |     |
|--|---------------------------------|--------------|-------------|---------|-----|
| A  | 2005-04-18                      | VERKTEIKNING | SHT         | -       |     |
| Br.  | Daga.                           | Breyting     | Br.         | Sp.     |     |
| <p><b>HAFNARFJARDARBÆR</b><br/>BÆJARVERKFRÆÐINGURINN Í HAFNARFIRÐI<br/>STRANDGÖTU 6 Sími: 565 3444<br/>220 HAFNARFJARDUR Sími: 565 3441 FAX: 565 3441</p>        |                                 |              |             |         |     |
| <p><b>DÆLUSTÖÐ VIÐ NORÐURGARÐ</b><br/>RAFLAGNIR</p>  |                                 |              |             |         |     |
| <p>EINLÍNUNYND TG1</p>   |                                 |              |             |         |     |
| <p>Nr:</p>   |                                 |              |             |         |     |
| <p><b>VST</b> Verkfræðistofa<br/>Sigurðar Thoroddsen hf.<br/>Armloa 4, 108 Reykjavík, kt: 611276-0289<br/>Sími: 569 5000, fax: 569 5010, veflang: www.vst.is</p> |                                 |              |             |         |     |
| Hannað:  | JVB                             | Teknað:      | JVB         | Vörðun: | IAr |
| Sambýtt:   | h.VST hf.                       | Kl.:         | 061061-2669 |         |     |
| Töfluskild:  | K:\2003.02\07\tekn\raf\6.70.dwg |              |             |         |     |
| Mkv.   | 1:10                            | Blöðstær:    | A1          |         |     |
| Dags.  | MARS 2005                       | Nr.          | 2003.0207   | 6.70    | A   |