




Undirritun samráðingarráðgjafar:

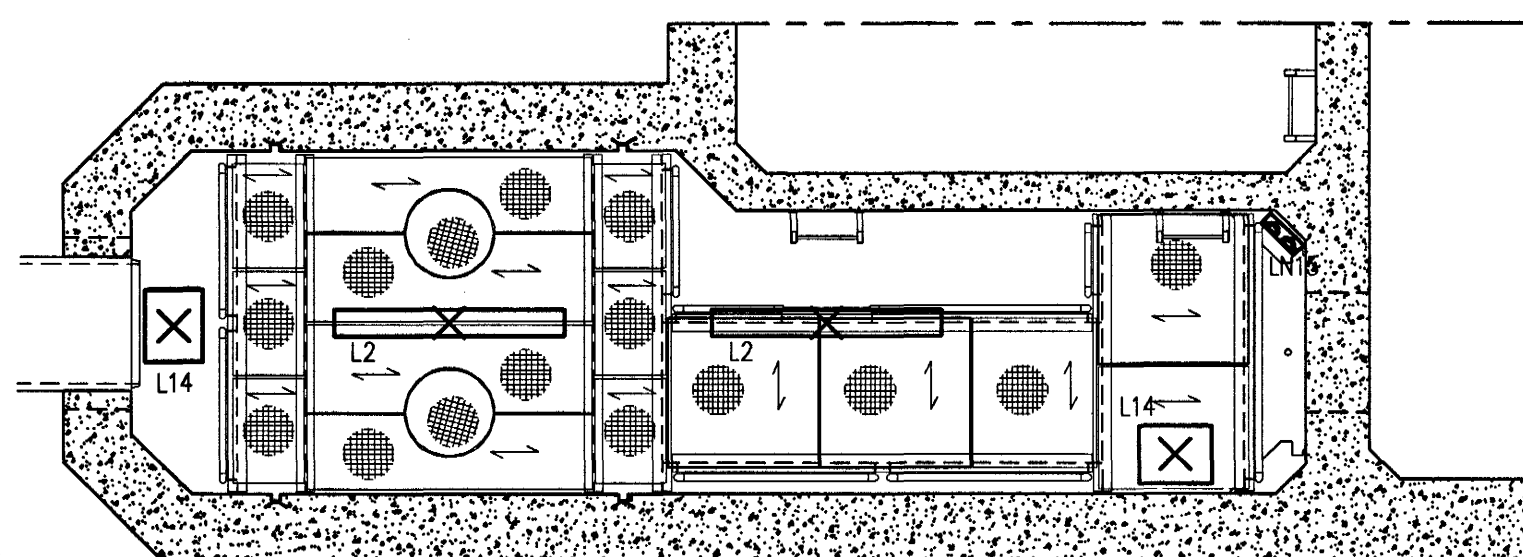

Grundmynd innrenslisrýmis

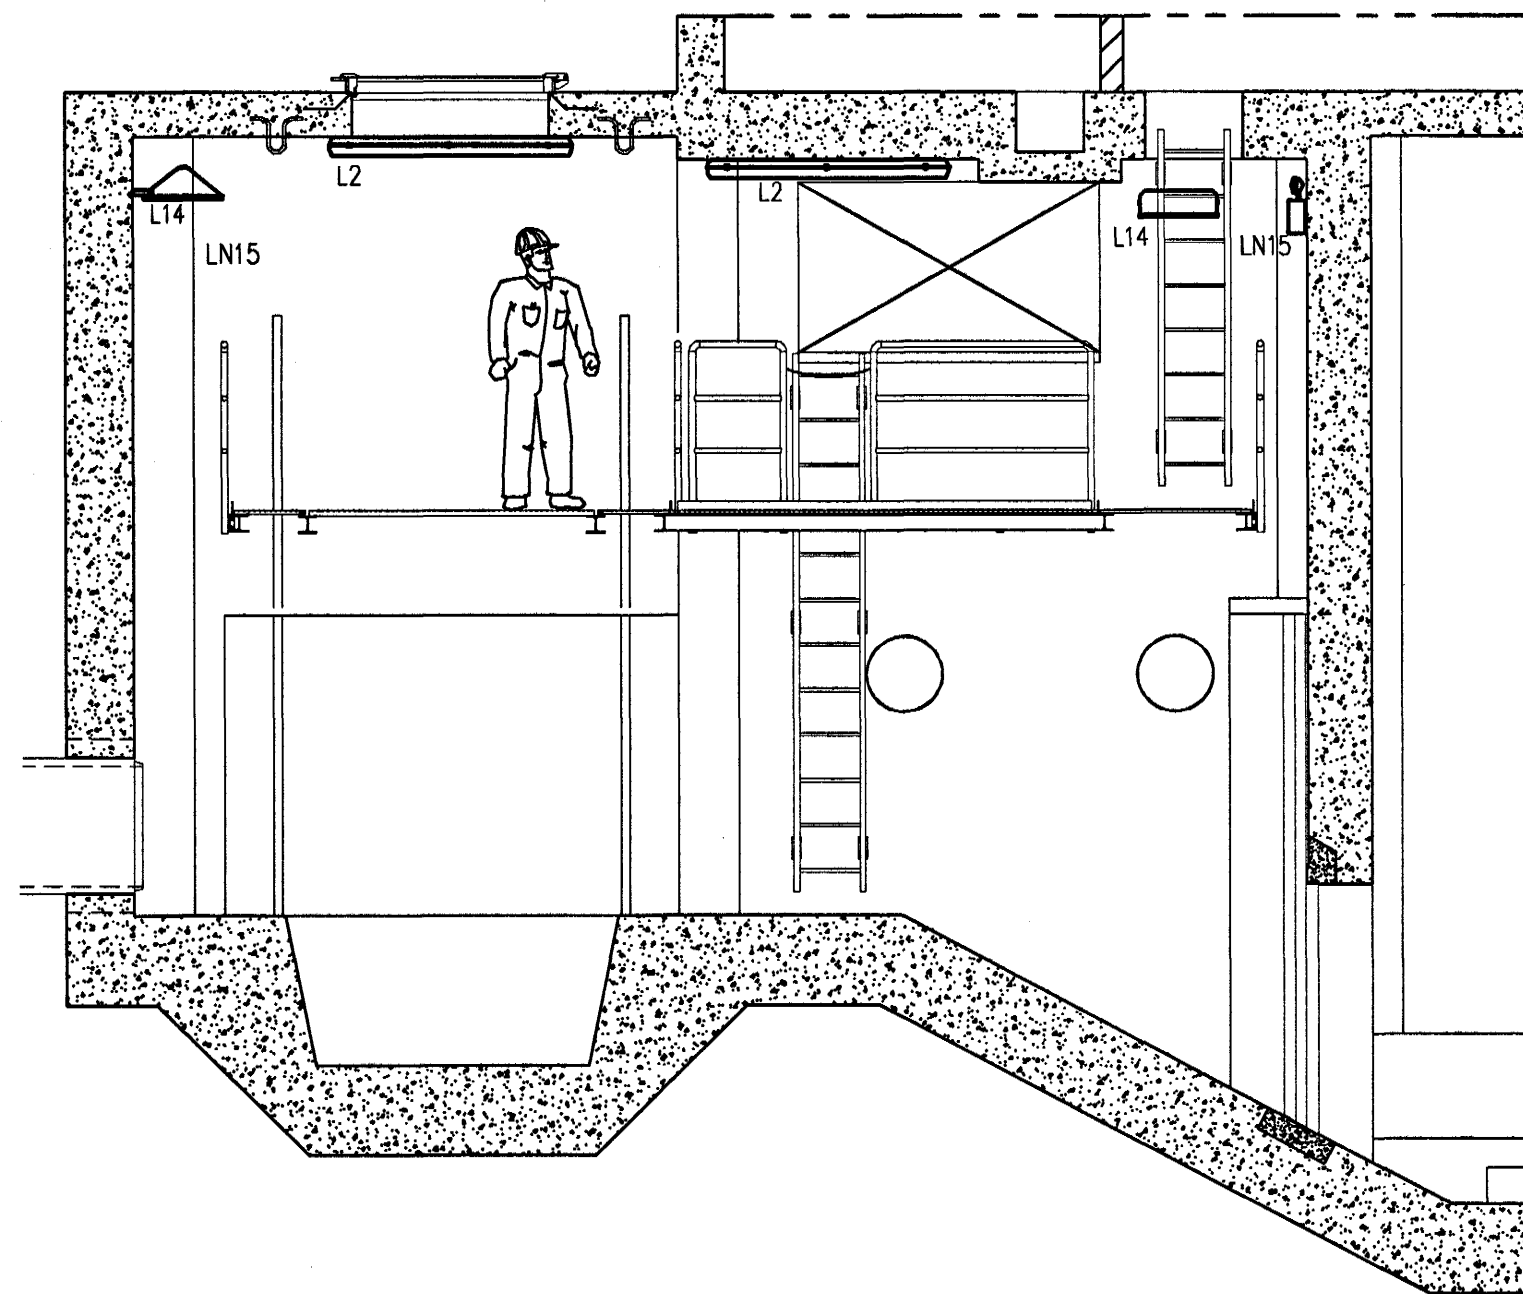

Lagnasnið í skolprými

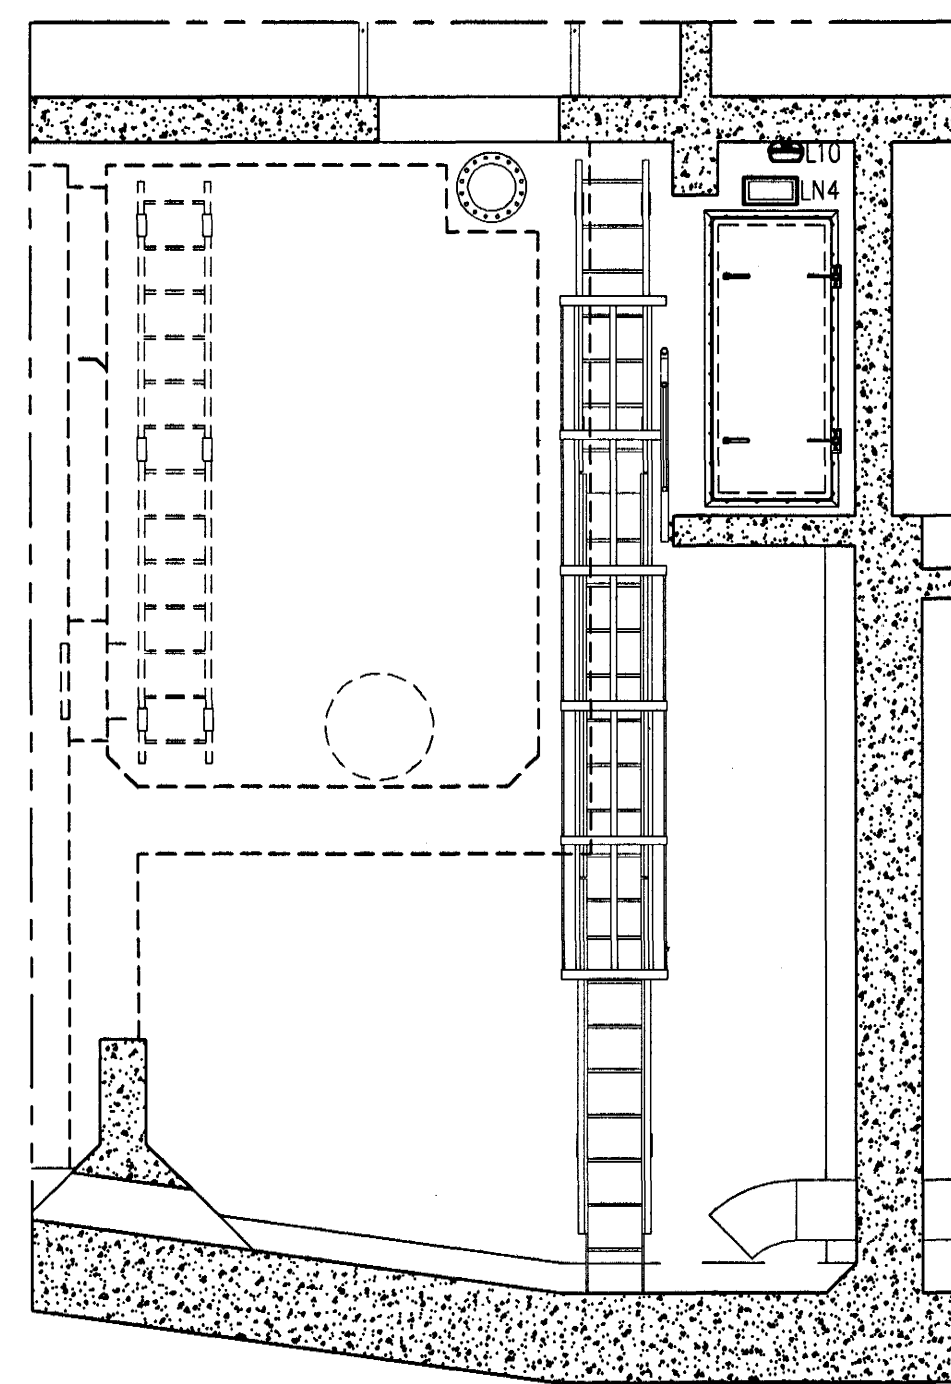


Skýringar

Ath. Á sniðmyndum eru eingöngu sýndur helsti búnaður. Ekki er að treysta því að öllum myndum sjáist öll ljós og allur rafbúnaður. Smáspennu búnaður er almennt ekki sýndir eða rúr sem standa eiga niður úr plötu.

[Handwritten signature]
Rt. 110457-2789

10. Júlí 2005
[Handwritten initials]

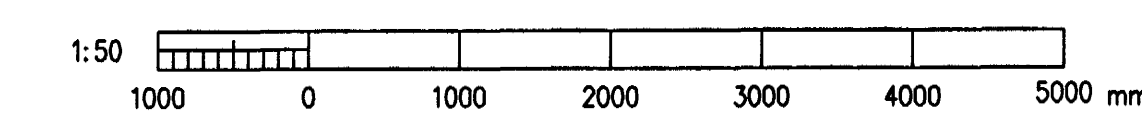

A		2005-04-18	VERKTEIKNING	SHT	--
Br.	Dags.	Breyting	Br.	Sp.	
HAFNARFJARÐARBÆR BÆJARVERKFRÆÐINGURINN Í HAFNARFIRÐI STRANDGÖTU 6 Sími: 565 3444 220 HAFNARFJÖRÐUR FAK: 565 3441					
DÆLUSTÖÐ VIÐ NORÐURGARÐ RAFLAGNIR					
SÉRMYND 1 HELSTI RAFBÚNAÐUR					
Nr:					
VST Verkfræðistofa Sigurðar Thoroddsen hf. Armöla 4, 108 Reykjavík, kt: 611278-0289 Sími: 569 5000, fax: 569 5010, vefbúnaður: www.vst.is					
Hönnuð:	SHT	Telmað:	SEJ	Yfirforð:	IAR
Sambýskt fr.VST ht:	<i>Ungvins Jan Jan M.</i>				Kl: 061061-2669
Tölvuskrá:	K:\2003.02\07\tekn\raf\6.55.dwg				
Máv:	1:50	Blöðstærð:	A1		
Dags:	MARS 2005	Nr:	2003.0207	6.55	A