Undirritun samræmingarhönnuðar:

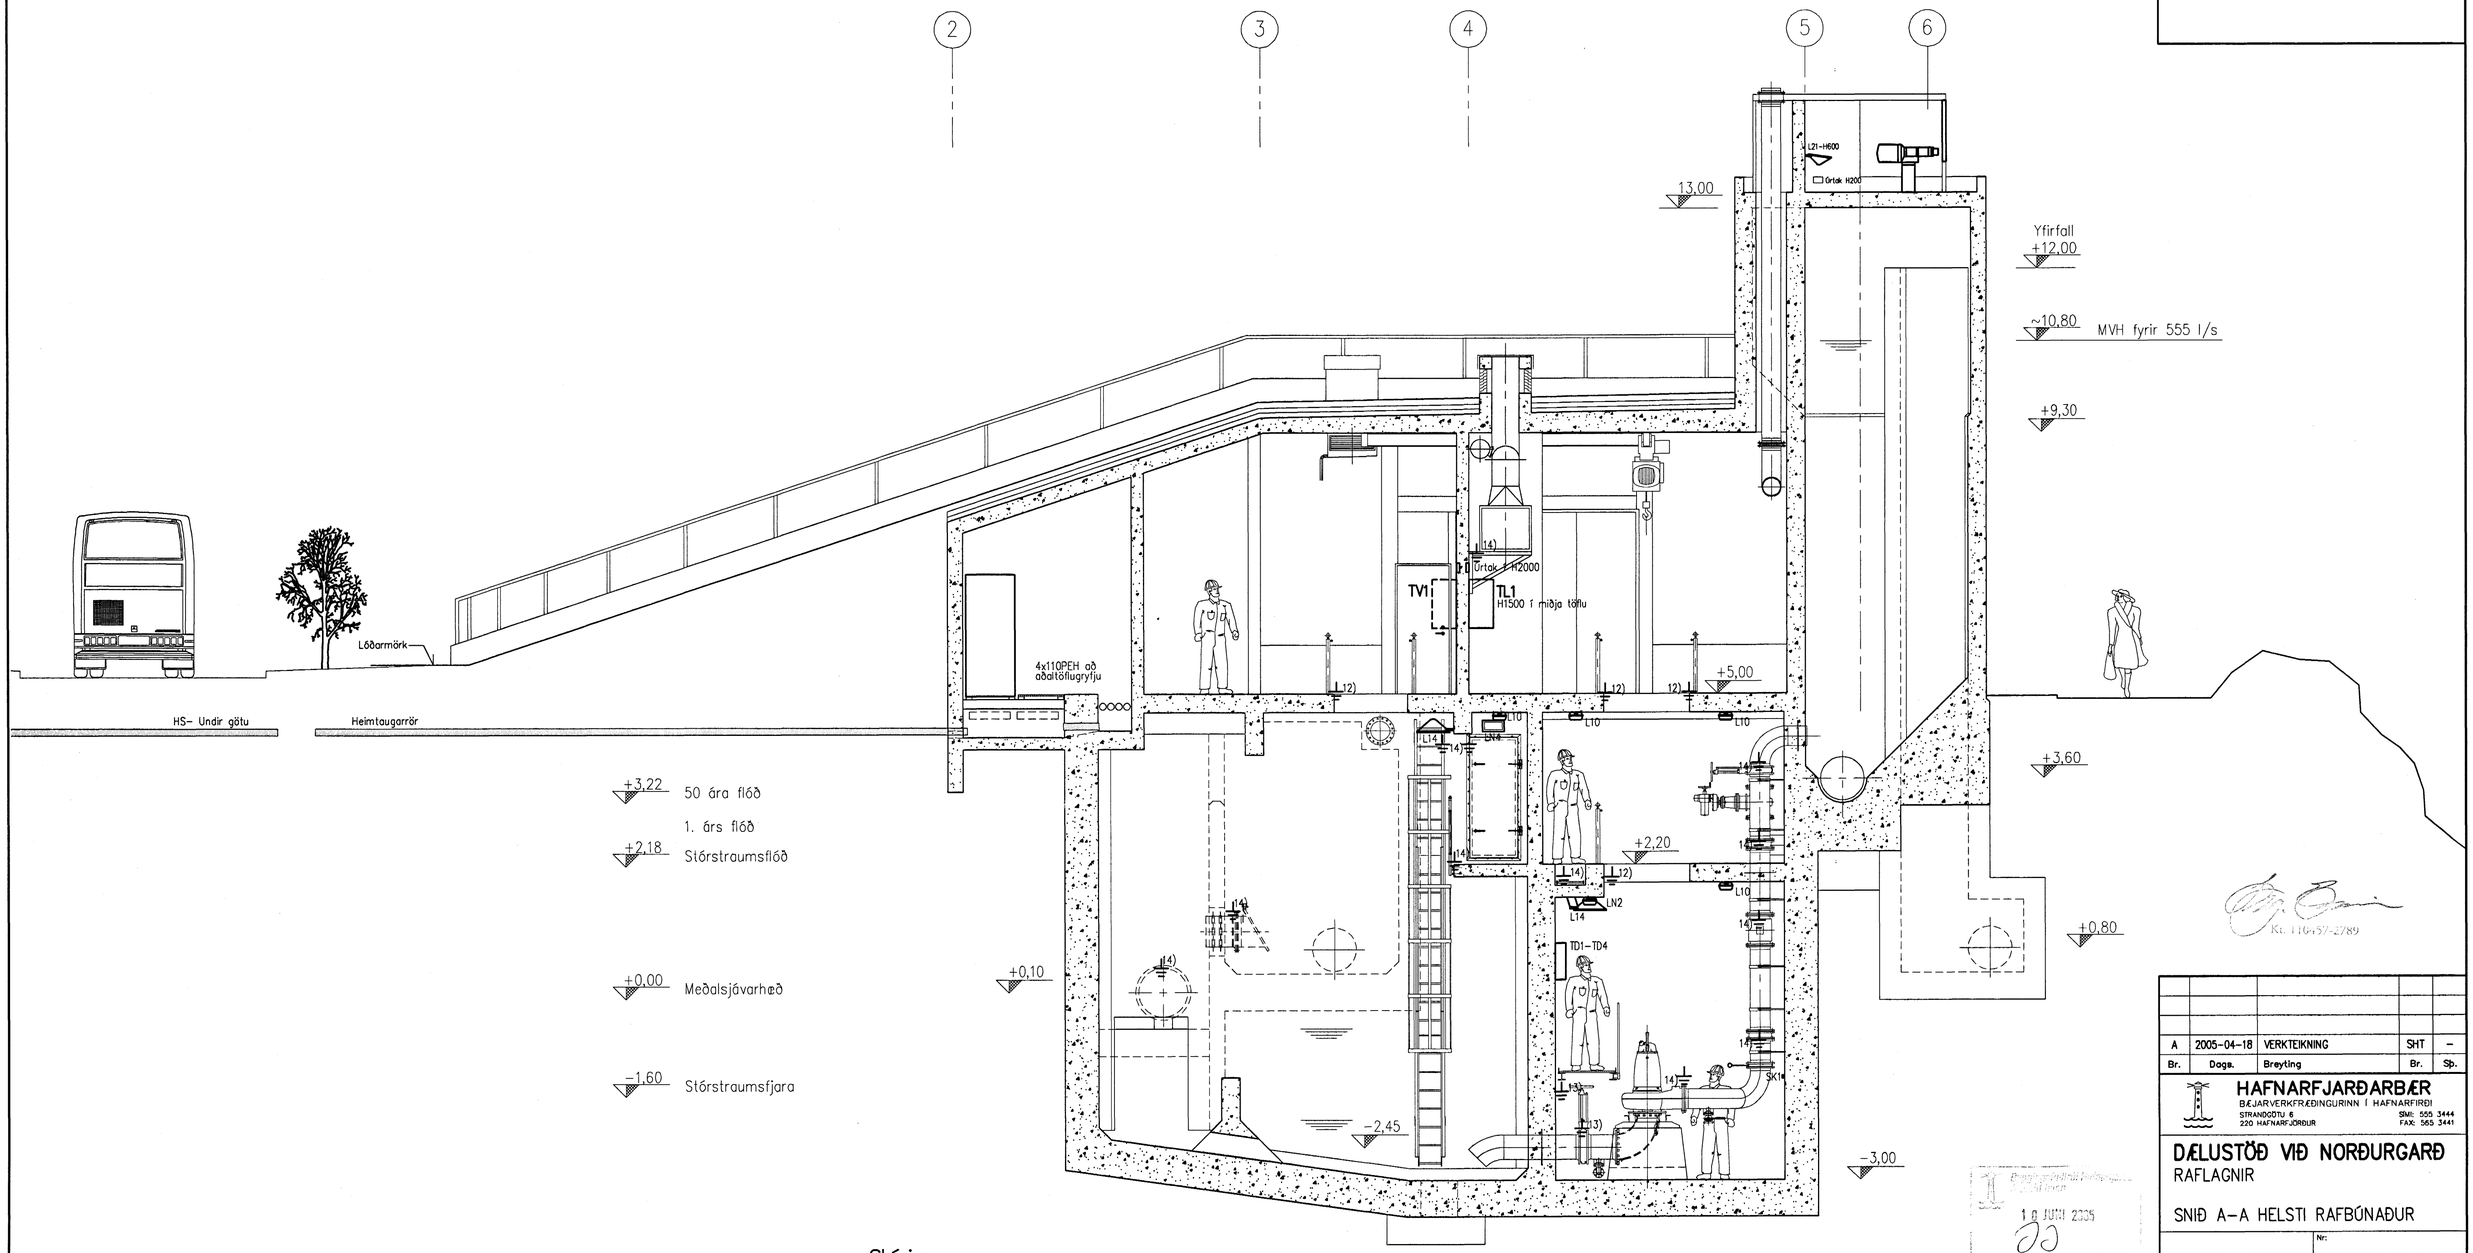

Skýringar

Ath. Á sniðmyndum eru eingöngu sýndur helsti búnaður. Ekki er að treysta því að á öllum myndum sjáist öll ljós og allur rafbúnaður.

Smáspennu búnaður er almennt ekki sýndir eða rör sem standa eiga niður úr plötu.

A — Snið A–A

1:50

1000 0 1000 2000 3000 4000 5000 mm

Br.	Dags.	Breyting	Br.	Sp.
A	2005-04-18	VERKTEIKNING	SHT	–

HAFNARFJARÐARBÆR
BÆJARVERKFRÆÐINGURINN Í HAFNARFIRÐI
STRANDGÖTU 6
220 HAFNARFJÖRÐUR
SÍMI: 555 3444
FAX: 565 3441

DÆLUSTÖÐ VIÐ NORÐURGARÐ
RAFLAGNIR

SNIÐ A–A HELSTI RAFBÚNAÐUR

Nr:

VST Verkfræðistofa Sigurðar Thoroddsen hf.
Ármúla 4, 108 Reykjavík, kt: 611276-0289
Sími: 569 5000, fax: 569 5010, veffang: www.vst.is

Hannað: SHT	Teiknað: SEJ	Yfirfarið: IAr	
Samþykkt fh.VST hf:		Kt.: 061061-2669	
Tölvuskrá: K:\2003.02\07\teikn\raf\6.50.dwg			
Mkv. 1:50		Blaðstærð: A1	
Dags. MARS 2005	Nr: 2003.0207 6.50 A		