

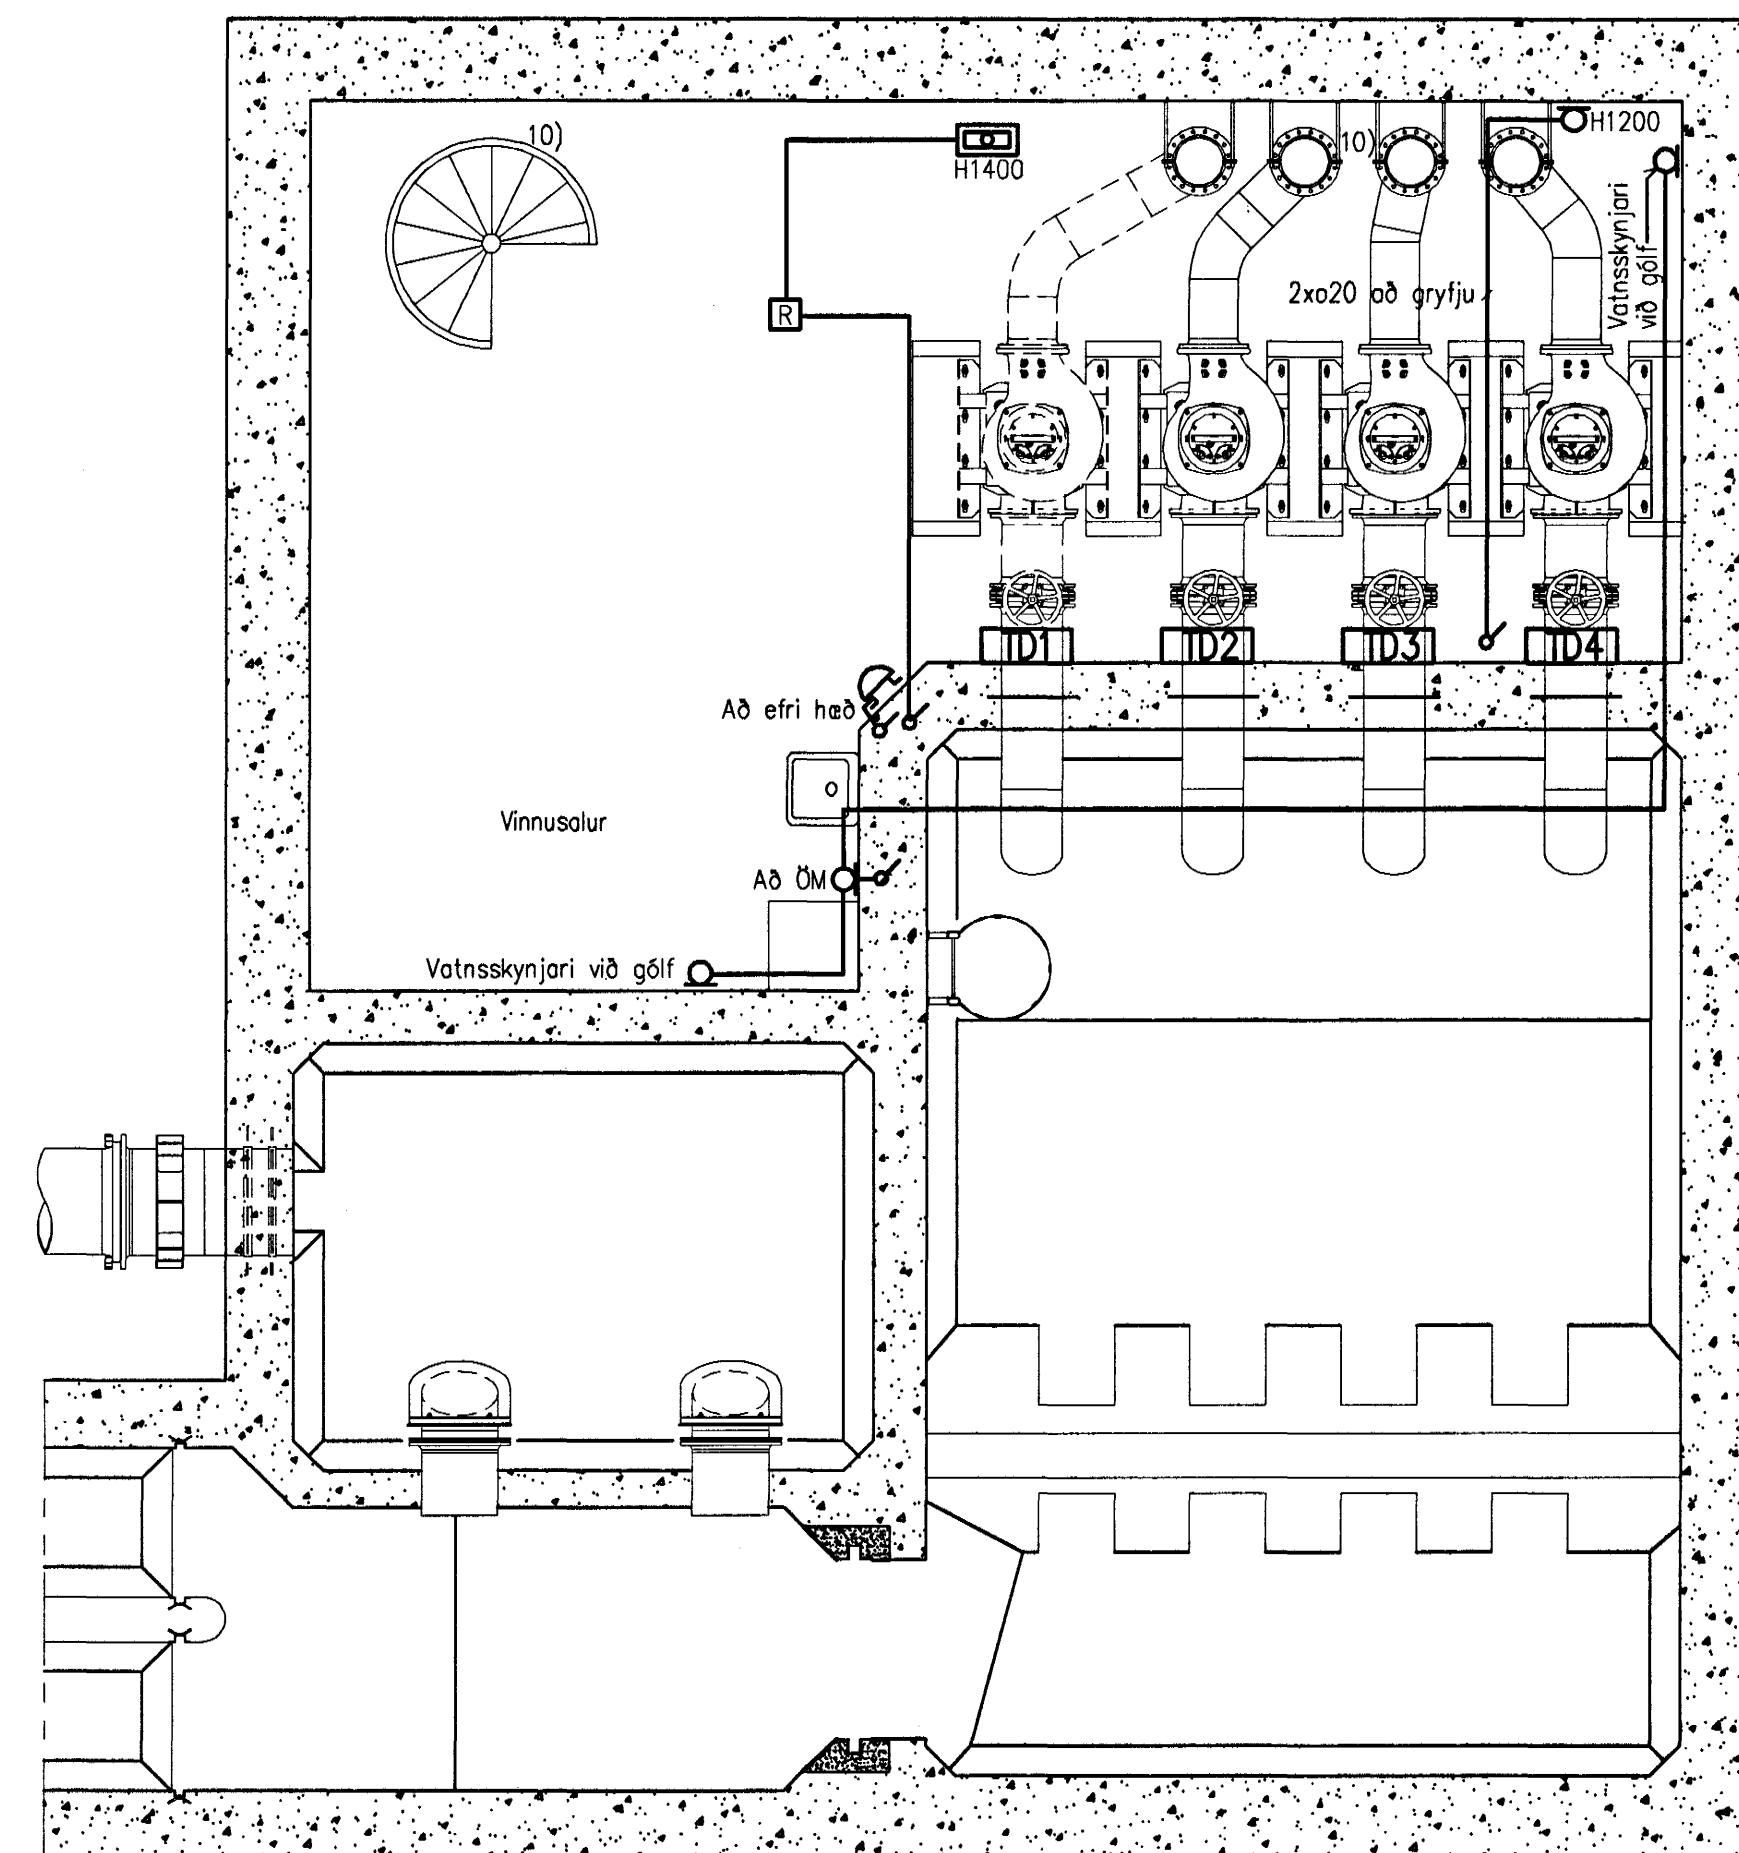



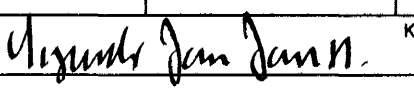
Grunnmynd neðra rýmis 1

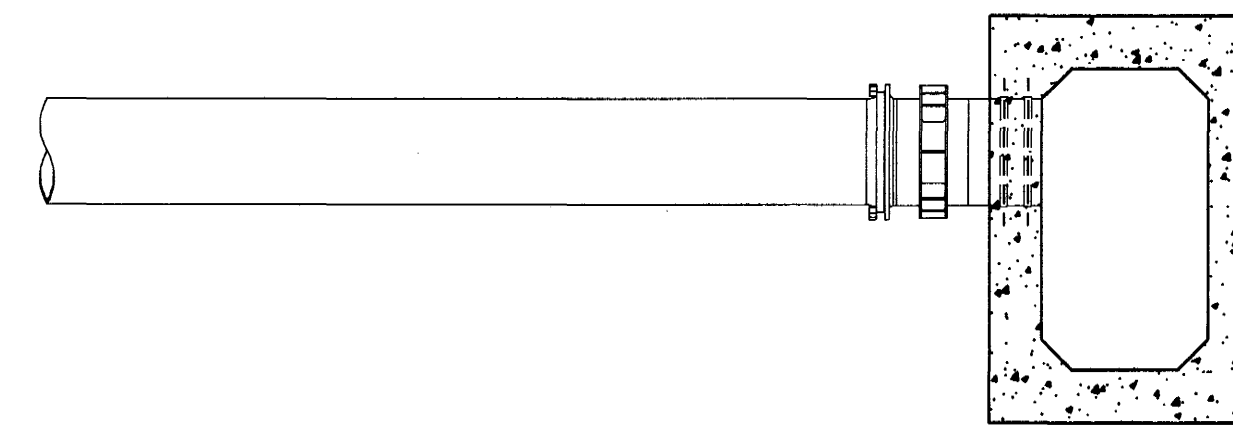

Grunnmynd neðra rýmis 2

E. Einar
Kt. 110457-2789

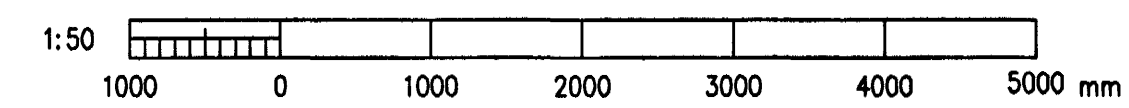

A	2005-04-18	VERKTEIKNING	SHT	-
Br.	Dags.	Breyting	Br.	Sp.
 HAFNARFJARÐARÞÆR BÆJARVERKFRÆÐINGURINN Í HAFNARFIRÐI STRANDGÖTU 6 SM: 555 3444 220 HAFNARFJÖRÐUR FAX: 565 3441				
DÆLUSTÖÐ VIÐ NORÐURGARÐ RAFLAGNIR SMÁSPENNA NEÐRA RÝMI				
Nr:				
VST Verkræðistofa Sigurðar Thoroddsen hf. Ármúla 4, 108 Reykjavík, Kt. 611278-0289 Sími: 569 5000, fax: 569 5010, vefvangi: www.vst.is				
Hannað:	SHT	Teiknað:	SEJ	Yfirforið:
Samþykkt:				IAF
Fr. VST hf.	 Kt. 061061-2669			
Töluskrá:	K:\2003.02\07\tekn\raf\6.34.dwg			
Mkv.	1:50	Blöðstærð:	A1	
Dags:	MARS 2005	Nr:	2003.0207	6.34 A