




Undirritun samráðingarskránnar:

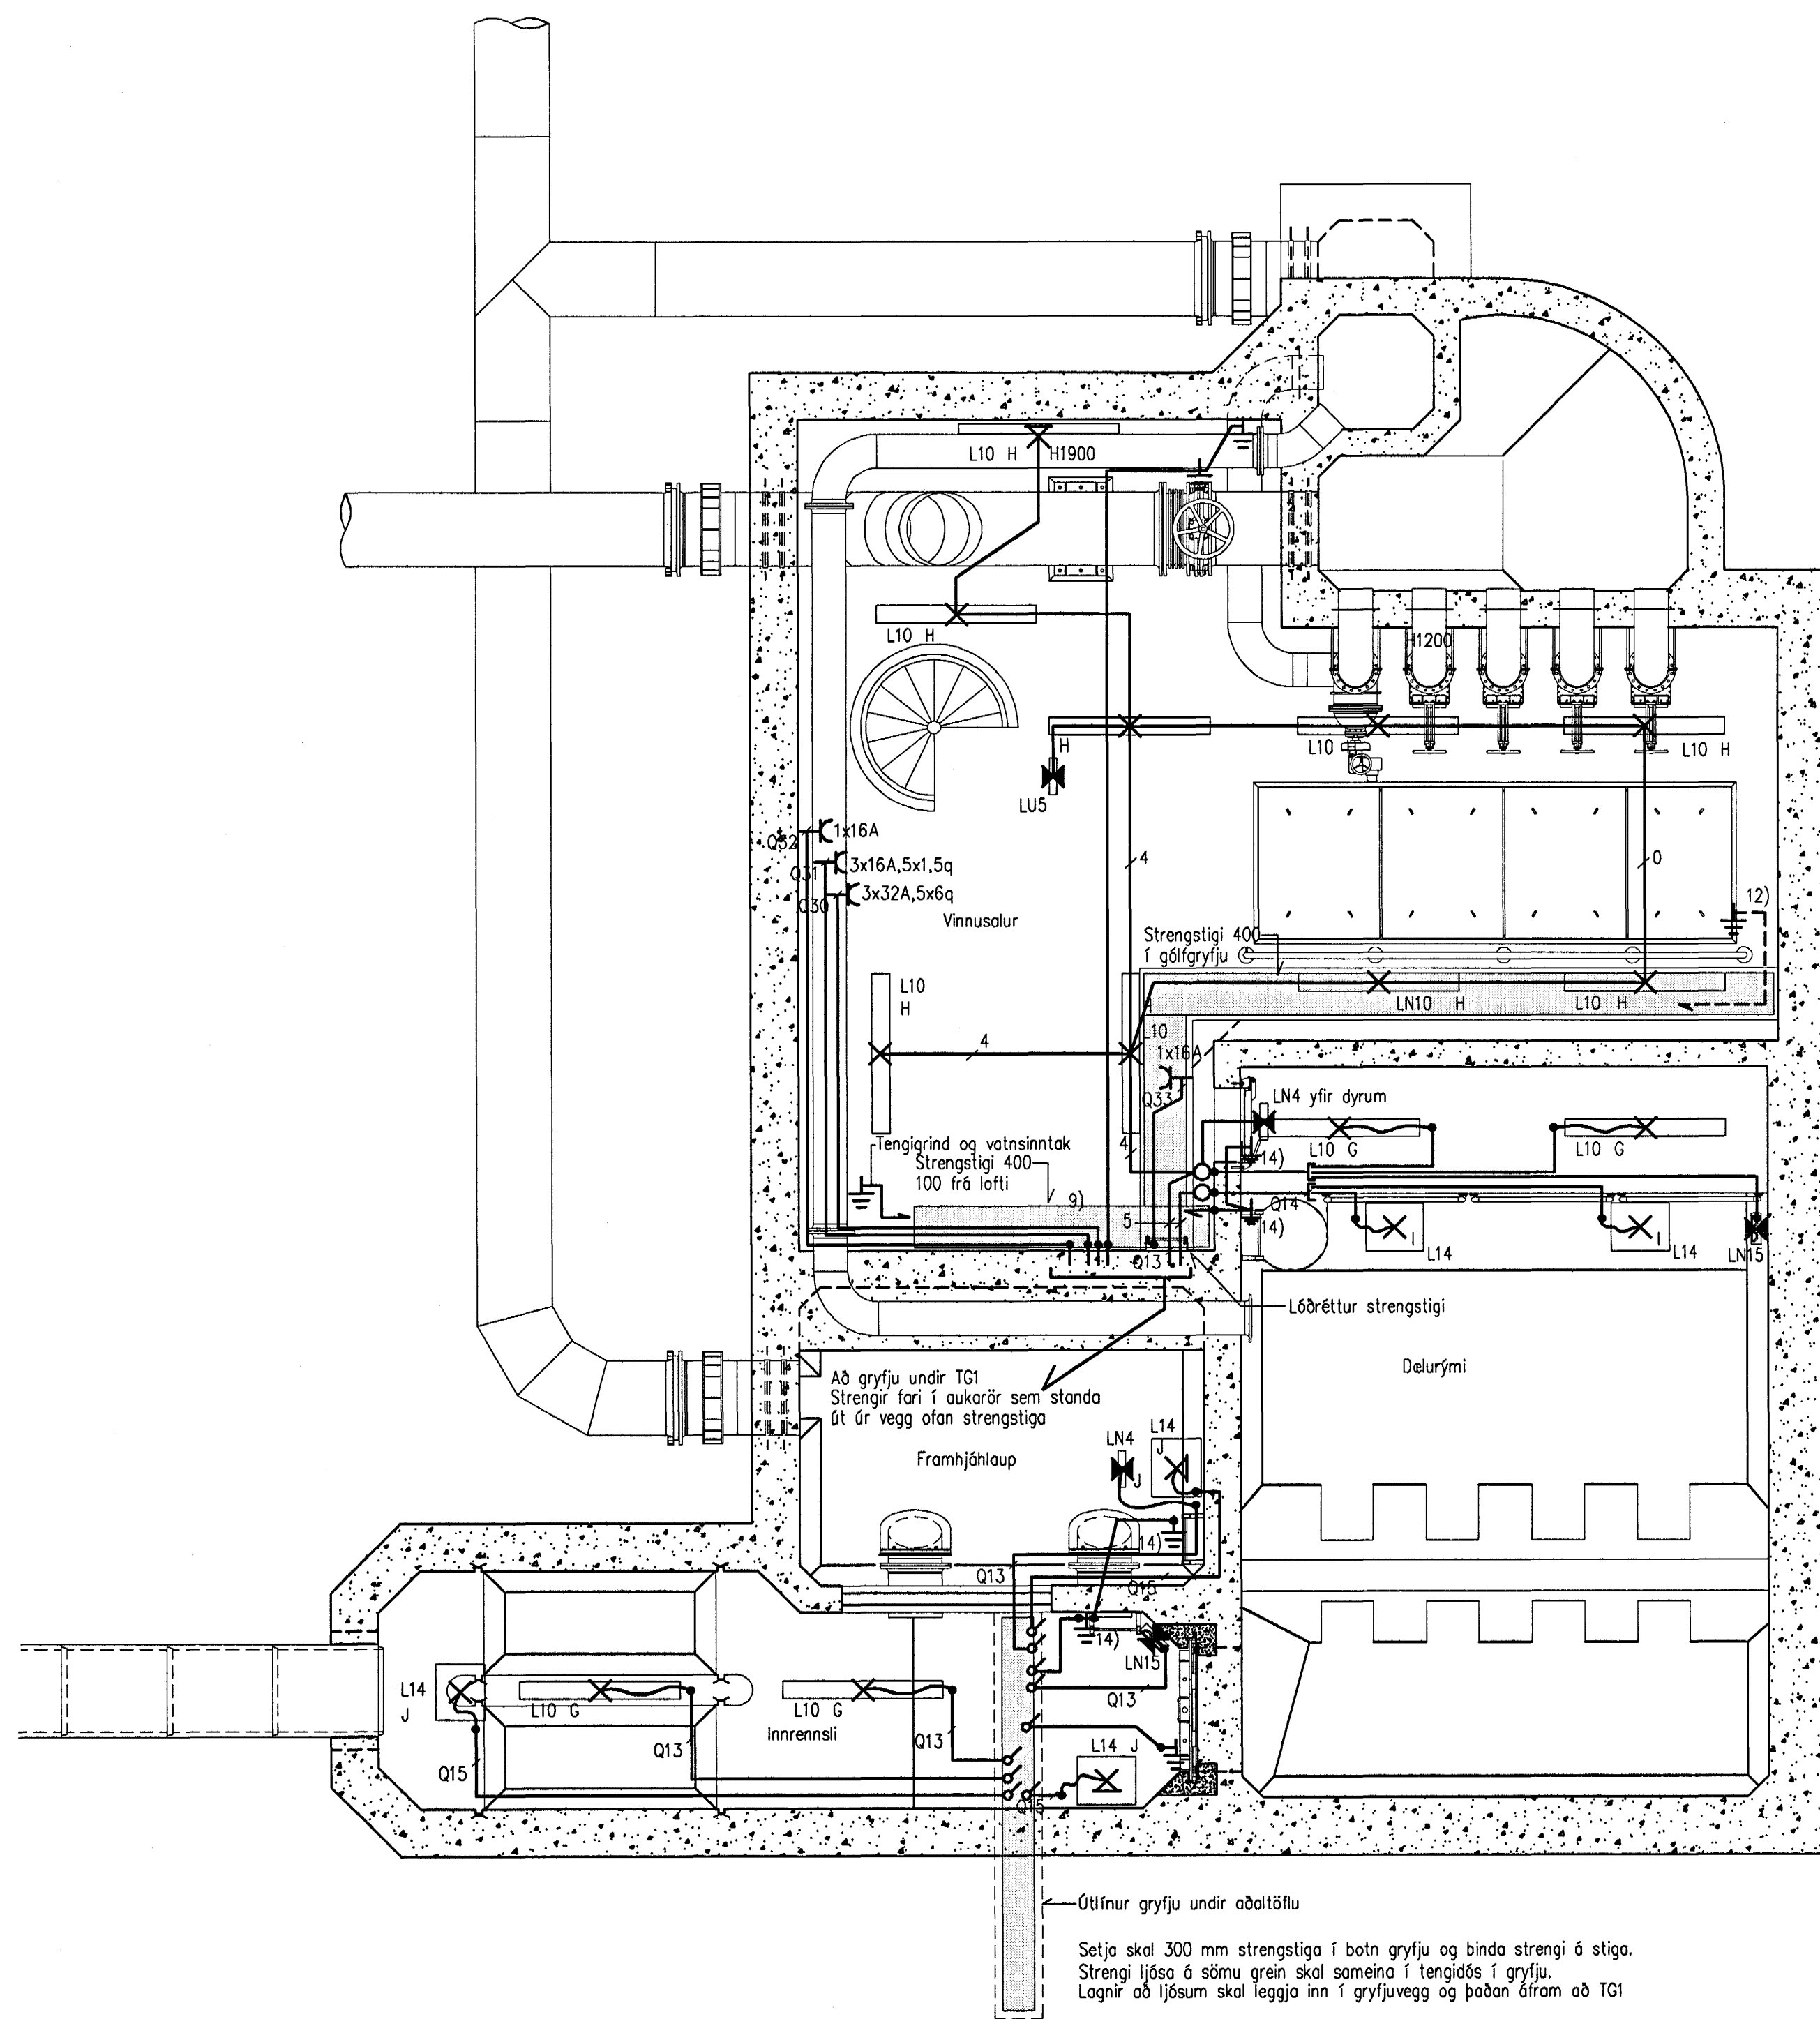


Grunnmynd neðra rýmis 1

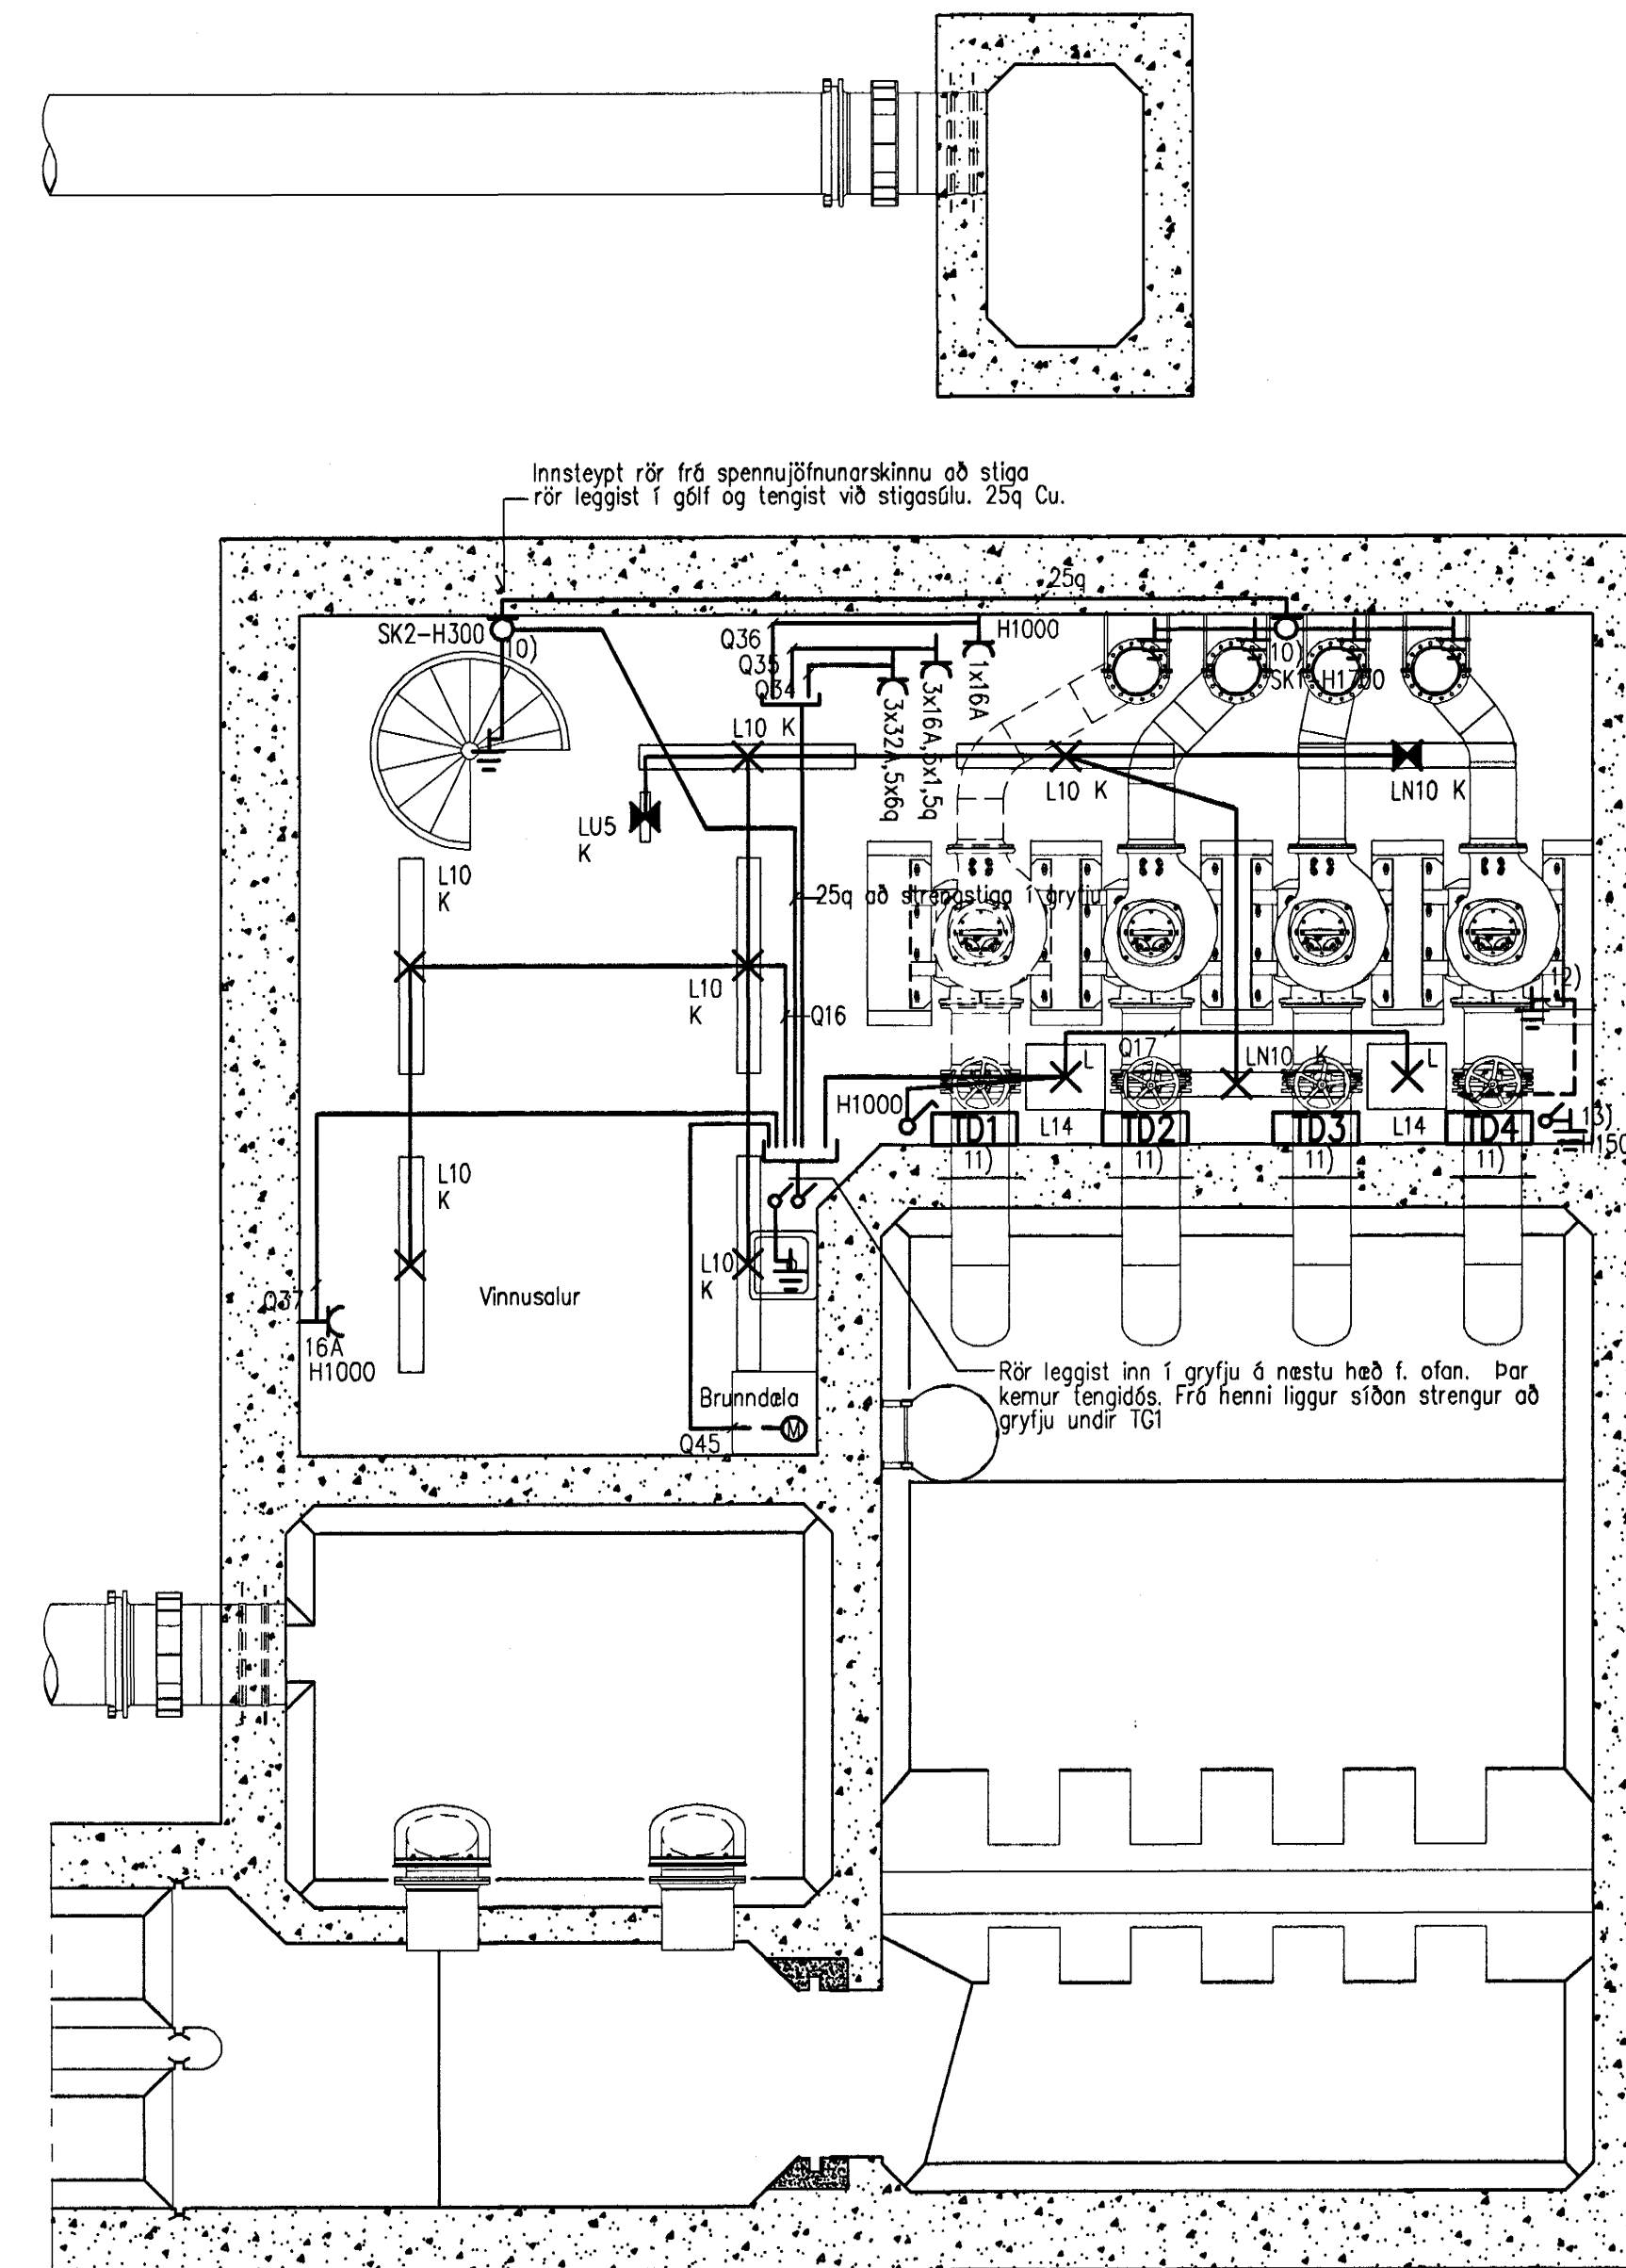

Grunnmynd neðra rýmis 2

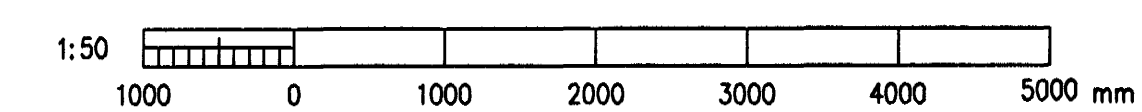

10 JUNI 2005
20

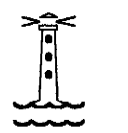 HAFNARFJARÐARBÆR BÆJARVERKFRÆÐINGURINN Í HAFNARFIRÐI STANDGÖTU 6 Sími: 555 3444 220 HAFNARFJÖRÐUR FAK: 565 3441			
DÆLUSTÖÐ VÐ NORDURGARÐ RAFLAGNIR			
RAFLÖGN NEÐRA RÝMI			
Nr:			
VST Verkfæðistofa Sigurðar Thoroddsen hf. Armála 4, 108 Reykjavík, kt: 611276-0289 Sími: 569 5000, fax: 569 5010, vefang: www.vst.is			
Hannað:	SHT	Teiknað:	SEJ
Yfirforð:	IAr	Samþykkt af VST hf. <i>Sigurðar Thoroddsen</i> Kt: 061061-2669	
Töluskrá:	K:\2003.02\07\tekn\raf\6.24.dwg		
Máv:	1:50	Blöðstærð:	A1
Dags:	MARS 2005	Nr:	2003.0207 6.24 A